


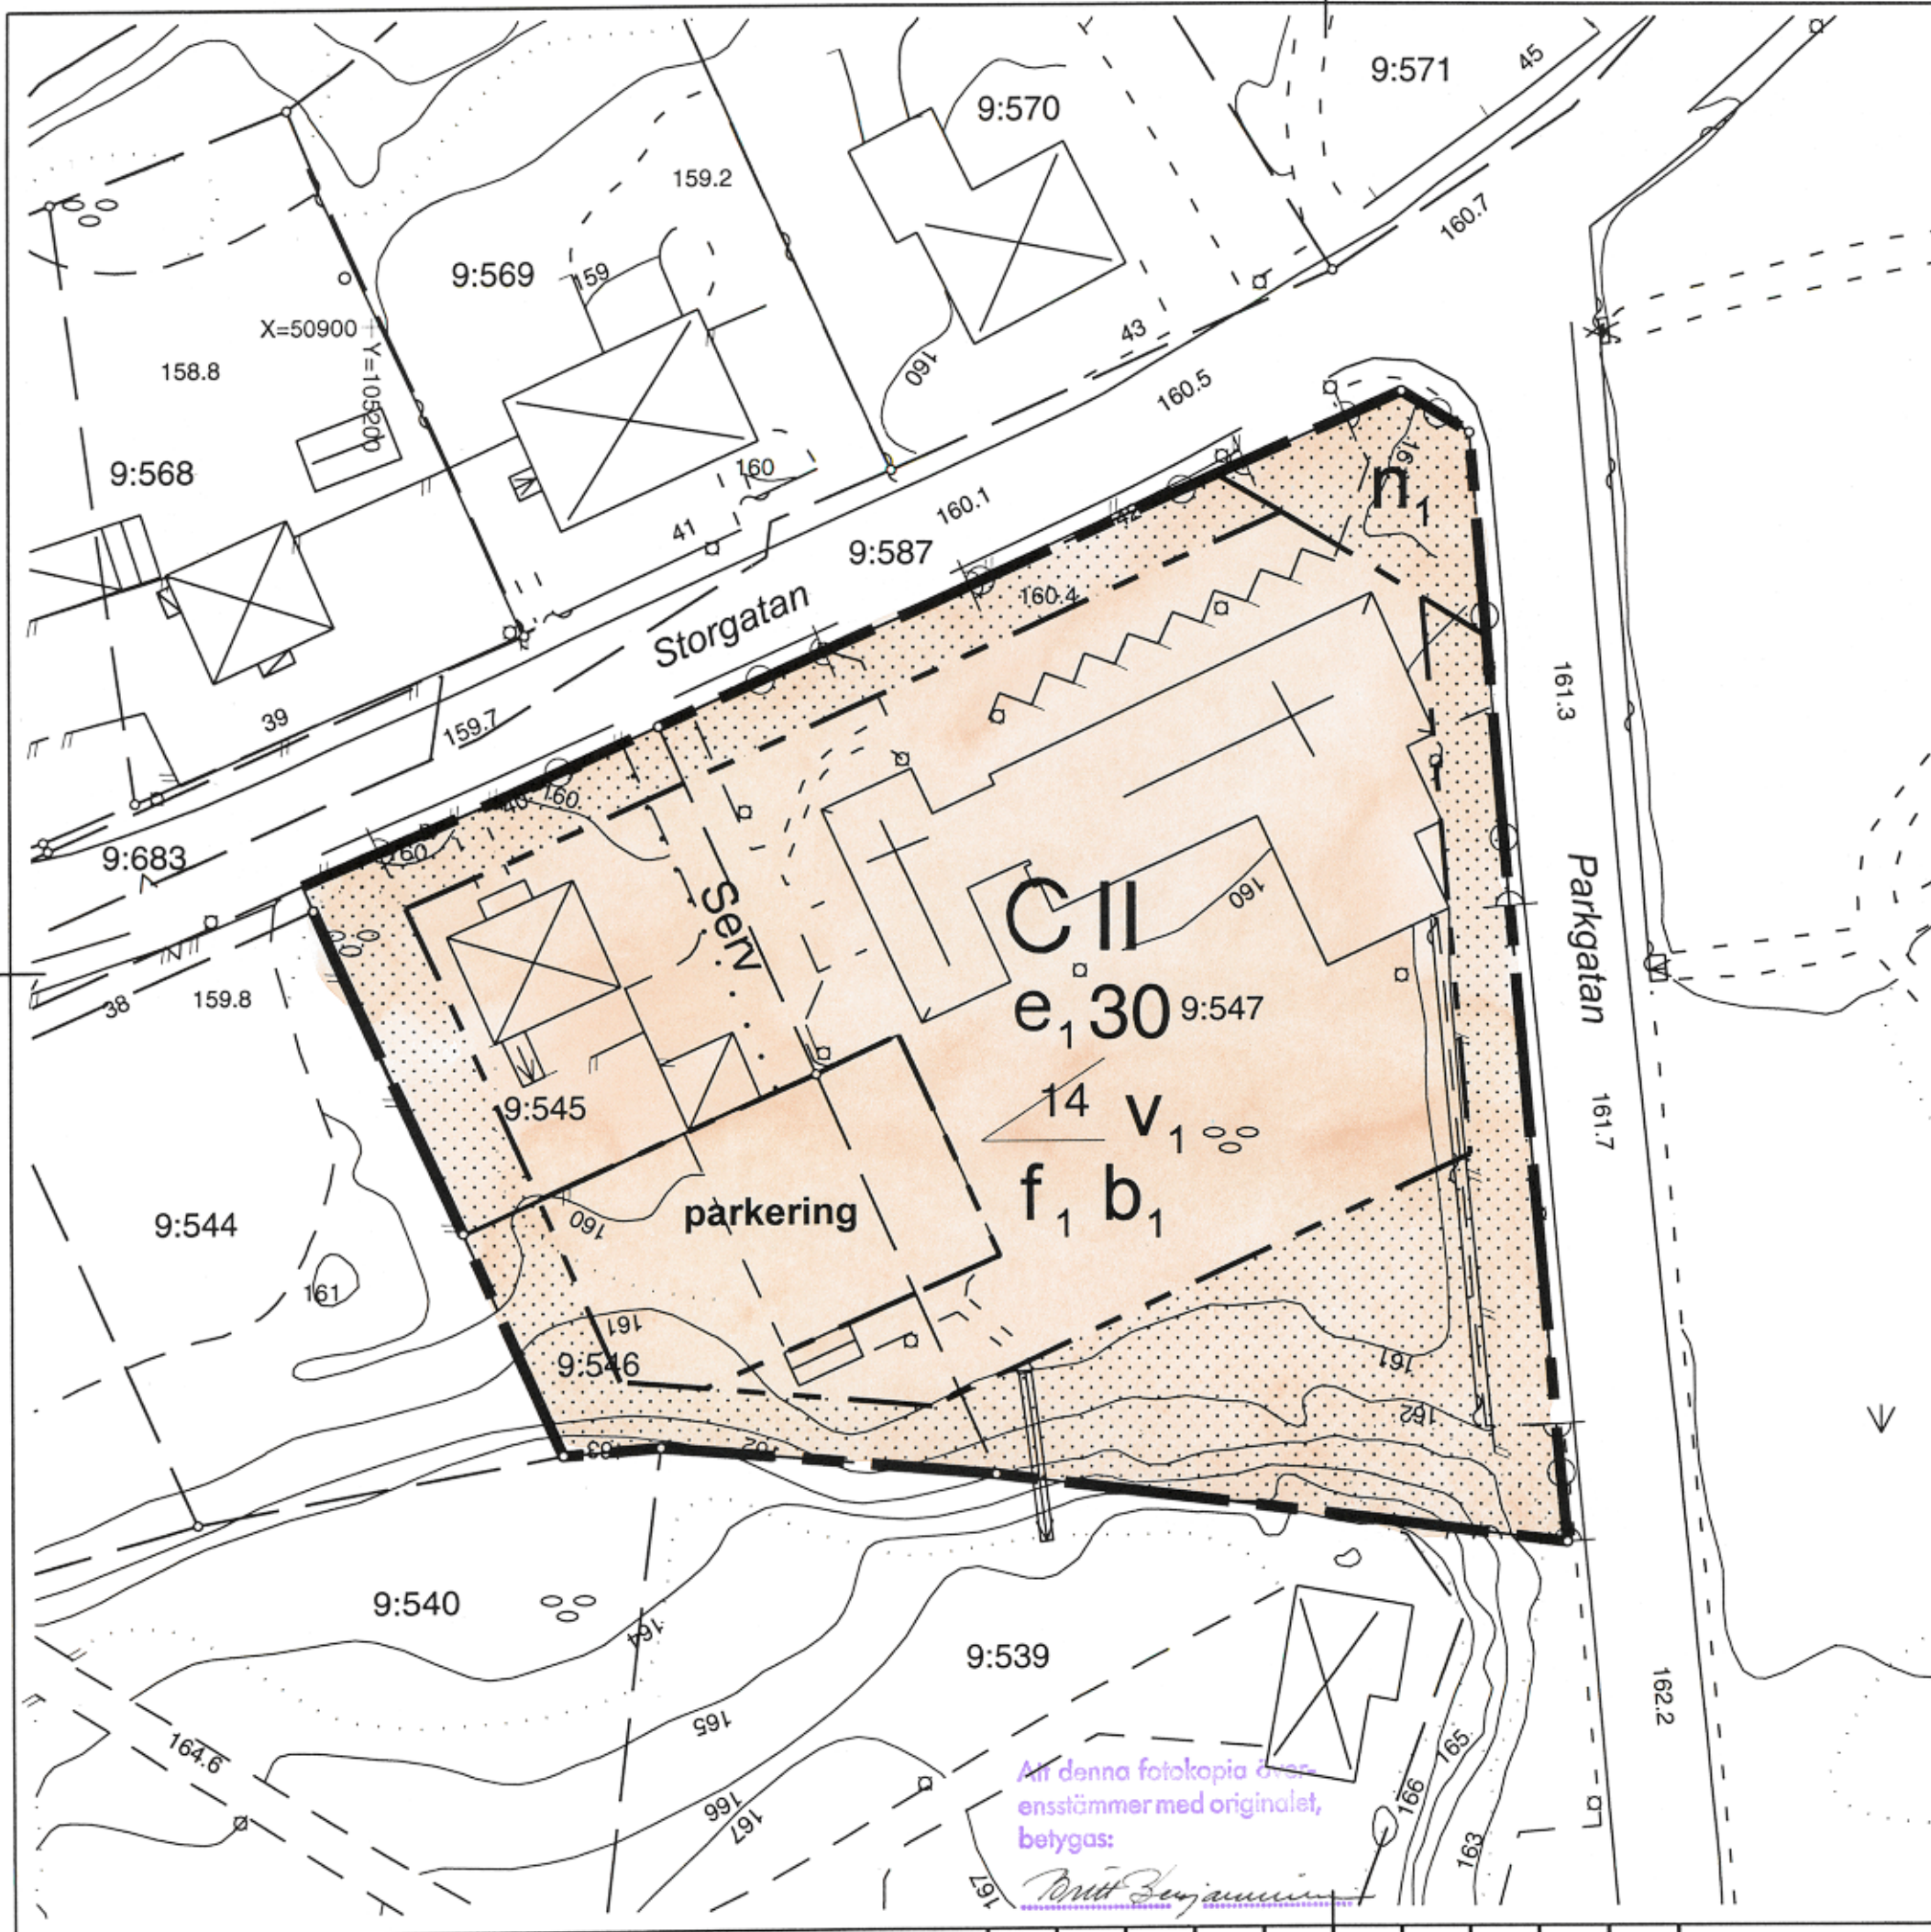

Plankarta

- Planområdesgräns
- - - Användningsgräns
- - - Egenskapsgräns

Planbestämmelser

Följande gäller inom områden med nedanstående beteckningar. Endast angiven användning och utformning är tillåten. Bestämmelser utan beteckning gäller inom hela planområdet.

Användning av mark

Kvartersmark

- C Centrum

Utnyttjandegrad

- e₁ 30 Största byggnadsarea i procent av fastighetsarea

Begränsning av markens bebyggande

- Marken får inte bebyggas

Markens anordnande

Mark och vegetation

- parkering Parkering skall finnas

- n₁ Vegetation får inte överstiga en höjd av 0,8m

Utfart

- Körbar utfart får inte anordnas

Placering, utformning, utförande

Utformning

- II Högsta antal våningar

- 14 Minsta taklutning i grader

- v₁ Utöver tillåtet antal våningar får vind ej inredas

Utseende

- f₁ Nya byggnaders fasadbeklädnad skall anpassas efter befintliga byggnader

Byggnadsteknik

- b₁ Uppvärmning endast med hjälp av vattenburet eller luftburet värmesystem

Administrativa bestämmelser

Genomförandetid

Genomförandetiden är 5 år från den dag planen vinner laga kraft

Detaljplan för

Anderstorp 9:547

m fl fastigheter i Anderstorp, Gislaveds kommun, Jönköpings län.

Upprättad i november 2002

Marie Rosdahl
Planingenjör

Gislaveds kommun
Byggnadsnämndskontoret

Planens beteckning

A 84

Antagen av

Bygg- och Miljönämnden
2003-01-09

Vunnit laga kraft

2003-02-07

Genomförandetidens slut

2008-02-07

SKALA 1:500

All denna fotokopia överensstämmer med originalet, betygas:

Marie Rosdahl
Planingenjör