


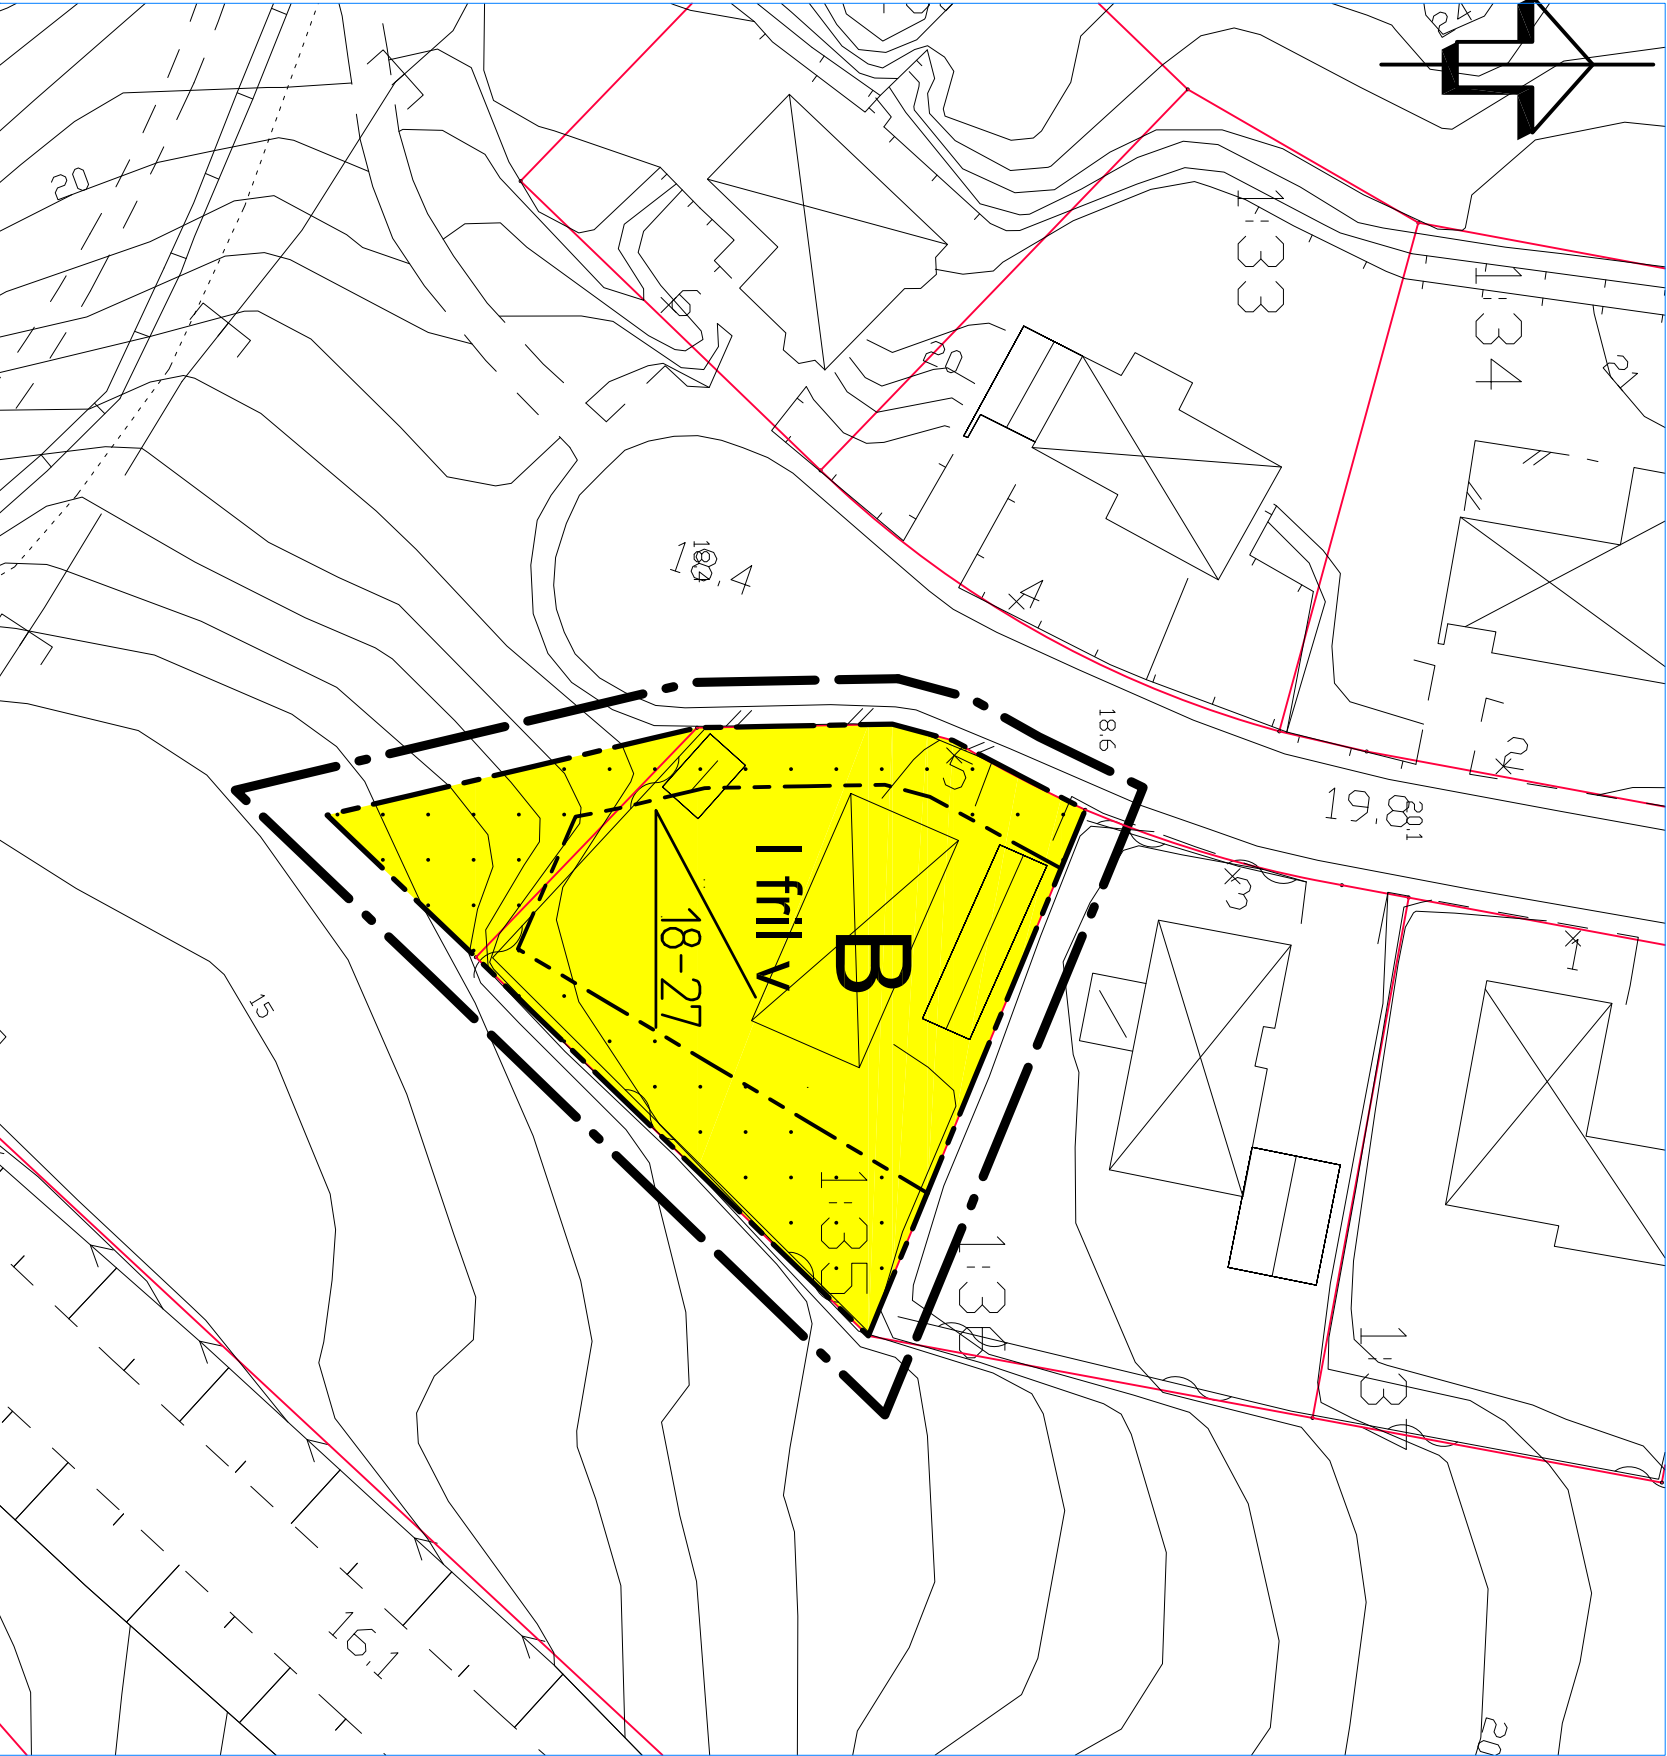

Planbestämmelser

Följande gäller inom områden med nedanstående beteckningar. Endast angiven användning och utformning är tillåten. Bestämmelser utan beteckning gäller inom hela planområdet.

Gränsbeteckningar

- Detailplanegräns 3 meter utanför planområdet
- Användningsgräns
- Egenskapsgräns

Bestämmelser

Kvartersmark

B Bostäder

Begränsningar av markens bebyggande

Marken får inte byggas

Egenskaper


PLACERING, UTFORMNING, UTFÖRANDE

- Minsta resp. största taklutning i grader
- Endast friliggande hus
- Högsta antal våningar
- Vind får inte inredas.

Administrativa bestämmelser

Genomförandetiden är fem år från den dag då planen vinner laga kraft

TILL PLANEN HÖR FÖLJANDE HANDLINGAR:
Plankarta med bestämmelser, 2008-09-02
Illustrationskarta, 2008-09-02
Plan- och genomförandedeskrivning, 2008-09-02
Fastighetsförteckning, 2008-09-08
Utlåtande, 2009-01-23

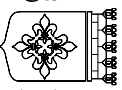 ENKÖPINGS KOMMUN		ANTAGANDEHANDLING	
Detailplan för Salnecke 1:35 m.fl.		MBN Beslut om samråd 2008-09-16	
Enköpings kommun - Enkelt planförfarande		MBN Beslut om utställning	
Upprättad 2009-01-23		KF/MBN Antagande 2009-02-03	
		Laga kraft 2009-03-12	
		Genomförandetid 2014-03-12	
Mika Visteensari TT Planavdelningschef		Diariumnummer MBN 2008/14	
		Plannummer DPL 1110	

