

FÖRSLAG TILL ÄNDRING OCH UTVIDGNING AV
STADSPLANEN FÖR DEL AV STADSDELEN


MORÖN
INOM
SKELLEFTÅ STAD

UPPRÄTTAT ÅR 1952
Å STADSARKITEKTKONTORET I SKELLEFTÅ

Per Stenpe
STADSARKITEKT

RIKTHIGHETEN AV STADSPLANFÖRSLAGETS GRUNDKARTA BETYGR
SKELLEFTÅ STADSINGENJÖRSKONTORET DEN 28 JUNI 1952
Per Stenpe
MÄTNINGSMAN

SKALA 1:2000

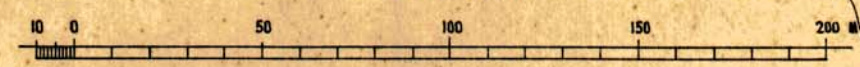

STADSBÄLTET

GRUNDKARTEBETECKNINGAR

- FASTIGHETSGRÄNS
- STAKET
- DIKE
- NIVÅKURVOR I METER ÖVER STADENS NOLLPLAN
- JÄRNVÄGSSPÅR
- ALLMÄN VÄG
- KRAFTLEDNING
- BYGGNAD
- PUNKT I RUTNÄT
- POLYGONPUNKT

STADSPLANEBETECKNINGAR

- LINJE BELÄGEN 3,0 M. UTANFÖR STADSPLANGRÄNS
- GATU-, KVARTERS- OCH ANNAN OMRÅDESGRÄNS
- SÄRSKILD OMRÅDESGRÄNS
- BESTÄMMELSEGRÄNS
- GRÄNSLINJER EJ AVSEDDA ATT FASTSTÄLLAS
- GATA ELLER TORG
- PIKE ELLER PLANTERING
- GATUPLANTERING
- OMRÅDE FÖR ALLMÄNT ÄNDAMÅL
- ROSTADPÅNDAMÅL, SAMMANBYGGDA HUS
- FRISTÅENDE HUS
- HANDELSÄNDAMÅL
- GARAGEÄNDAMÅL
- JÄRNVÄGSÄNDAMÅL
- VATTENOMRÅDE
- MARK SOM IKKE FÅR BEVÄGAS
- MARK TILLGÅNGIG FÖR UNDERJORDSKA LEDNINGAR
- ALLMÄN GÅNG- OCH CYKELTRAFIK
- GATUTRAFIK
- GATUHÖJD, GÄLLANDE RESP. FÖRESLAGEN
- ANTAL VÄNINGAR
- I v II v III v
- JÄMTE VINDSINRETNING
- BYGGNADSHÖJD

Tillhör Stadsplanförslaget
Skellefteå stad den 19 1952

Per Stenpe

I Kungl. Majts beslut
given åtföljande

Tillhör Kungl. Majts beslut
den 13 november 1953.
(undantag se Kungl. Majts beslut)
Stockholm i Kommunikationsdepartementet
Ex officio:
Torsten Jönsson