
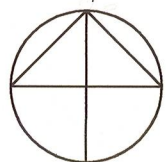


PLANKARTA

GRUNDKARTEBETECKNINGAR

-----	Traktgräns / Kvartergräns
-----	Fastighetsgräns
PILÄNGEN	Kvarternamn
1	Registrernummer
	Byggnad
—	Väggkant
+	Rutnätspunkt

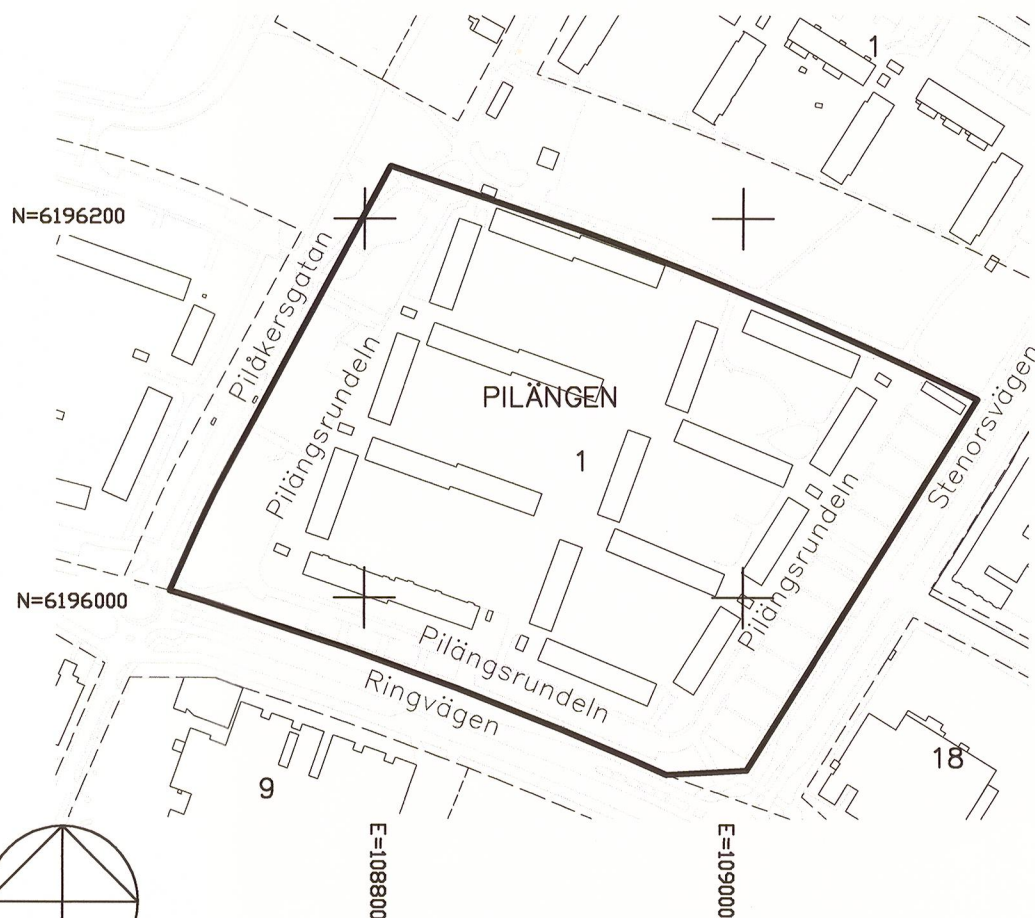

Skala 1:4000

koordinatsystem SWEREF99 13 30

TILLÄGG TILL PLANBESKRIVNING

Syftet med planändringen är att möjliggöra ombildning av Pilängen 1. Förslaget innebär att den tomtindelning som fastställdes 1965-08-11, akt 1282K-1/1175, som idag gäller som så kallade fastighetsindelningsbestämmelser i detaljplanen, upphävs för Pilängen 1. Planförslaget innebär ingen ändring av gällande detaljplan i övrigt.

TILLÄGG TILL PLANBESTÄMMELSER

För området gäller stadsplan från 1965-04-13, akt 12-LAN-416, vilken gäller som detaljplan. Detaljplanen fortsätter gälla oförändrat.

GRÄNSBETECKNINGAR

----- gräns för planområdet

UPPHÄVD BESTÄMMELSE

Genom detta tillägg upphävs för Pilängen 1 de bestämmelser enligt 4 kap 18§ plan- och bygglagen (fastighetsindelningsbestämmelser) som fastställdes 1965-08-11. Bestämmelserna är registrerade som tomtindelning, akt 1282K-1/1175.

ADMINISTRATIV BESTÄMMELSE

Genomförandetiden är fem år från den dag planen vinner laga kraft.

Ändring av detaljplan 12-LAN-416 för del av stg nr 34 mm (Pilängen) (fastighetsindelningsbestämmelser för Pilängen 1)

i Landskrona

2016-07-05

Åsa Cademar Nilsson
Lantmäterichef

Martina Ekblad
Förordningslantmätare

antagen av SBN 2016-08-30
laga kraft 2016-09-29

LP2016/5