


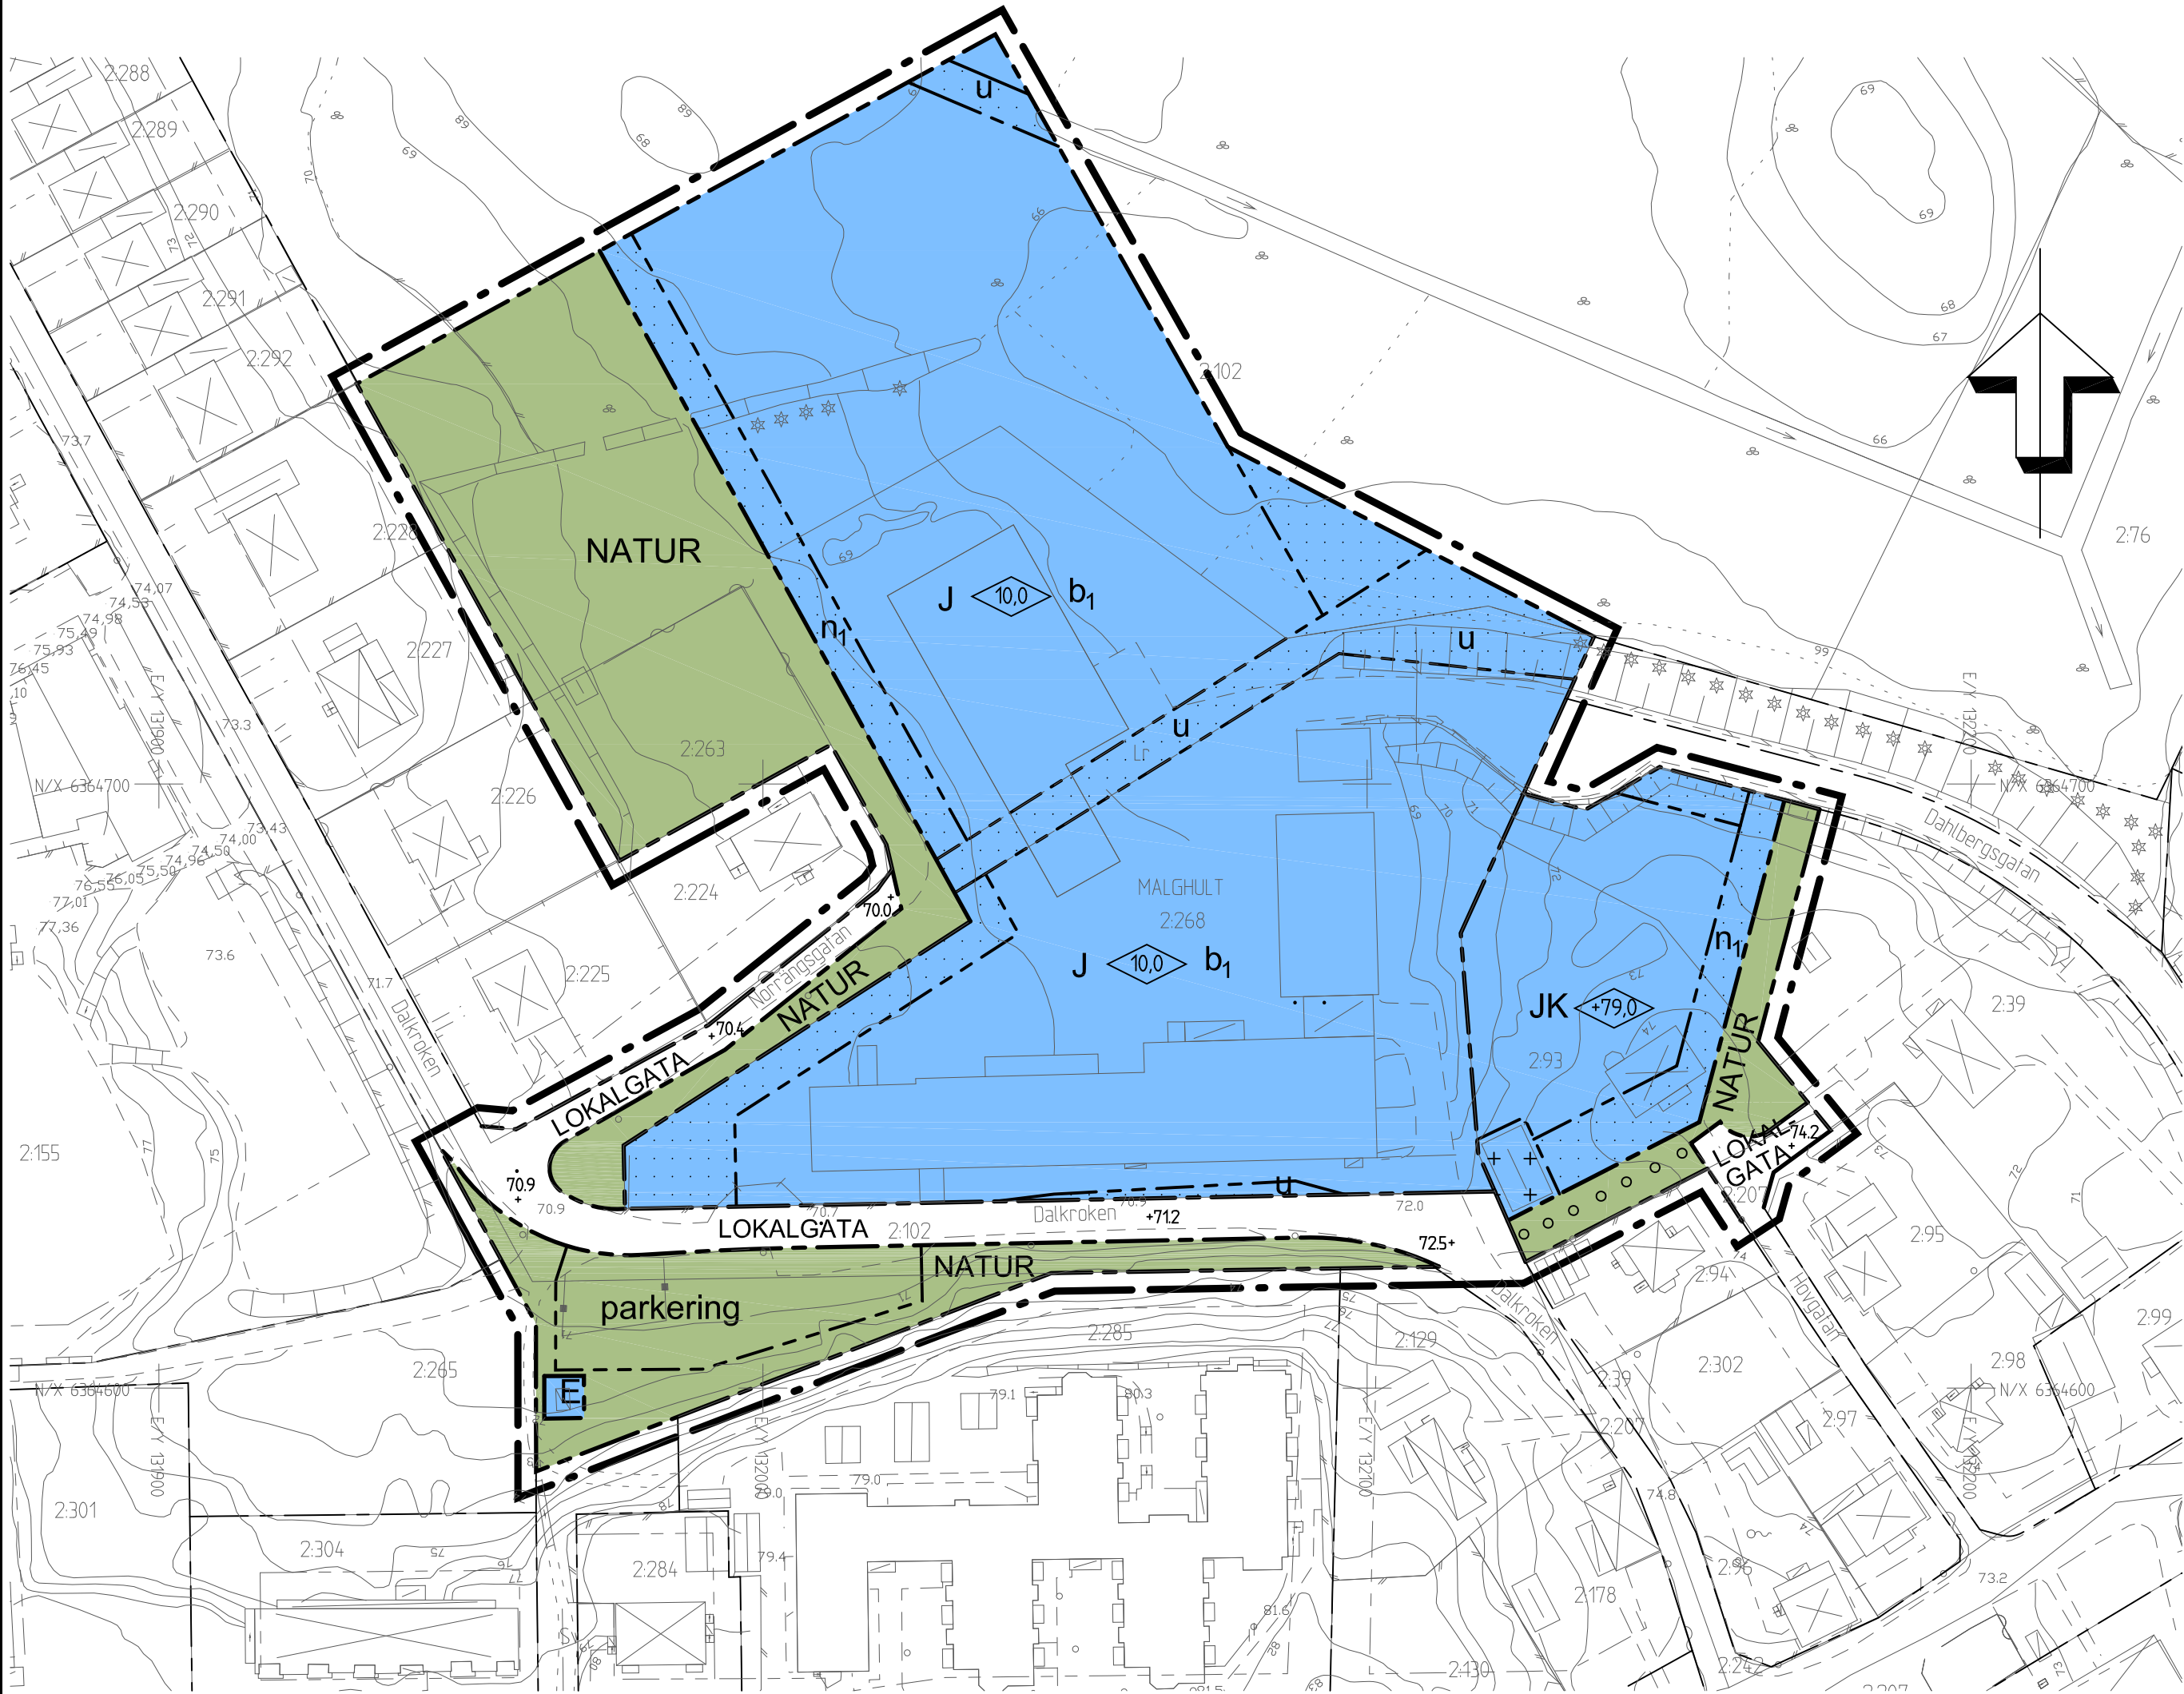


GRUNDKARTA till
Detaljplan för
Malghult 2:93 m. fl. fastigheter
Tätorten Kristdala
Oskarshamns kommun

Beteckningar till grundkarta: se särskild bilaga
Koordinatsystem i plan: SWEREF 99 16 30
Koordinatsystem i höjd: RH 1970/1981
Mätklass II

Grundkartan upprättad på Samhällsbyggnadskontoret
Kart- & Planavdelningen 2009-01-14

Henrik Nilsson
Mättningsingenjör

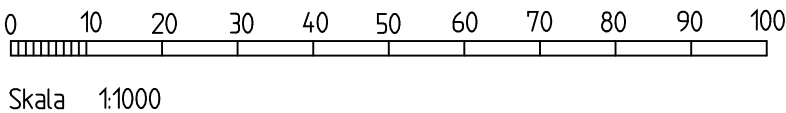

PLANBESTÄMMELSER
Följande gäller inom områden med nedanstående beteckning. Endast angiven användning och utformning är tillåten.

- GRÄNSER**
- Detailplanegräns 3 meter utanför planområdet
 - Användningsgräns
 - Egenskapsgräns

- MARKANVÄNDNING**
- Allmänna platser
- | | |
|-----------|-------------|
| LOKALGATA | Lokaltrafik |
| NATUR | Naturområde |

- Kvartersmark
- | | |
|----|----------------------|
| J | Industri |
| JK | Industri, kontor |
| E | Transformatorstation |

- UTFORMNING AV ALLMÄNNA PLATSER**
- | | |
|---------------|----------------------------------|
| +00.0 | Föreskriven höjd över nollplanet |
| parkerings | Yta för parkering |
| o o o o o o o | Gångväg |

- BEGRÄNSNINGAR AV MARKENS BEBYGGANDE**
- | | |
|---|--|
| | Marken får inte bebyggas |
| + | Marken får endast bebyggas med uthus, garage o.dyl. |
| u | Marken skall vara tillgänglig för allmänna underjordiska ledningar |

- MARKENS ANORDNANDE**
- | | |
|----|-------------------------------|
| n1 | Skyddsplantering skall finnas |
|----|-------------------------------|

- UTFORMNING**
- | | |
|-------|---|
| <00.0 | Högsta byggnadshöjd i meter över nollplanet |
| 00.0 | Högsta byggnadshöjd i meter. |

- BYGGNADSTEKNIK**
- | | |
|----|--|
| b1 | Byggnader skall grundläggas på ett betryggande sätt med hänsyn till markens geotekniska förhållanden |
|----|--|

GENOMFÖRANDETID
Genomförandetiden är fem år från den dag planen vinner laga kraft

Till planen hör: Planbeskrivning Genomförandebeskrivning Miljökonsekvensbeskrivning			
Detaljplan för			
MALGHULT 2:93 m.fl. fastigheter KRISTDALA		Beslutsdatum	Instans
		Samrådsbeslut	SBN
Oskarshamns kommun		2009-03-11	SBN
		Utställningsbeslut	SBN
Upprättad 2009-02-20		2009-06-17	SBN
		Godkännande	SBN
Reviderad 2009-06-17		2009-10-14	SBN
		Antagande	KF
Bo Jonsson Planingenjör		2009-12-07	KF
		Laga kraft	
		2010-01-07	
		KA 20	