

ANTAGANDEHANDLING
UPPRÄTTAD 2025-06-27

PLANKARTA

Gränsbeteckningar

— — — — — GRÄNS FÖR PLANOMRÅDET
— . — . — . — ANVÄNDNINGSGRÄNS
— - - - - EGENSKAPSGRÄNS

Planbestämmler

1. Användning av allmänna platser

NATUR	NATUROMRÅDE
ÄVENTYRSPARK	PARK AVSEDD FÖR ÄVENTYRSLEK

2. Användning av kvartersmark

E_1	FJÄRRVÄRMECENTRAL
S_1	FÖRSKOLA
S_2	SKOLA
Y	IDROTTHALL

3. Utformning av allmänna platser

+0.0	FÖRESKRIVEN HÖJD ÖVER NOLLPLANET
------	----------------------------------

4.. Utnyttjandegrad

e₁ STÖRSTA TILLÅTNA BRUTTOAREA I M² OVAN MARK

5. Begränsning av markens bebyggande

	MARKEN FÅR INTE BEBYGGAS
	MARKEN FÅR ENDAST BEBYGGAS MED UTHUS
	MARKEN SKALL VARA TILLGÄNGLIG FÖR ALLMÄNNA UNDERJORDISKA LEDNINGAR

6. Markens anordnande

— — — — — UTFART FÅR INTE ANORDNAS


7. Placering, utformning, utförande

0.0	HÖGSTA BYGGNADSHÖJD I METER
+00	HÖGSTA BYGGNADSHÖJD I METER ÖVER NOLLPLANET
I, II	HÖGSTA ANTAL VÅNINGAR
b ₁	INOM OMÅRDET SKALL BYGGNADER OCH ANLÄGGNINGAR UPPFÖRAS MED BEAKTANDE AV GALLANDE SKYDDSFÖRE- SKRIFTER KRING VATTENTAKTEN

8. Administrativa bestämmelser

GENOMFÖRANDETIDEN SLUTAR 1999-12-31

DETALJPLANEN ÄR GODKÄND AV BYGGNADSNÄMNDEN 1991-04-08
 " " ANTAGEN AV KOMMUNFULLMÄKTIGE 1991-05-06
 " " LAGAKRAFTVUNNEN 1991-06-05

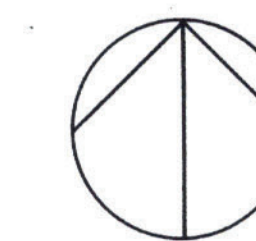


Upphävande av del av detaljplan har
antagits av kommunstyrelsen 2025-09-09 § 204
och vunnit laga kraft 2025-10-04

Detaljplan för DAGHEMSUTBYGGNAD Vivsta 13:19

TIMRÅ KOMMUN, VÄSTERNORRLANDS LÄN
UPPRÄTTAD 1990-11-26, REVIDERAD 1991-02-25.

UPPRÄTTAD 1990-11-26, REV
Hans-Erik Åslin
 HANS-ERIK ÅSLIN
 STADSARKITEKT

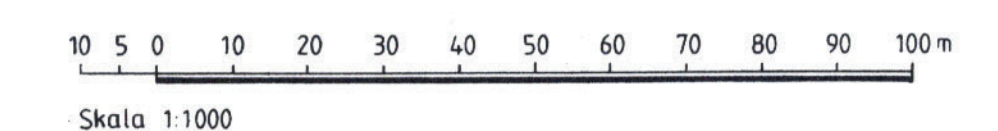

2262-P91/0506/1

0122

Grundkarta
över del av VIVSTA 13:19
i Timrå kommun, Västernorrlands län

Upprättad 1990-12

35-1

Bengt Nilsson
ingenjör

Skala 1:1000

Koordinatsystem:
Plan: Su-Ti lokala
Höjd: Rh 1900

FASTIGHETSBILDNINGSMYNDIGHETEN SUNDSVALLS LANTMÄTERIDISTRIKT
Dnr Y2T 90741

OMRÅDE FÖR UPPHÄVANDE
AV DETALJPLAN