


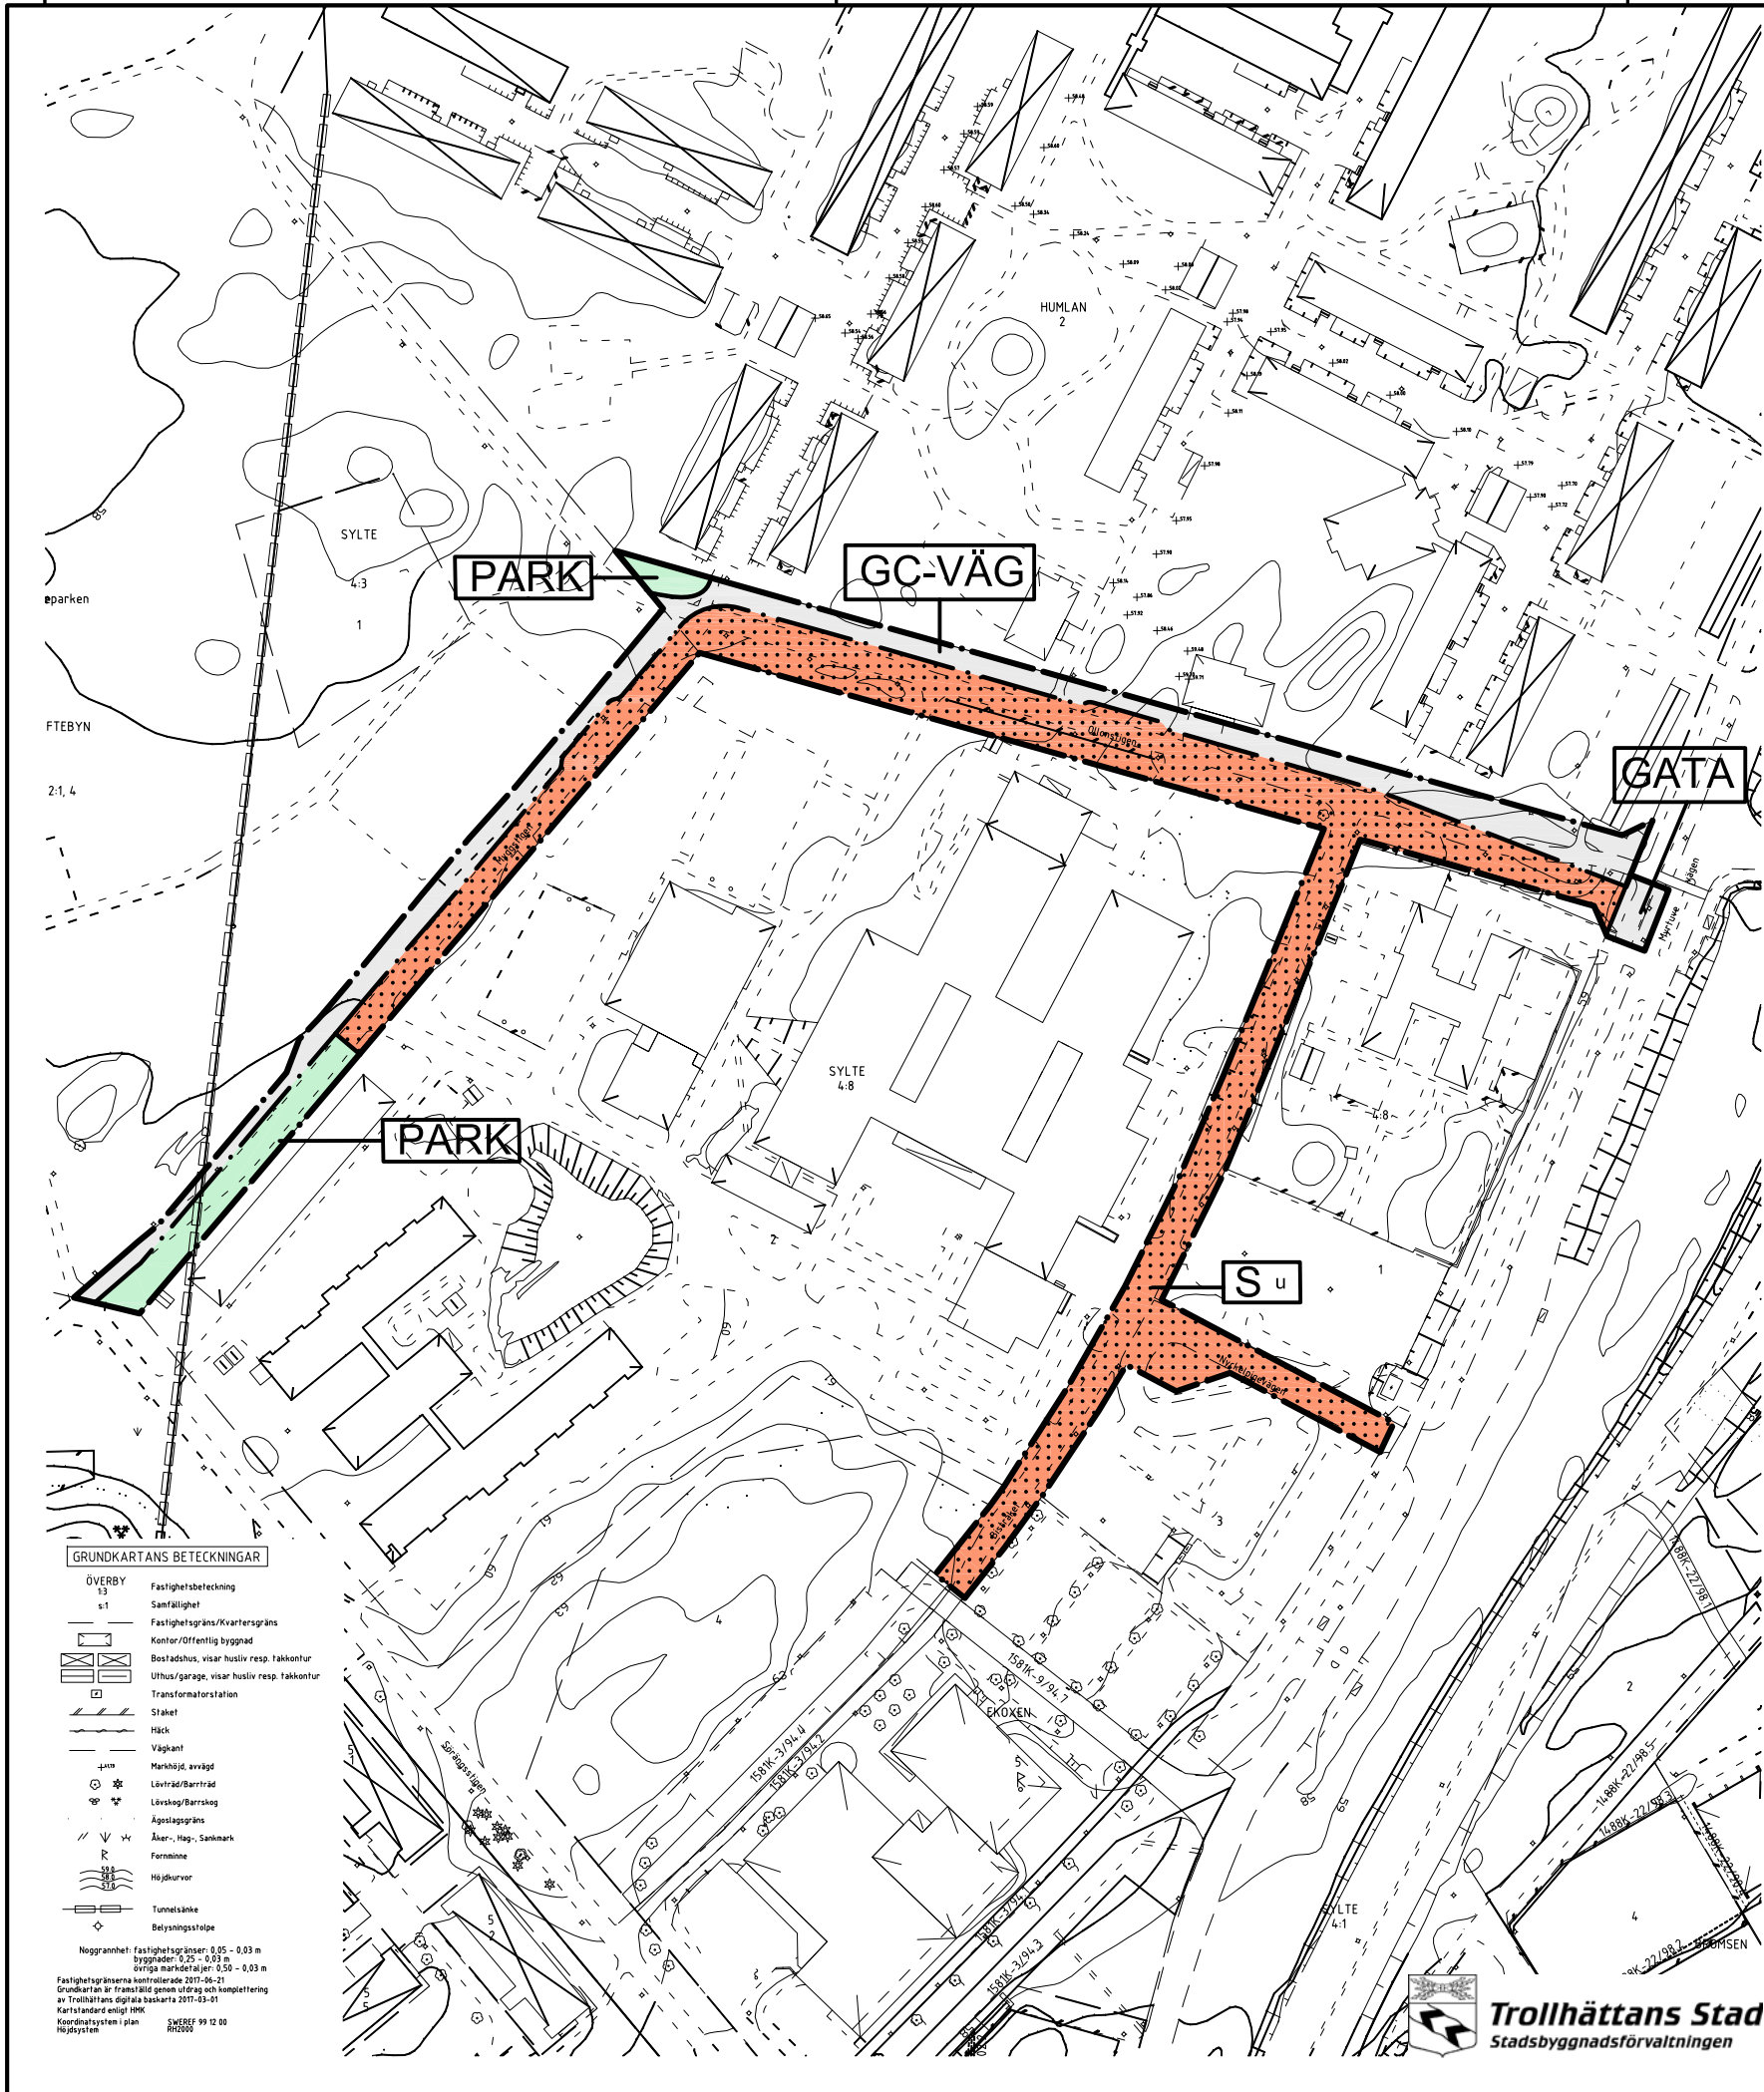

PLANBESTÄMMELSER

Följande gäller inom områden med nedanstående beteckningar. Endast angiven användning och utformning är tillåten. Bestämmelser utan beteckning gäller inom hela planområdet.

GRÄNSER

- Planområdesgräns
- Användningsgräns

ANVÄNDNING AV MARK OCH VATTEN

Allmänna platser

- GATA Lokalgata
- PARK Anlagd park
- GC-VÄG Gång- och cykelväg

Kvartersmark

- S Skola, fritidsgård, idrottshall och bibliotek

BEGRÄNSNINGAR AV MARKENS BEBYGGANDE

- Byggnad får inte uppföras

PLACERING, UTFORMNING, UTFÖRANDE

Byggnadsteknik

Dagvatten skall fördröjas inom egen fastighet innan anslutning till allmännyttig ledning

ADMINISTRATIVA BESTÄMMELSER

- u Marken ska vara tillgänglig för allmännyttiga underjordiska ledningar

Genomförandetid

Genomförandetiden slutar 2022-12-31

Huvudmannaskap

Kommunen är huvudman för allmän plats

Tillhör Byggnads- och trafiknämndens beslut 2017-08-31 § 319; betygar:

Peter Andersson
ordförande



PLANKARTA MED BESTÄMMELSER

- ANTAGANDEHANDLING
- Antagandehandlingar:
 - Grundkarta
 - Fastighetsförteckning
 - Plankarta med bestämmelser
 - Planbeskrivning
 - Behovsbedömning, daterad mars 2017
 - PM Trafikutredning Sylteskolan, 2017-02-09
 - Lokalplanering Nya Sylteskolan, 2016-05-02

DETALJPLAN FÖR DEL AV

Sylte 4:1 m.fl.
Sylte

Upprättad i juni 2017
STADSBYGGNADSFÖRVALTNINGEN
Plankontoret

Leif Carlsson planchef

Josefin Franzén planarkitekt

Skala 1:2000

0 20 40 60 80 100 200 m

Beslutsdatum

Antagande
2017-08-31

Lagakraftvinnande
2017-09-29

Plantekniker

Arbetsnummer

17A