

Original

Förslag till ändring av stadsplanen för

KV. HÄGERN m.m. inom RONNA SÖDERTÄLJE

Upprättat å stadsarkitektkontoret i
Södertälje den 17 februari 1976

ars Thylén
Stadsarkitekt

Ölle Landberg
Planarkitekt



BETECKNINGAR TILL STADSPANEKARTAN:

- Stadsplanegräns belägen tre meter utanför det område förslaget avser
- == Gällande områdes- och bestämmelsegränser avsedda att bibehållas
- - - Bestämelsegräns
- Gränslinje ej avsedd att fastställas
- BF Område för bostadsändamål, fristående hus
- Gata
- Mark som icke får bebyggas
- II Antal våningar
- +00.0 Gällande gatuhöjd

BETECKNINGAR TILL GRUNDKARTAN:

- Stadsplanelinje
- Fastighetsgräns
- 10, 78 Fastighetsbeteckningar
- Byggnader
- Nivåkurvor
- Väg

Grundkartan upprättad i
Södertälje den 11 februari 1976

Nils Hedlund
Nils Hedlund
Stadsingenjör


Antaget av Byggnadsnämnden i Södertälje
1976-04-21 § 300, betygas
i tjänsten:

Elisabet Sjöberg
Elisabet Sjöberg

Ar 19. 76-07-23 fastställdes denna
stadsplanändring på sätt länsstyrelsens beslut sam-
ma dag närmare utvisar; och må enligt 150 § 3 st.
byggnadslagen talan icke fullföljas mot nämnda be-
slut, varför detsamma omedelbart vunnit laga kraft.
Länsstyrelsen i Stockholms län som ovan.
På tjänstens vägnar

E. Paulsen

Skala 1:1000

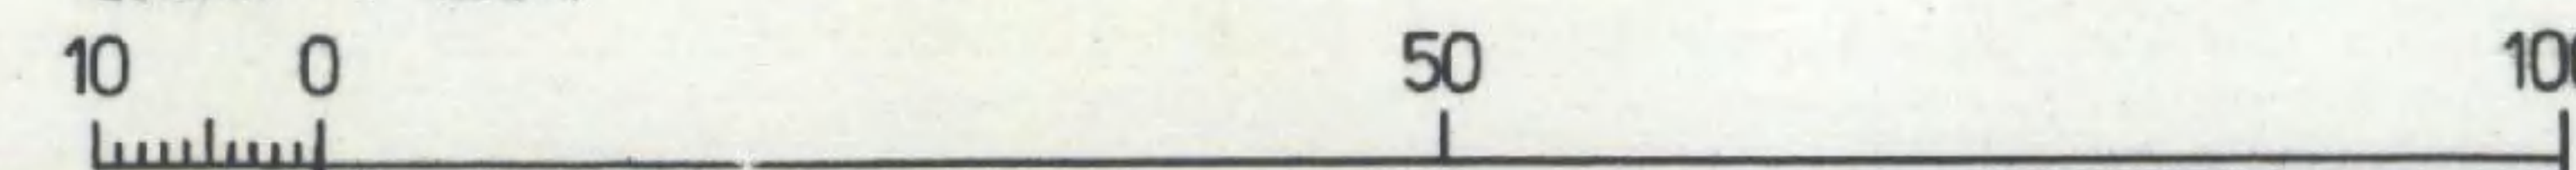

0181K-P

676 A

