


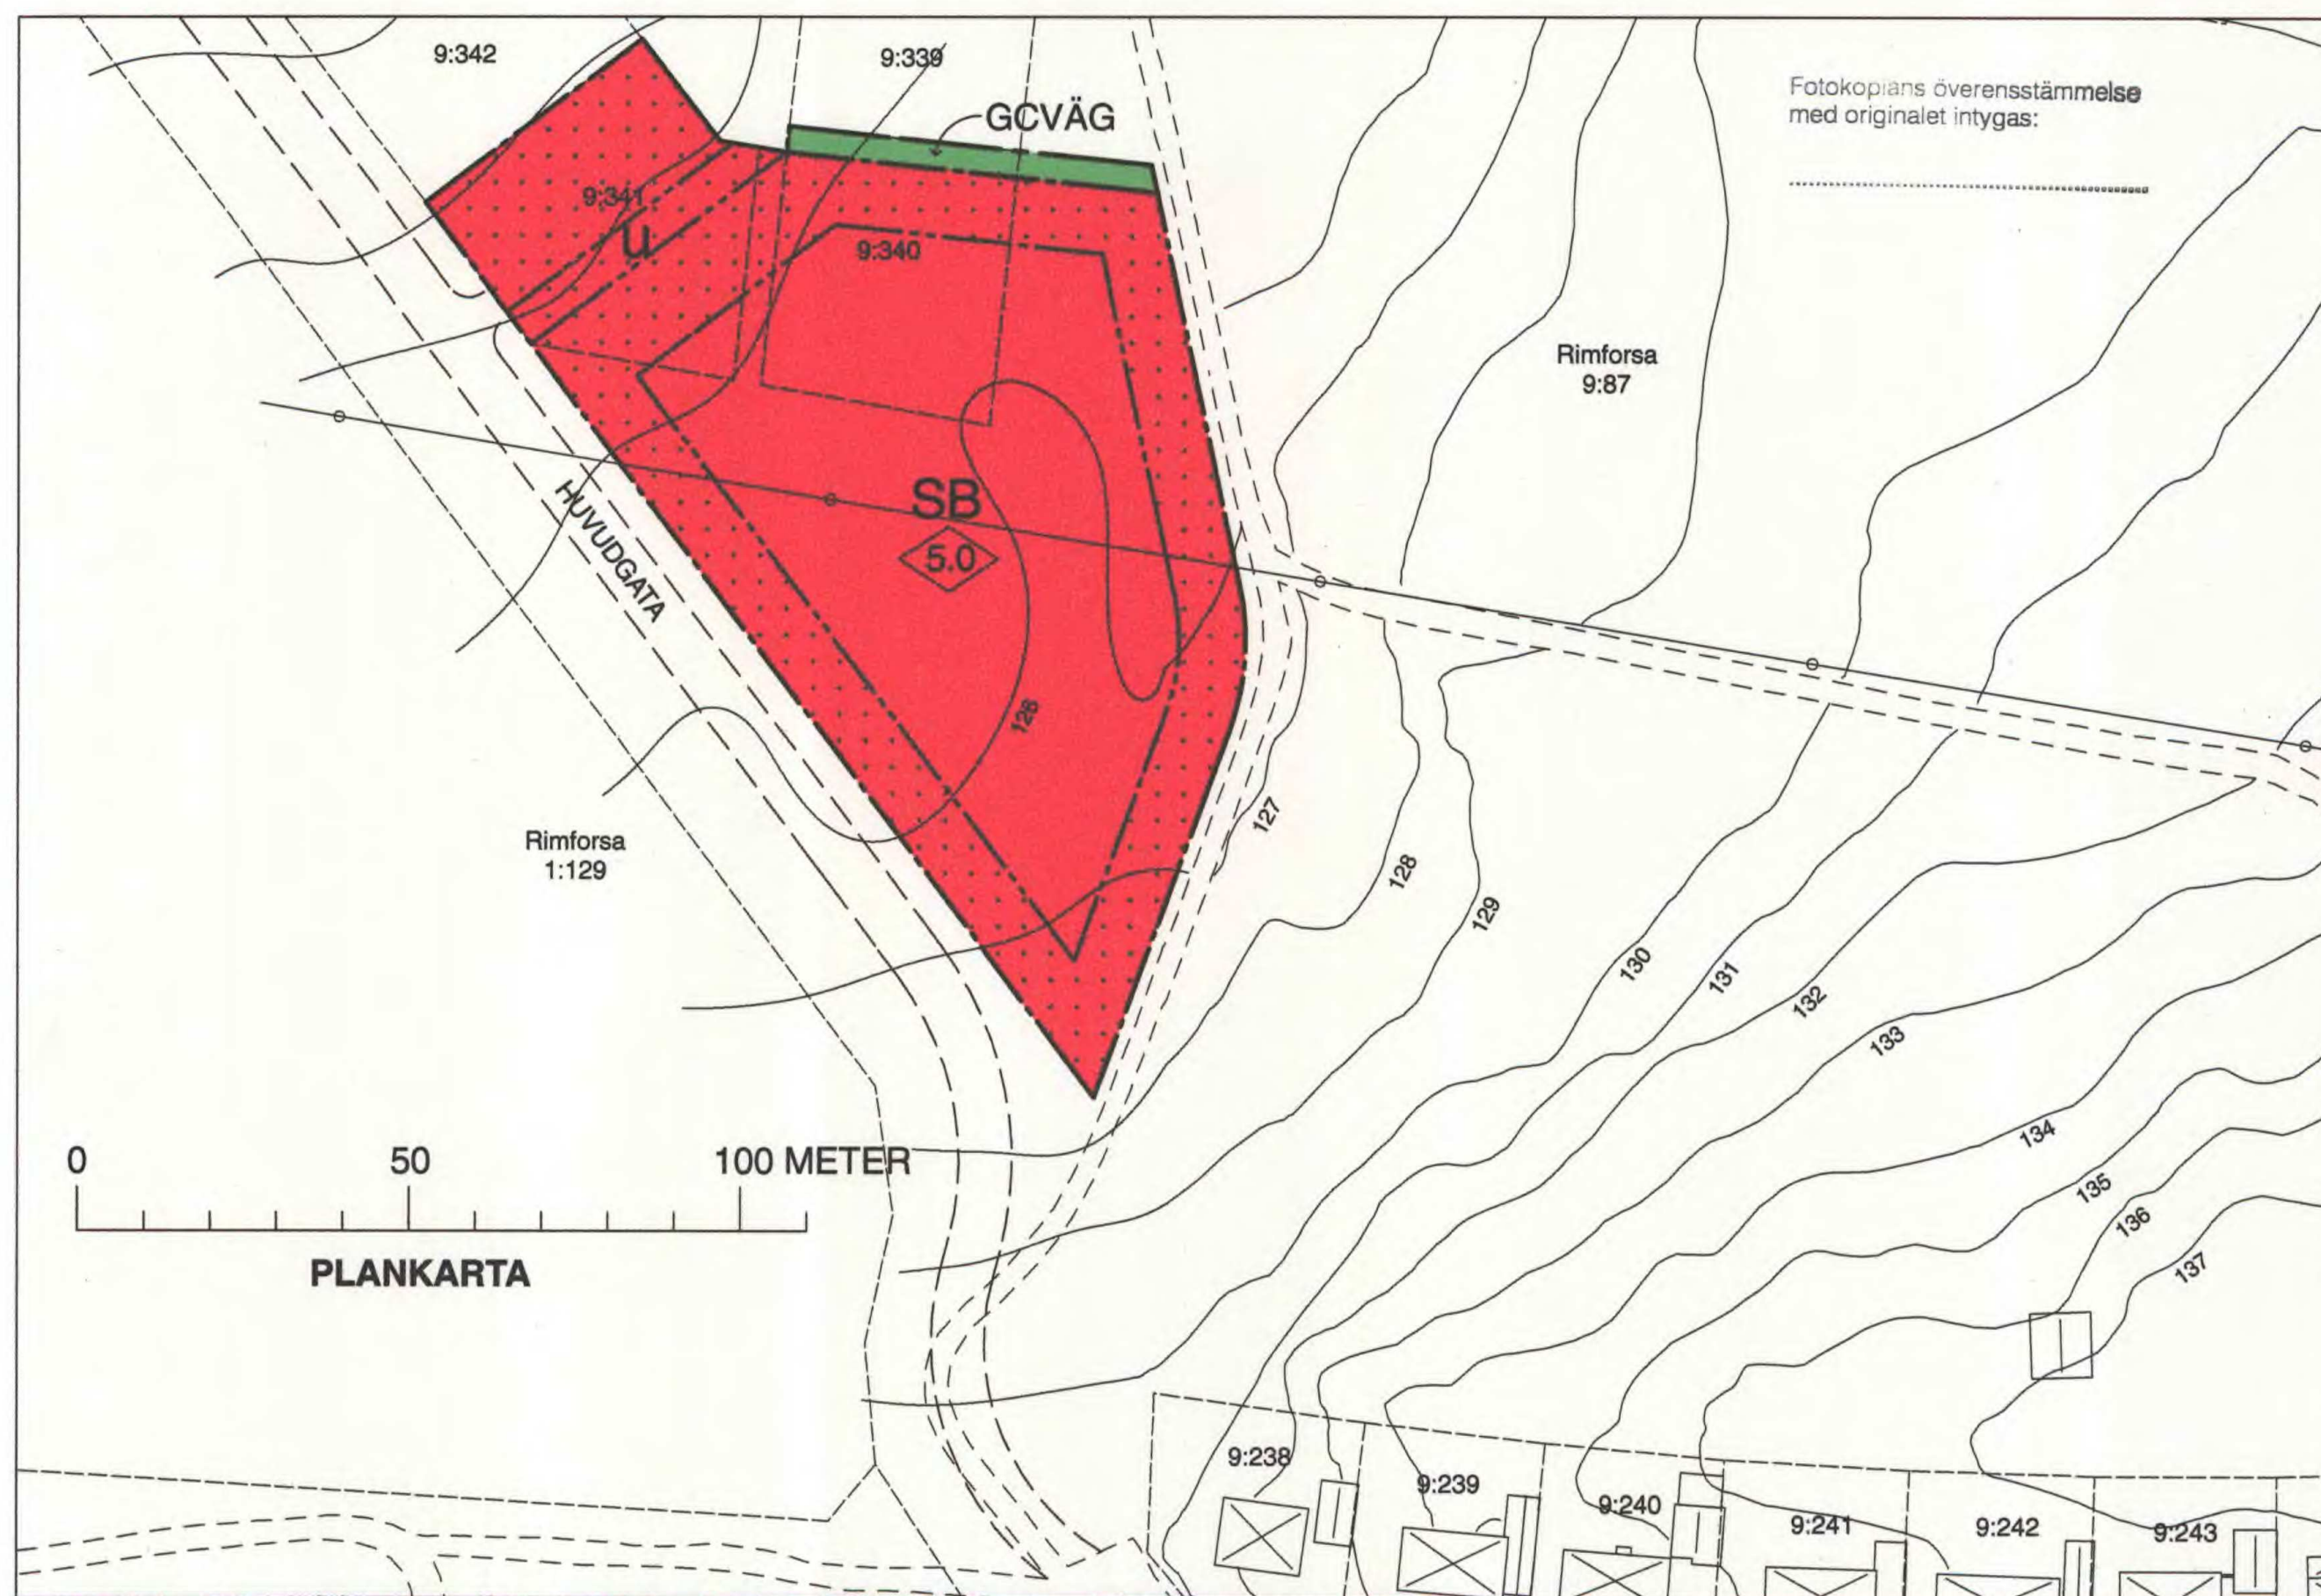

PLANBESTÄMMELSER

Följande gäller inom område med nedanstående beteckningar. Där kartmarkering saknas och då nedanstående text börjar i marginalen gäller bestämmelsen för hela planområdet. Endast angiven användning och utformning är tillåten.

GRÄNSBETECKNINGAR

— — — — —	Plangräns
— · — · — · —	Användningsgräns och plangräns
— · — · — · —	Egenskapsgräns
— · — · — · —	Illustrationslinje

ANVÄNDNING AV MARK OCH VATTEN

Allmänna platser

GCVÄG

Gång- och cykelväg

Kvartersmark


SB

Barnstuga, bostäder

BEGRÄNSNINGAR AV MARKENS BEBYGGANDE

Största byggnadsarea är 20 procent av fastighetsarean.

BEGRÄNSNINGAR AV MARKENS BEBYGGANDE

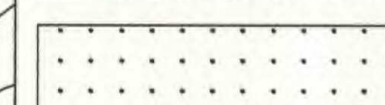

Marken får inte bebyggas.

U

Marken skall hållas tillgänglig för allmänna underjordiska ledningar.

PLACERING, UTFORMNING OCH UTFÖRANDE

5.0



Högsta byggnadshöjd i meter.

ADMINISTRATIVA BESTÄMMELSER

Genomförandetiden är 5 år från den dag planen vinner laga kraft.

Bygglov krävs inte för kompletteringsbyggnad för högst två byggnader med en högsta sammanlagda byggnadsyta 30 m².

Grundkartan är upprättad av Åke Lindvall, Tranås kommun 2007 01 29

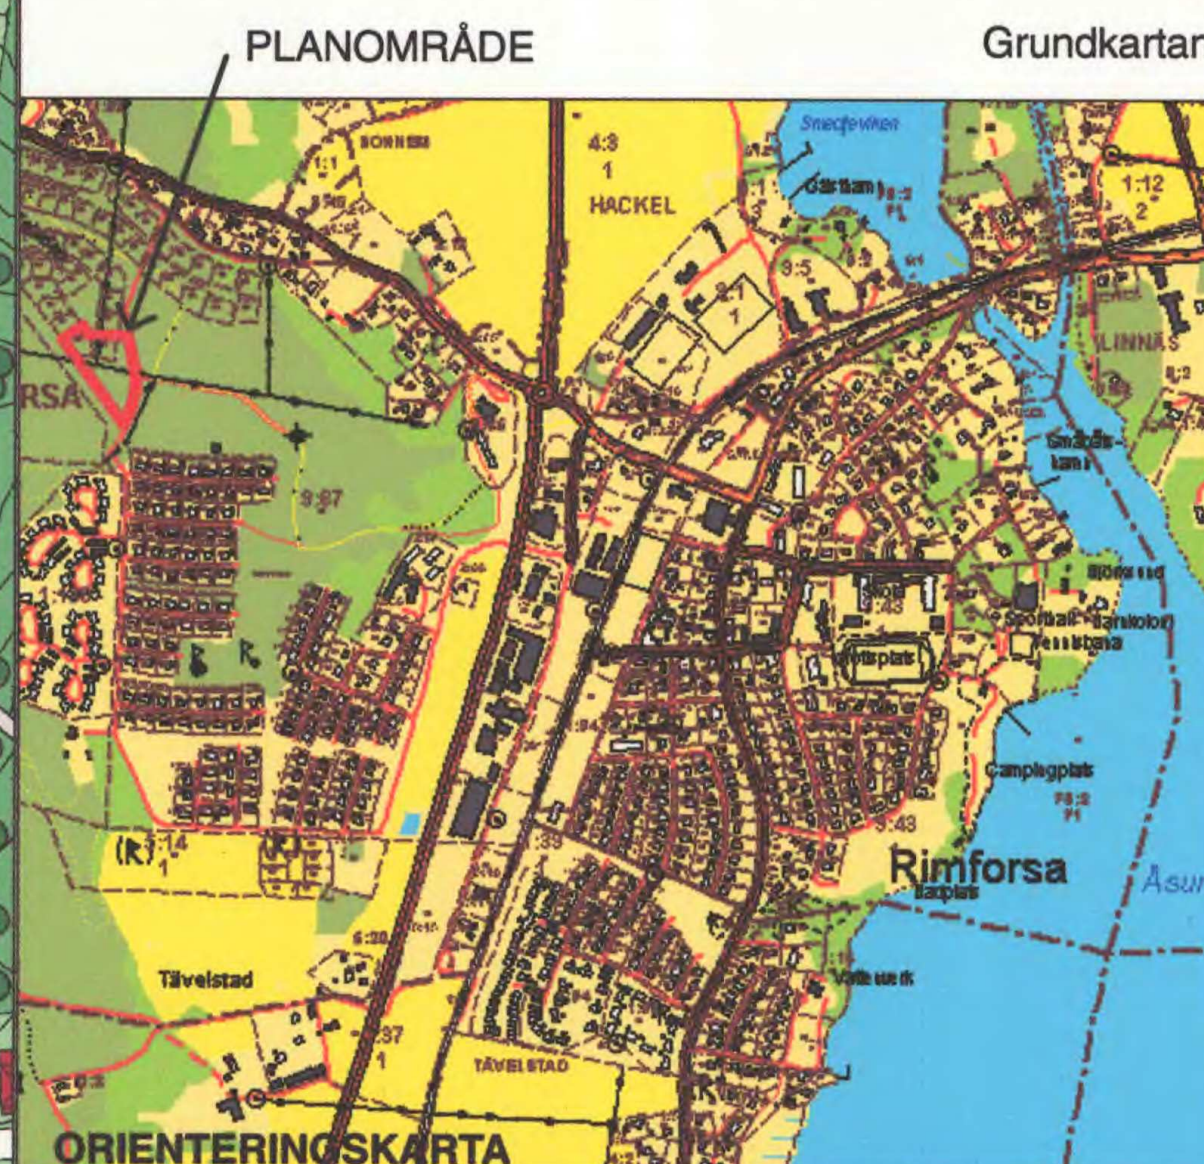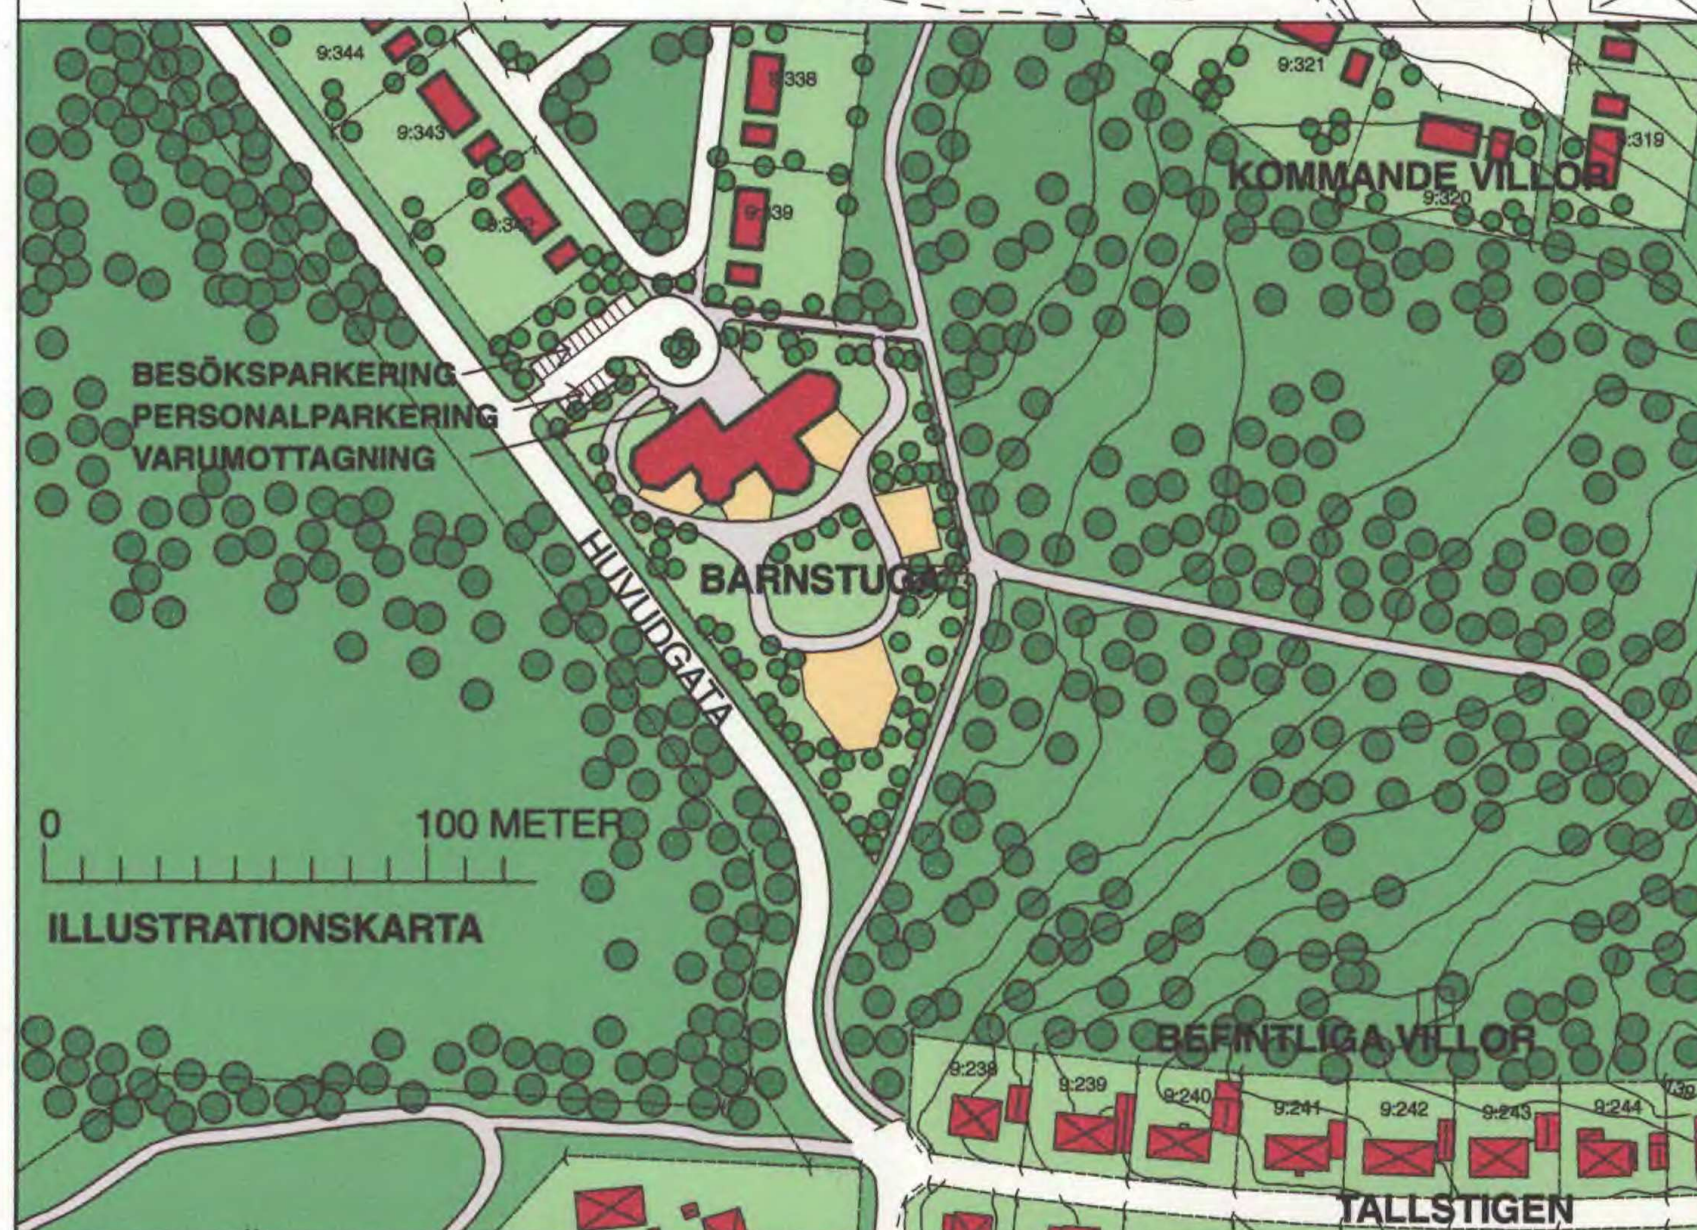

BETECKNINGAR:

— — — — —	Fastighetsgräns	— · — · — · —	Kraftledning
— · — · — · —	Nivåkurva med höjsiffra	— · — · — · —	Markkontur
— · — · — · —	Byggnad och uthus	Rimforsa 1:129	Fastighetsbeteckning

ANTAGANDEHANDLING DETALJPLAN för fastighe- terna RIMFORSA 9:340, 9:341 och del av 9:87 inom Rimforsa i Kinda kommun

LEIF LEANDERTZ ARKITEKTKONTOR AB 2007-05-31

Leif Leandertz
LEIF LEANDERTZ

0513-P07/13

ANTAGEN 2007-08-14 LAGA KRAFT 2007-09-20