

Förslag till byggnadsplan för fastigheten

Rävnäs 2⁵⁰

i Rådmansö socken, Frötuna kommun

av Stockholms län;

upprättad år 1957 av

Olof Dahlqvist

Olof Dahlqvist
lantmätare

Beteckningar

Befintliga förhållanden

- Polygonpunkt
- Punkt i rutät
- Gräns för fastighet
- Gränsmärke
- Väg med och utan sidoutrymme
- Staket
- Höjdkontur
- Kärr

Byggnadsplaneförslaget


- Byggnadsplanegräns
- Områdesgräns
- Bestämmelegrens
- Gränslinje ej avsedd att fastställas
- Tomtgräns ej avsedd att fastställas
- Mark som ej får bebyggas
- Mark för bostadsändamål
- Allmän plats, park
- Vägmark
- Jordbruksområde

Gräns för område som undantages från fastställelse enligt länsstyrelsens beslut.

Drnr 78/54

År 1959 den 31 januari fastställdes denna byggnadsplan på sätt Kungl. Maj:ts befallningshavandes beslut samma dag närmare utvisar; betygar, Stockholm å landskansliet som ovan,

På tjänstens vägnar:
Bo Ljungberg

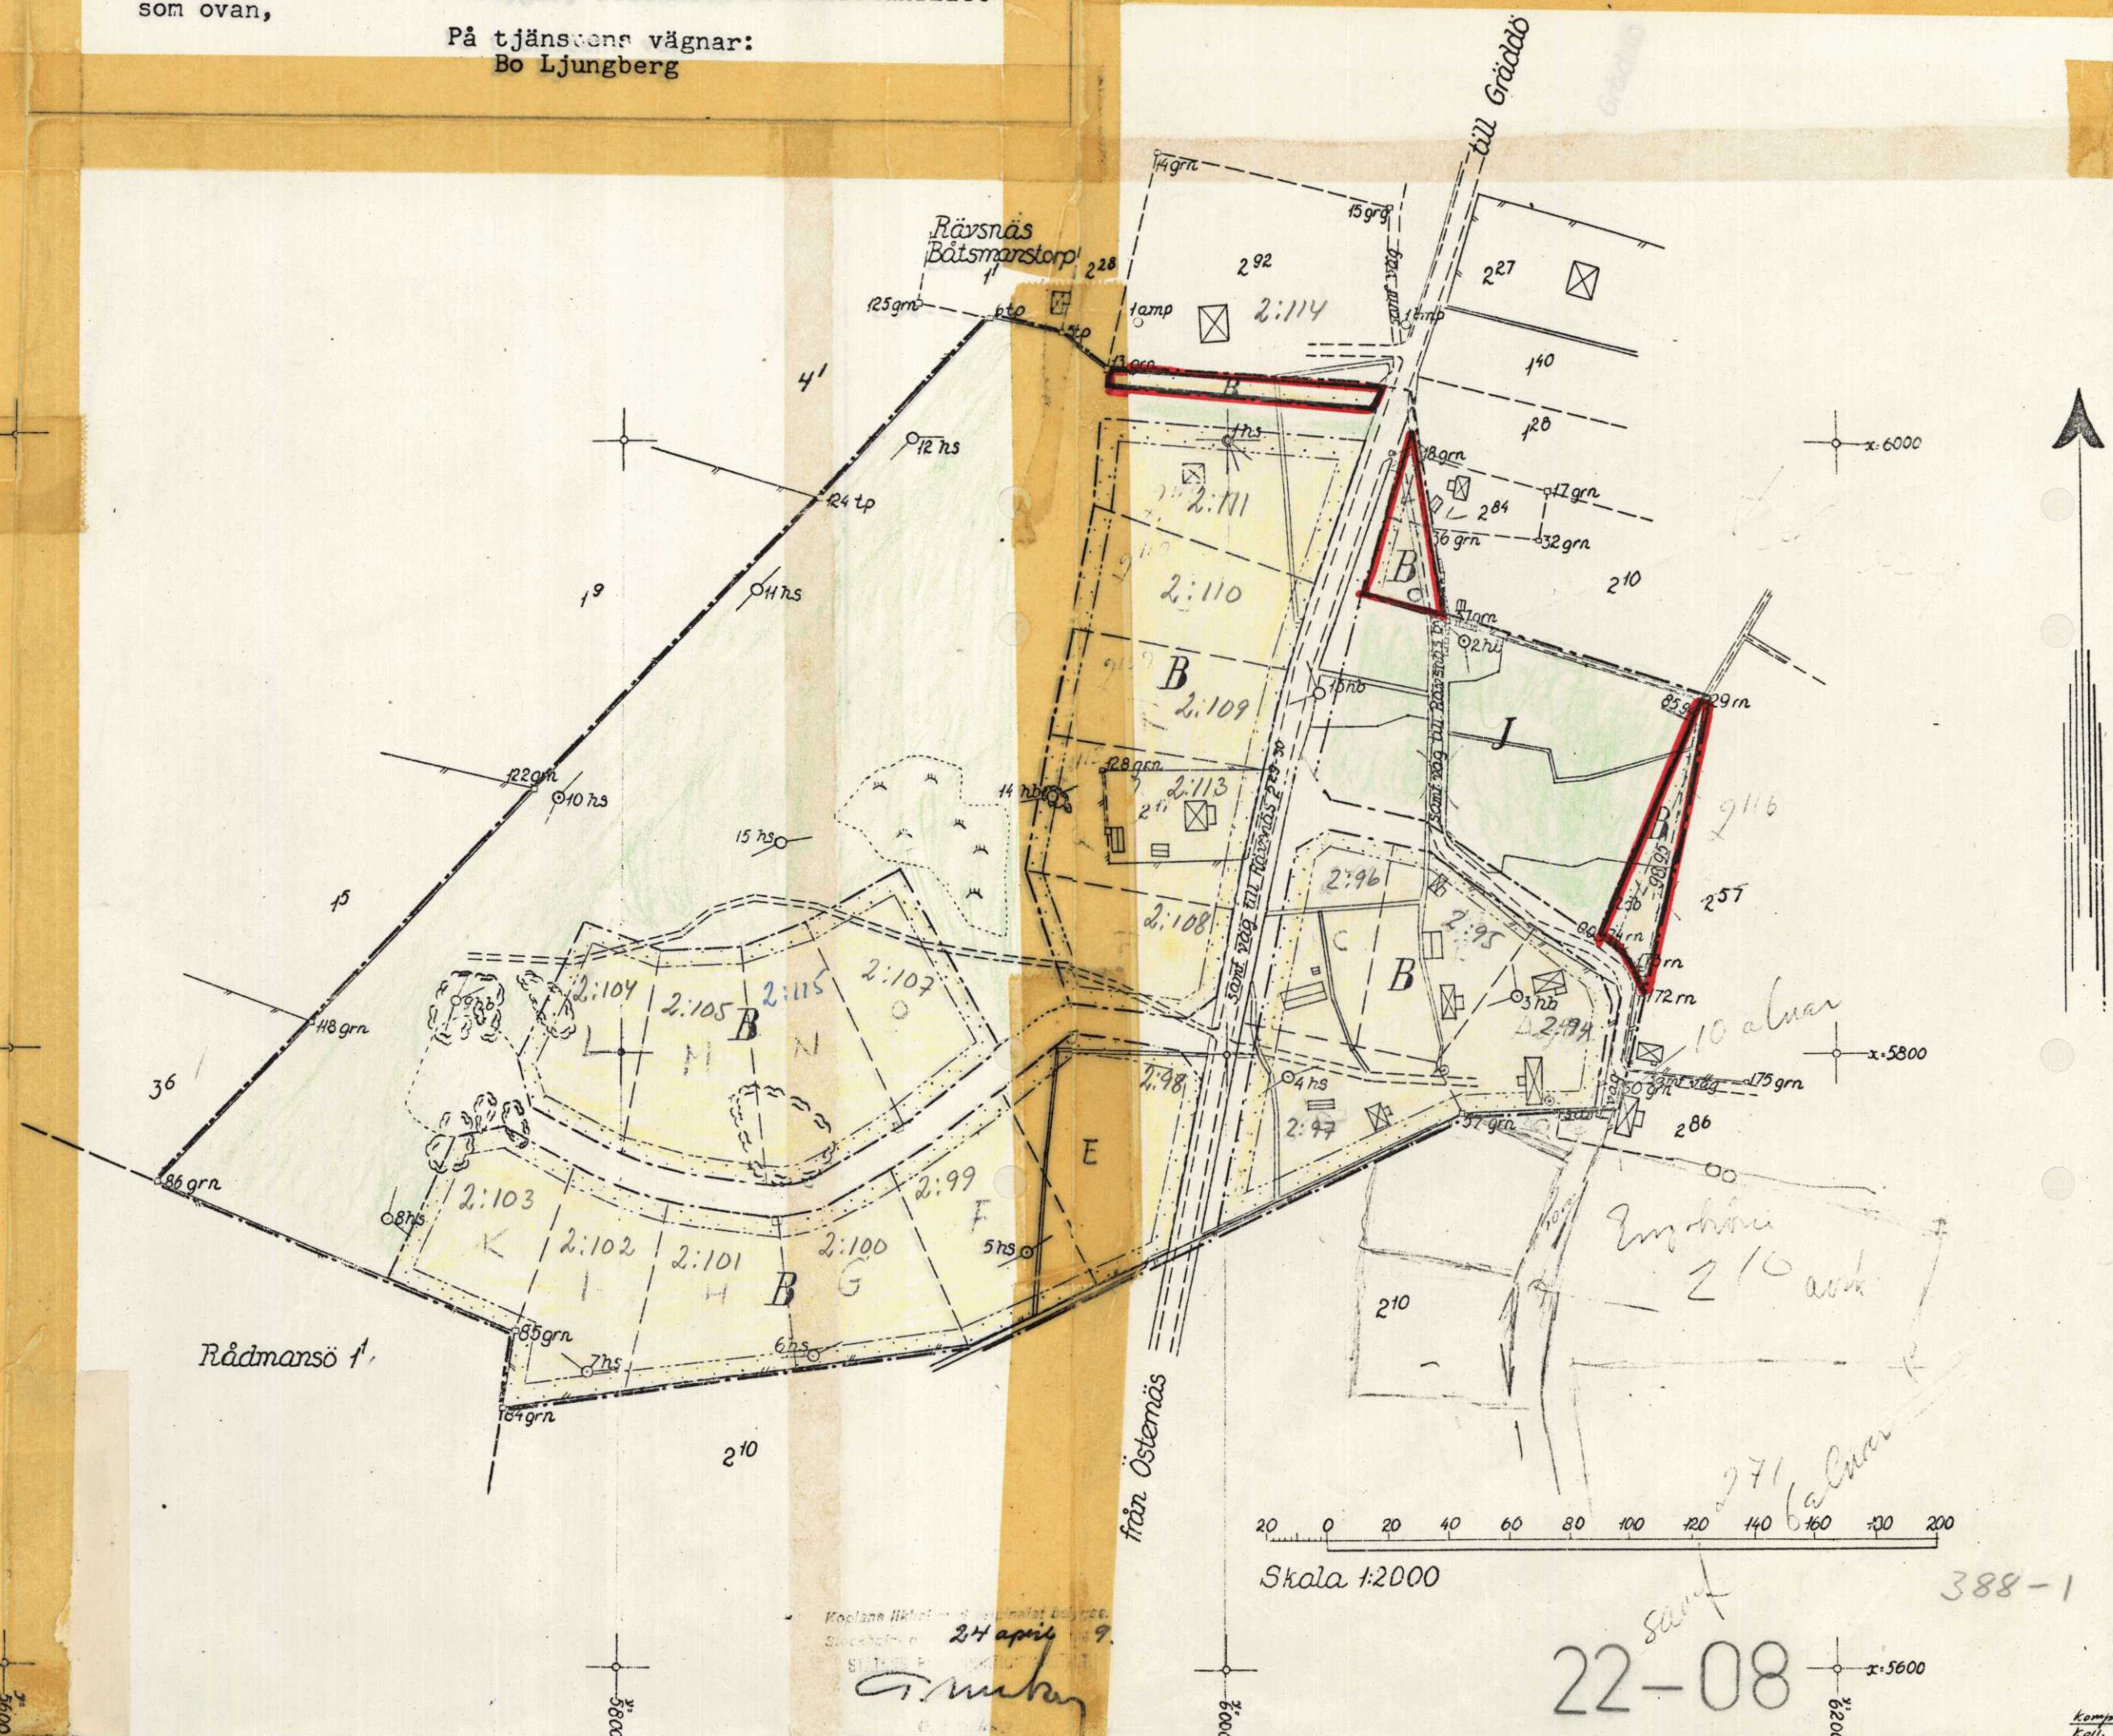

Skala 1:2000

22-08

388-1