


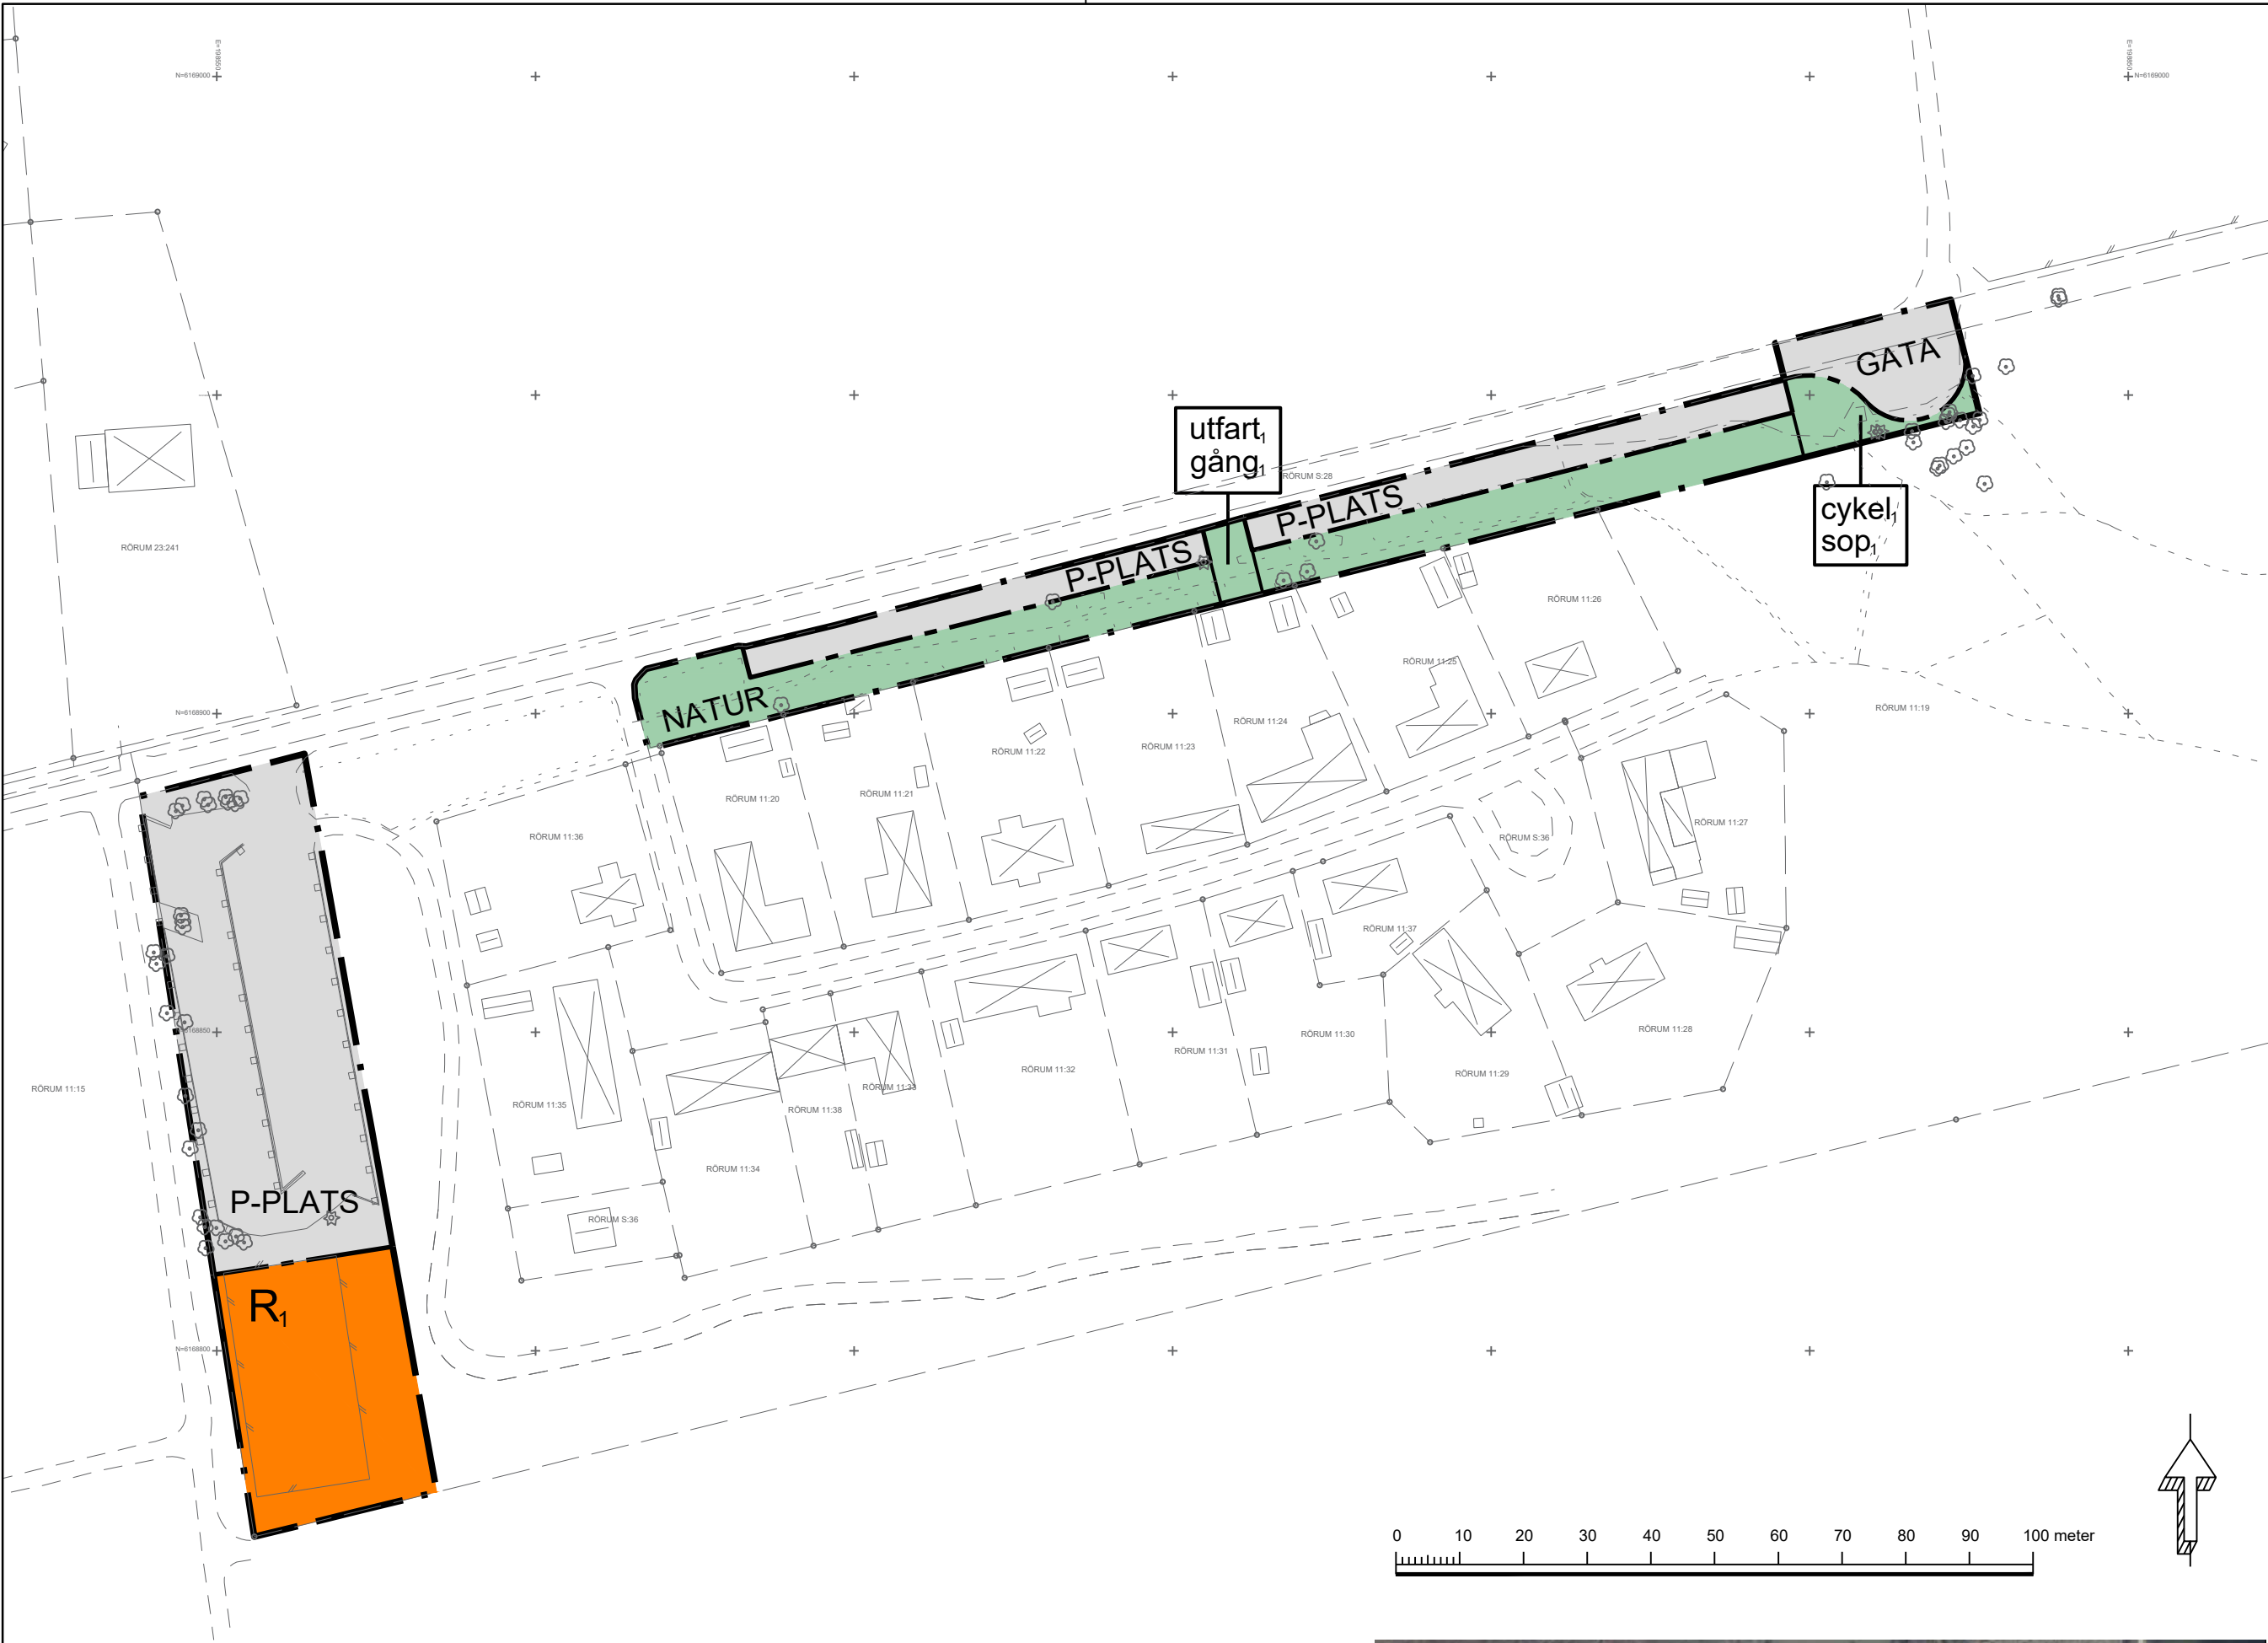

PLANBESTÄMMELSER

Följande gäller inom områden med nedanstående beteckningar. Endast angiven användning och utformning är tillåten. Där beteckning saknas gäller bestämmelsen inom hela planområdet.

GRÄNSBETECKNINGAR

- Planområdesgräns
- Användningsgräns
- Egenskapsgräns

ANVÄNDNING AV MARK OCH VATTEN

Allmän plats

- GATA: Gata
- NATUR: Natur
- P-PLATS: Parkering

Kvartersmark

- R₁: Idrottsplats

EGENSKAPSBESTÄMMELSER FÖR ALLMÄN PLATS

Stängsel, utfart och annan utgång

- utfart₁: Utfart får finnas

Utformning av allmän plats

- sop₁: Sophantering får finnas
- cykel₁: Cykelparkering får finnas
- gång₁: Gångväg Gångstig får finnas

GRUNDKARTA

över Rörum 11:19

i Knäbäckshusen, Simrishamns kommun

Skåne län



Skala 1:500

Koordinatsystem i plan: SWEREF 99 13 30

Koordinatsystem i höjd: RH 2000

Fastighetsredovisningen avser förhållandena 2022-10-17

Grundkartan är upprättad 2019-12-11, ajourförd 2020-11-12, 2022-10-17 genom utdrag ur Simrishamns kommuns primärkarta av Planeringsenheten, Simrishamns kommun.

Mikael Ferngård

GRUNDKARTANS BETECKNINGAR

- Fastighetsgräns
- 11:19: Fastighetsbeteckning
- RÖRUM: Traktnamn
- Bostadshus
- Uthus
- Övrig byggnad, skårmtak
- Transformatorstation
- Väg
- Gångstig
- Plantering, buskage
- Räcke
- Slänt
- Staket, plank
- Lövträd, barrträd
- Rutnätskryss med koordinater



Till planen hör:			
☐ Planprogram	☒ Planbeskrivning	☐ Granskningsutlåtande	
☐	☒ Miljökonsekvensbeskrivning	☐ Gestalttningsprogram	
☐	☒ Fastighetsförteckning	☐ Kvalitetsprogram	
☐	☒ Samrådsredogörelse	☒ Illustration	
Detaljplan för			
del av Rörum 11:19			
Simrishamns Kommun	Skåne Län	Beslutsdatum	Instans
Laga kraft handling		Godkännande	
Skala 1:1000 (A2)		Antagande	SPN
Upprättad 2020-11-05		Laga kraft	
Reviderad 2022-10-10		2022-12-08	
Oscar Karlsson planarkitekt		Format	Plannummer
		A2	F13