


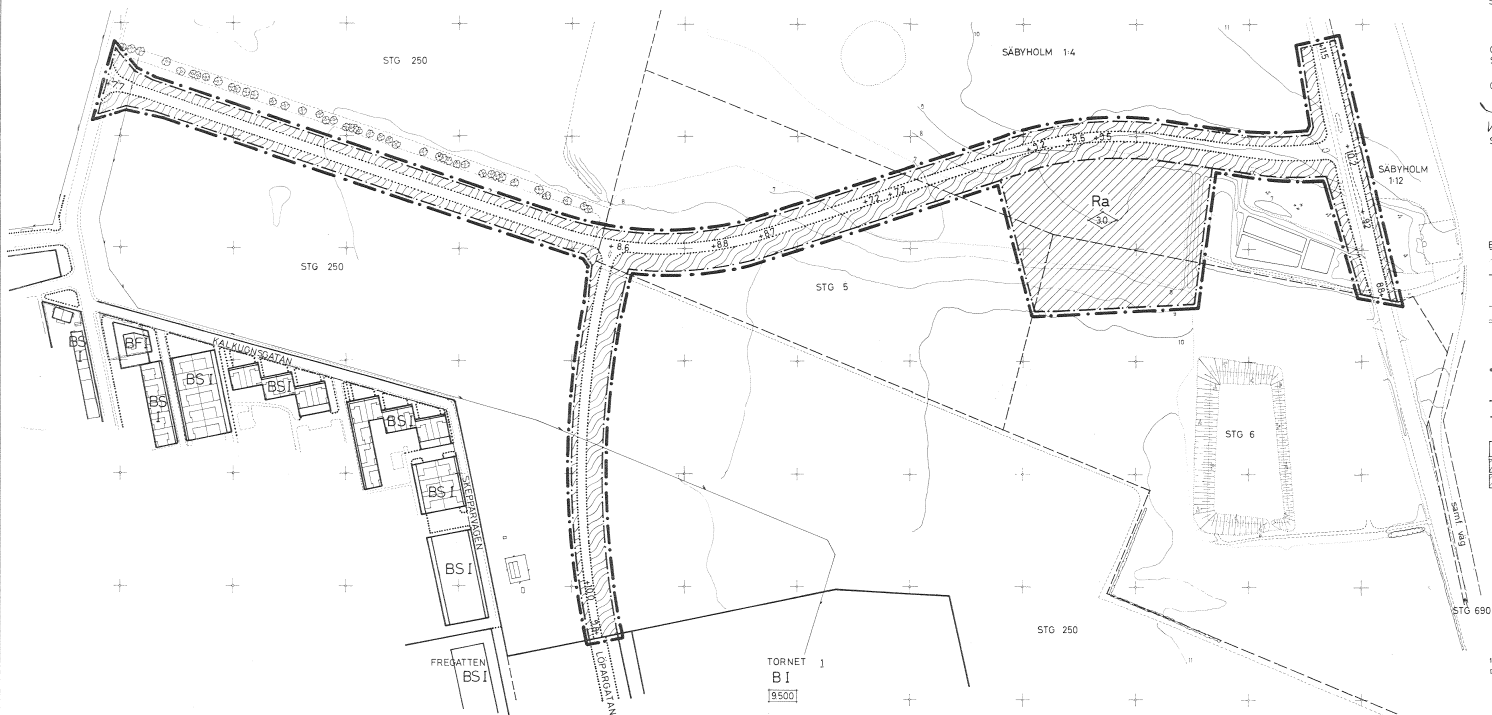

UPPRÄTTAT PÅ STADSARKITEKTKONTORET
LANDSKRONA 1 AUGUSTI 1975

GRUNDKARTAN UPPGJORD VID
STADSINGENJÖRSKONTORET LANDSKRONA

GRUNDKARTANS RIKTIGHET BESTYRKES

LÄNSSTYRELSEN
Malmöhus län

stadspan

BETECKNINGAR:

-  NIVÅKURVA
 FASTIGHETSGRÄNS
 FASTIGHETSBETECKNING
 STAKET
 VÄG
 PUNKT I RUTNÄT

STADSPLANEGRÄNS BELÄGEN 3 METER UTANFÖR DET OMRÅDE
FÖRSLAGET AVSER
GATU-, KVARTERS- OCH ANNAN OMRÅDESGRÄNS
GRÄNSLINJE EJ AVSEDD ATT FASTSTÄLLAS

- | | | |
|---|---------------------------|------|
|  | ALLMÄN PLATS | GATA |
|  | " | " |
|  | OMRÅDE FÖR FRITIDSÄNDAMÅL | PARK |
|  | BYGGNADSHÖJD | |
|  | GATUHÖJD | |

1975-10-14 Ö 414 HAR BYGGNADSNÄMNDEN I KOMMUNFULLMÄKTIGES STÄLLE ANTAGIT
DET Å DENNA KARTA TECKNADE FÖRSLAG TILL STADSPLAN BETYGAR
EX-OFFICIO

Ryggnaðsnámsmyndir
 Sigrún Svanh

STADENS EGENSKAPSKONTOR
Arkivnummer
1419
LÄNSKATLONA

