


Förslag till ändring av stadsplanen för
**Kv. GLIMMERN m.m.
i SKÖVDE**

upprättat den 25 april 1963

[Signature]
Stadsarkitekt

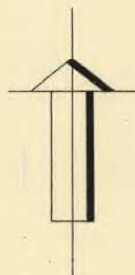

STADSPLANEKARTA

A. GRÄNSBETECKNINGAR

- linje belägen tre meter utanför det område, som förslaget avser
- gållande stadsplanelinje, avsedd att bibehållas
- gållande stadsplanelinje, avsedd att utgå
- föreslagen ny gräns för ändamålsområde
- föreslagen ny gräns för bestämmelseområde
- linje ej avsedd att fastställas

B. OMRÅDESBETECKNINGAR

Allmän plats

- park
- gata
- +000.0 gållande gatuhöjd, avsedd att bibehållas
- (+000.0) gållande gatuhöjd, avsedd att utgå
- 000.0 föreslagen ny gatuhöjd

Byggnadskvarter

- område för småindustriändamål
- mark, som icke får bebyggas
- byggnadshöjd

Specialområde

- område för parkeringsändamål

*Enorm laga kraftsmäst
beslut den 13 september
1963 godkännte förändring
för i Skövde bygd till a
denna karta avseende
ändring av stadsplan be-
tyg*
[Signature]
1. Hördberg

Tillhör byggnadsnämndens i Skövde
protokoll den 27 juni 1963, § 304;
betyg

Ex-officio:

[Signature]
Byggnadsnämndens sekreterare


GRUNDKARTA

- gållande kvartersgräns
- gräns för fastighet och samfällt område
- bostadsbyggnad
- övrig byggnad
- kraftledning
- staket
- häck
- dike
- nivåkurvor
- 1, 1954, by fastighetsbeteckningar
- rutnätspunkt

Grundkarta upprättad av:

[Signature]

Stadsingenjör, mättningsman

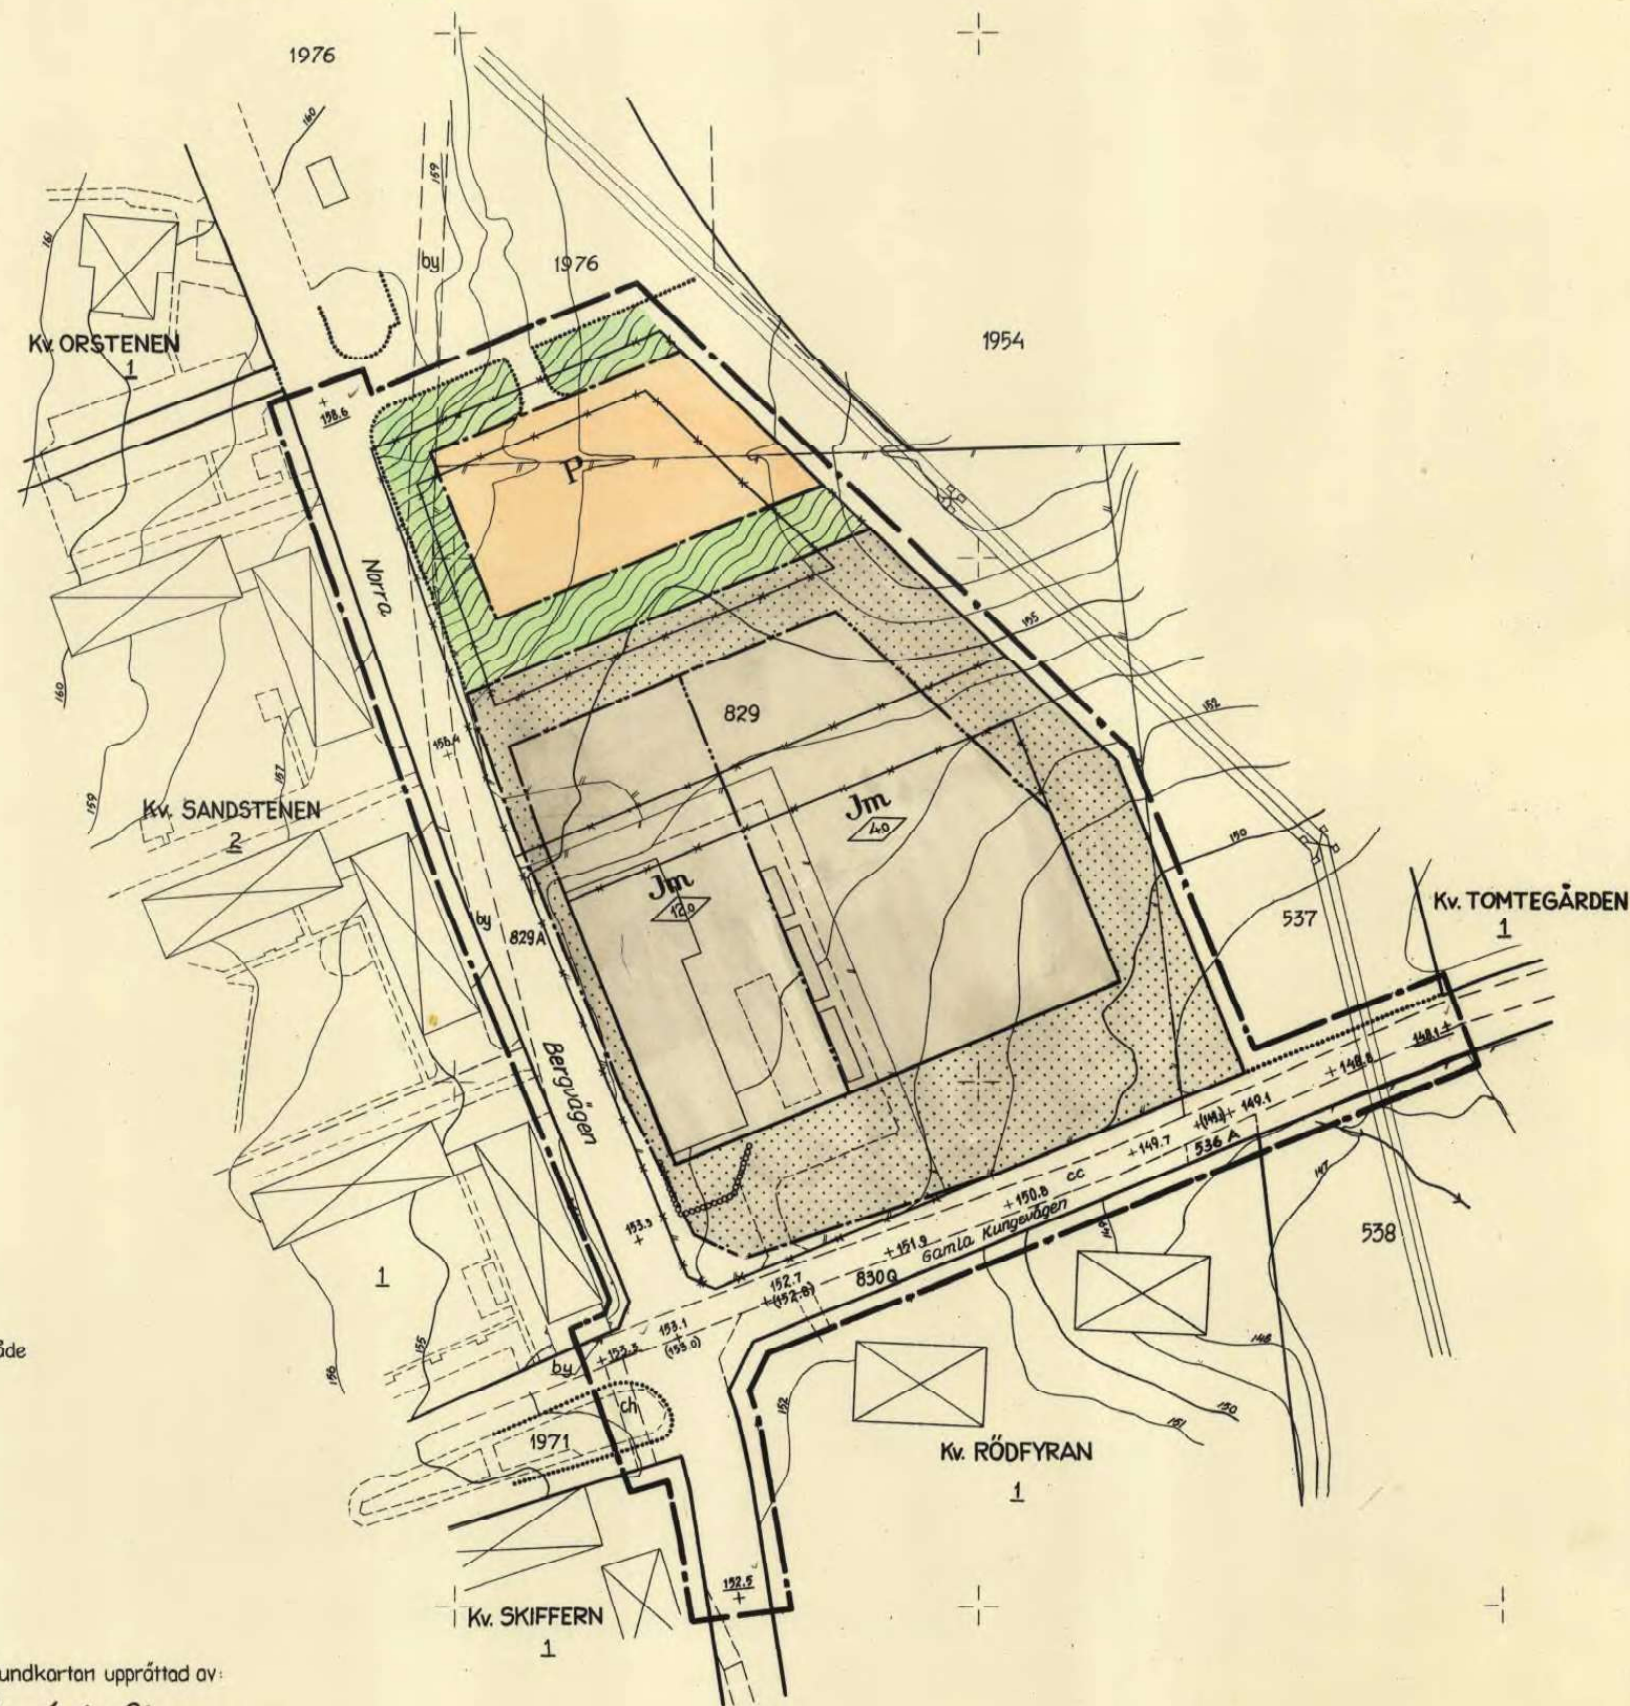

Skala 1:1000
M 10 5 0 10 20 30 40 50 60 70 80 90 100 M