

HANDLINGAR


TILL PLANEN HÖR FÖRUTOM
DENNA PLANKARTA
PLANBESKRIVNING
GENOMFÖRANDE
BESKRIVNING

UPPGIFTER OM GRUNDKARTAN

UTDRAG UR ÖRNSKÖLDSVIKS KOMMUNS PRIMÄRKARTA KOMPLETTERAD 1992
FASTIGHETSREDOVISNINGEN AKTUELL 1992-02-12
KOORDINATSYSTEM: ÖRNSKÖLDSVIKS LOKALA
HÖJDSYSTEM: RH 00
MÄTKLASS: II
BETECKNINGSTANDARD: ÖRNSKÖLDSVIKS KOMMUNS
UPPRÄTTAD 1992-02-13 AV PLAN- OCH BYGGKONTORET

GRUNDKARTANS BETECKNINGAR

1:179	FASTIGHETSGRÄNS
	FASTIGHETS BETECKNING
	BYGGNADER, FASADLINJER REDOVISADE
	SERVITUTSGRÄNS
	TRANSFORMATORBYGGNAD
	VÄG
	NIVÅKURVOR
	ELLEDNING
0.0	AVVÄGD HÖJD
+	RUTNÄTSPUNKT
+	LYKTSTOLPE
ÖNSKA	TRAKTNAMN

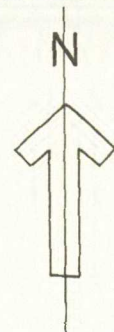

PLANBESTÄMMELSER

FÖLJANDE GÄLLER INOM OMRÅDEN MED NEJANSTÅENDE BETECKNINGAR
ENDAST ANGIVEN ANVÄNDNING OCH UTFORMNING ÄR TILLÅTEN

GRÄNSBETECKNINGAR

— • —	GRÄNS FÖR PLANOMRÅDET (TRE METER UTANFÖR)
— • —	ANVÄNDNINGSGRÄNS
— • —	EGENSKAPSGRÄNS

ANVÄNDNING AV MARK

KVARTERSMARK

D	VÅRD
---	------

BEGRÄNSNINGAR AV MARKENS BEBYGGANDE

.....	MARKEN FÅR INTE BEBYGGAS
9	MARKEN SKA VARA TILLGÄNGLIG FÖR GEMENSAMHETSANLÄGGNING


UTFORMNING

II	HÖGSTA ANTAL VÅNINGAR
----	-----------------------

ADMINISTRATIVA BESTÄMMELSER

GENOMFÖRANDETID

- GENOMFÖRANDETIDEN ÄR FEM ÅR FRÅN DET PLANEN VUNNIT LAGA KRAFT

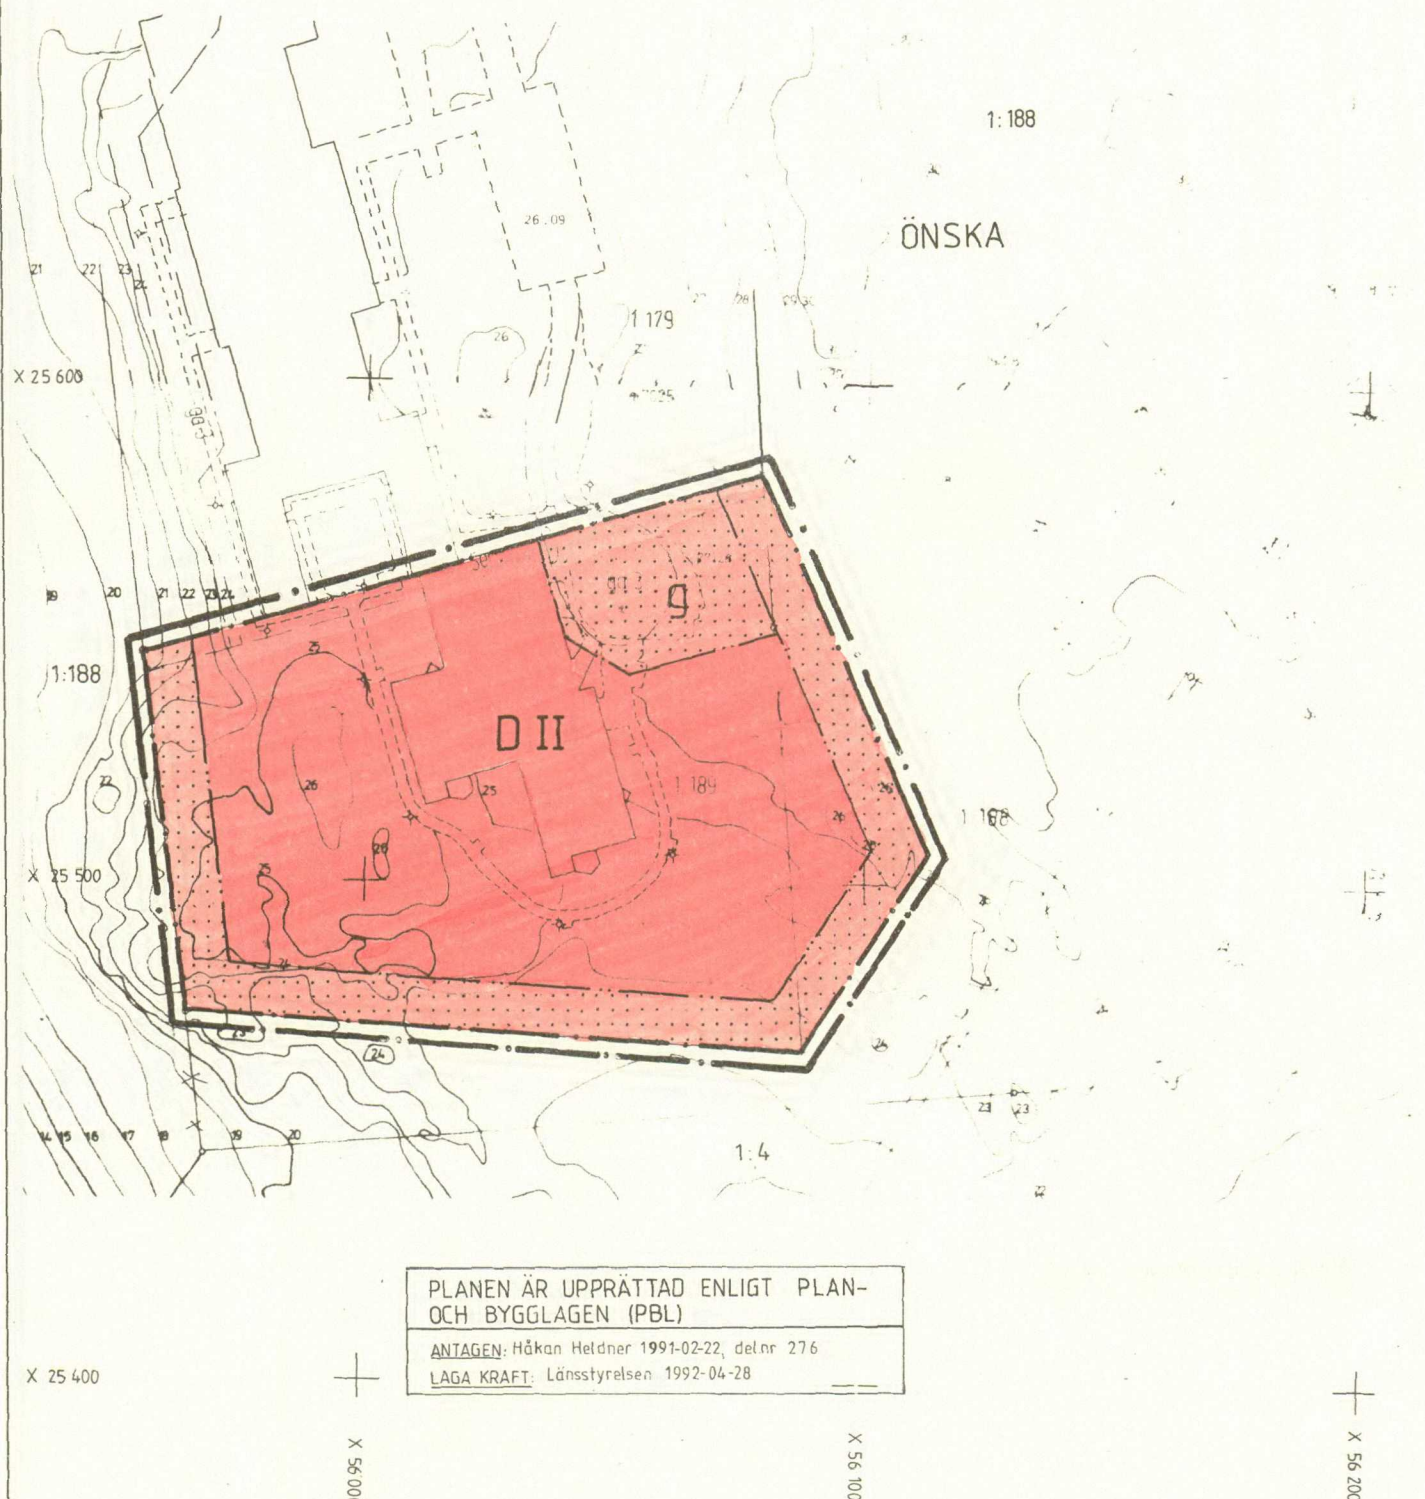

PLANEN ÄR UPPRÄTTAD ENLIGT PLAN-
OCH BYGGLAGEN (PBL)

ANTAGEN: Håkan Heldner 1991-02-22, delnr 276
LAGA KRAFT: Länsstyrelsen 1992-04-28

PLANKARTA DETALJPLAN FÖR

ÖNSKA 1:189 M FL

I HUSUM, ÖRNSKÖLDSVIKS KOMMUN
VÄSTERNORRLANDS LÄN

UPPRÄTTAD 1992-04-07

PLAN- OCH BYGGKONTORET, ÖRNSKÖLDSVIK

Håkan Heldner
PLANARKITEKT

Kerstin Rungsted
ARKITEKT

SKALA 1:1000
10 5 0 10 20 30 40 50 60 70 80 90M