


Dekarsöfjärden

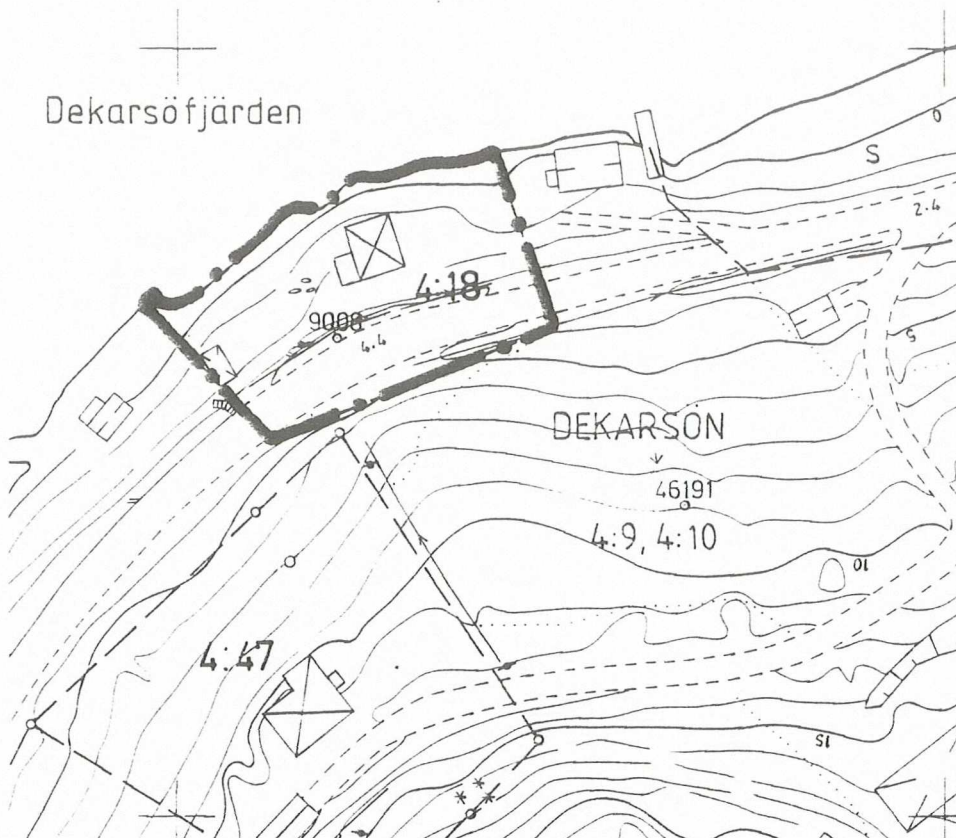

ANTAGEN: Håkan Heldner
1996-05-13,
del nr 414
LAGAKRAFT: 1996-06-03

BESKRIVNING

Med stöd av den av kommunfullmäktige 1990-06-25, § 156, antagna översiktsplan för Örnsköldsviks kommun, regleras huvudbyggnadens bruksarea för att året-runtboende ska motverkas inom området så långt det är möjligt.

Med huvudbyggnad avses den största byggnaden på tomten.

Med bruksarea avses yta begränsad av ytterväggars insidor. Samtliga våningsplans mätvärda ytor inräknas. Utförlig definition finns i Svensk Standard SS 021052 för area och volyms beräkning för byggnader.

BESTÄMMELSE

Storlek på fritidshus

På tomten får finnas endast en huvudbyggnad. Huvudbyggnadens bruksarea får inte överskrida 70 kvm.

OMRÅDESBESTÄMMELSE FÖR DEKARSÖN 4:18

ÖRNSKÖLDSDVIKS KOMMUN
VÄSTERNORRLANDS LÄN

UPPRÄTTAD 1996-05-13
PLAN- OCH BYGGKONTORET
ÖRNSKÖLDSVIK

Håkan Heldner
HÅKAN HELDNER
PLANARKITEKT

SKALA 1:1000

0 5 10 20 30 40

90 M

Gräns för områdes-
bestämmelse