


X 1400

X 1200

nsf.

X 1000

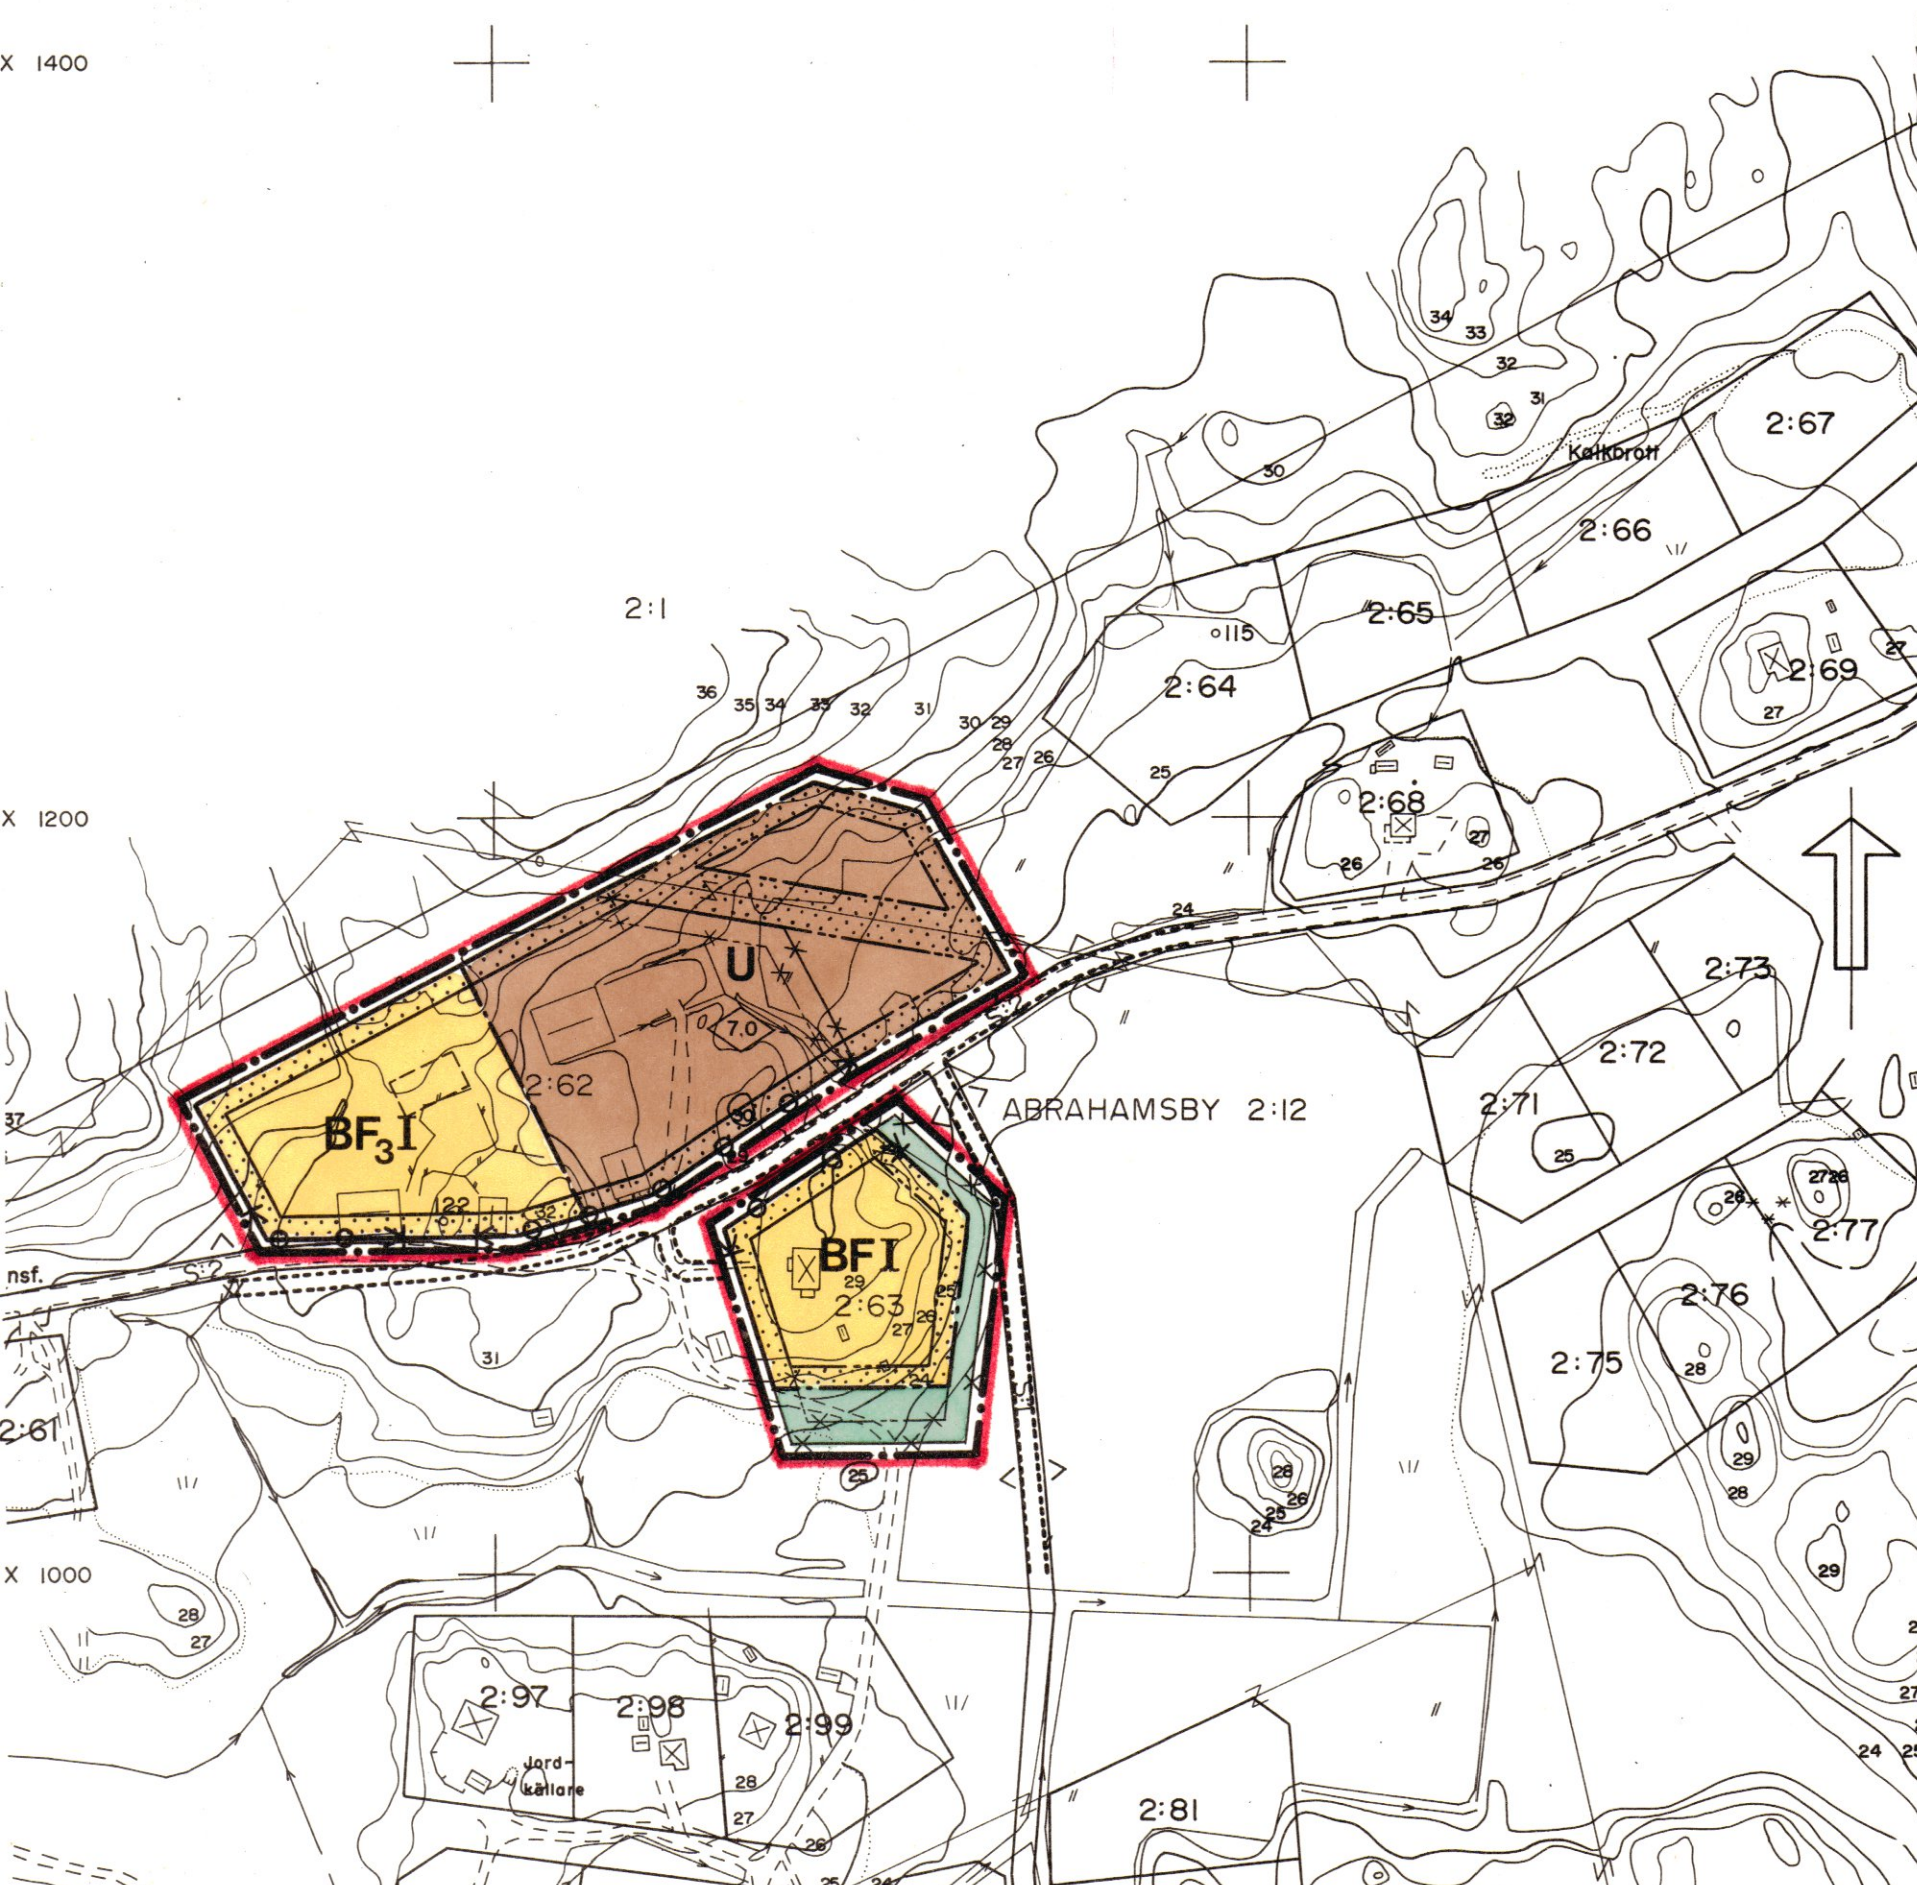

FÖRSLAG TILL ÄNDRING AV BYGGNADSPLAN ÖVER FASTIGHETERNA

ABRAHAMSBY 2:11, 2:12

I GOTTRÖRA SOCKEN, NORRTÄLJE KOMMUN
AV STOCKHOLMS LÄN.

UPPRÄTTAT 1978-12-07 AV
K-KONSULT
PLANAVDELNINGEN

Olle Thunwall
OLLE THUNWALL

20 0 50 100 150 M
SKALA 1:2000

År 1979 den 13 september, § 638
blev detta förslag antaget av
Byggnadsnämnden i Norrtälje,
betygar å tjänstens vägnar:

BETECKNINGAR, GRUNDKARTAN

	FASTIGHETSGRÄNS
	BOSTADSHUS RESP. UTHUS
	STAKET
	HÖGSPÄNNINGSLEDNING
	ÅKER
	ÄNG
	VÄG
	DIKE
	NIVÅKURVOR
	POLYGONPUNKT
	RUTNÄTSPUNKT

Bengt Strandberg
Sekreterare

År 1980-01-25
fastställdes denna ändring av stadsplan/byggnadsplan
på sätt länsstyrelsens beslut samma dag närmare
utvisar. Länsstyrelsen i Stockholms län som ovan.
På tjänstens vägnar.

B. Pantzer

BETECKNINGAR, PLANEN

	PLANGRÄNS (belägen 3 m utanför det avsedda området)
	GÄLLANDE OMRÅDESGRÄNS AVSEDD ATT BEHÅLLAS
	GÄLLANDE BESTÄMMELSEGRÄNS AVSEDD ATT BEHÅLLAS
	GÄLLANDE OMRÅDESGRÄNS AVSEDD ATT UTGÅ
	GÄLLANDE OMRÅDESGRÄNS TILLIKA FASTIGHETS-GRÄNS AVSEDD ATT UTGÅ
	GÄLLANDE BESTÄMMELSEGRÄNS AVSEDD ATT UTGÅ
	OMRÅDESGRÄNS
	BESTÄMMELSEGRÄNS
	ALLMÄN PLATS, PARK ELLER PLANTERING
	OMRÅDE FÖR BOSTADSÄNDAMÅL, FRISTÅENDE HUS
	OMRÅDE FÖR UPPLAGSÄNDAMÅL
	MARK SOM INTE FÅR BEBYGGAS
	UTFARTSFÖRBUD
	ANTAL VÅNINGAR
	BYGGNADSHÖJD

GRUNDKARTAN UPPRÄTTAD ÅR 1974 OCH REVIDERAD 1978 AV
K-KONSULTS PLANAVDELNING, LANTMÄTARE OLLE THUNWALL.

Förvaras i låda 36

Kopierat original
bestyrkes i tjänsten: *Olle Thunwall*