

FÖRSLAG TILL ÄNDRING AV STADSPLANEN FÖR KVARTERET FÅGELN

I TROLLHÄTTANS STAD

UPPGJORT DECEMBER 1962 AV

Arnold Schewe
STADSARKITEKT

BETECKNINGAR:

GRUNDKARTA

- Gällande områdes- och bestämmelsegräns
- - - - - Fastighetsgräns
-  Befintlig byggnad
- +00.00 Gällande gathöjd

STADSPLANEKARTA

- Gräns belägen tre (3) meter utvid för
det område som beröres av förslaget
- Gällande områdes- och bestämmelsegräns
- - - - - Bestämmelsegräns
- BhS** Område för bostads- och handelsändamål, sammanbyggda hus
- G** Område för garageändamål
-  Mark som inte får bebyggas
- +00.00 Gällande gathöjd
- III IV** Antal våningar
-  Byggnadshöjd
-  Byggnadshöjd räknad från stadens nollplan



SKALA 1:1000

10M 0 10 20 30 40 50 100 M

ORIGINAL

S:IX
1963

N 17

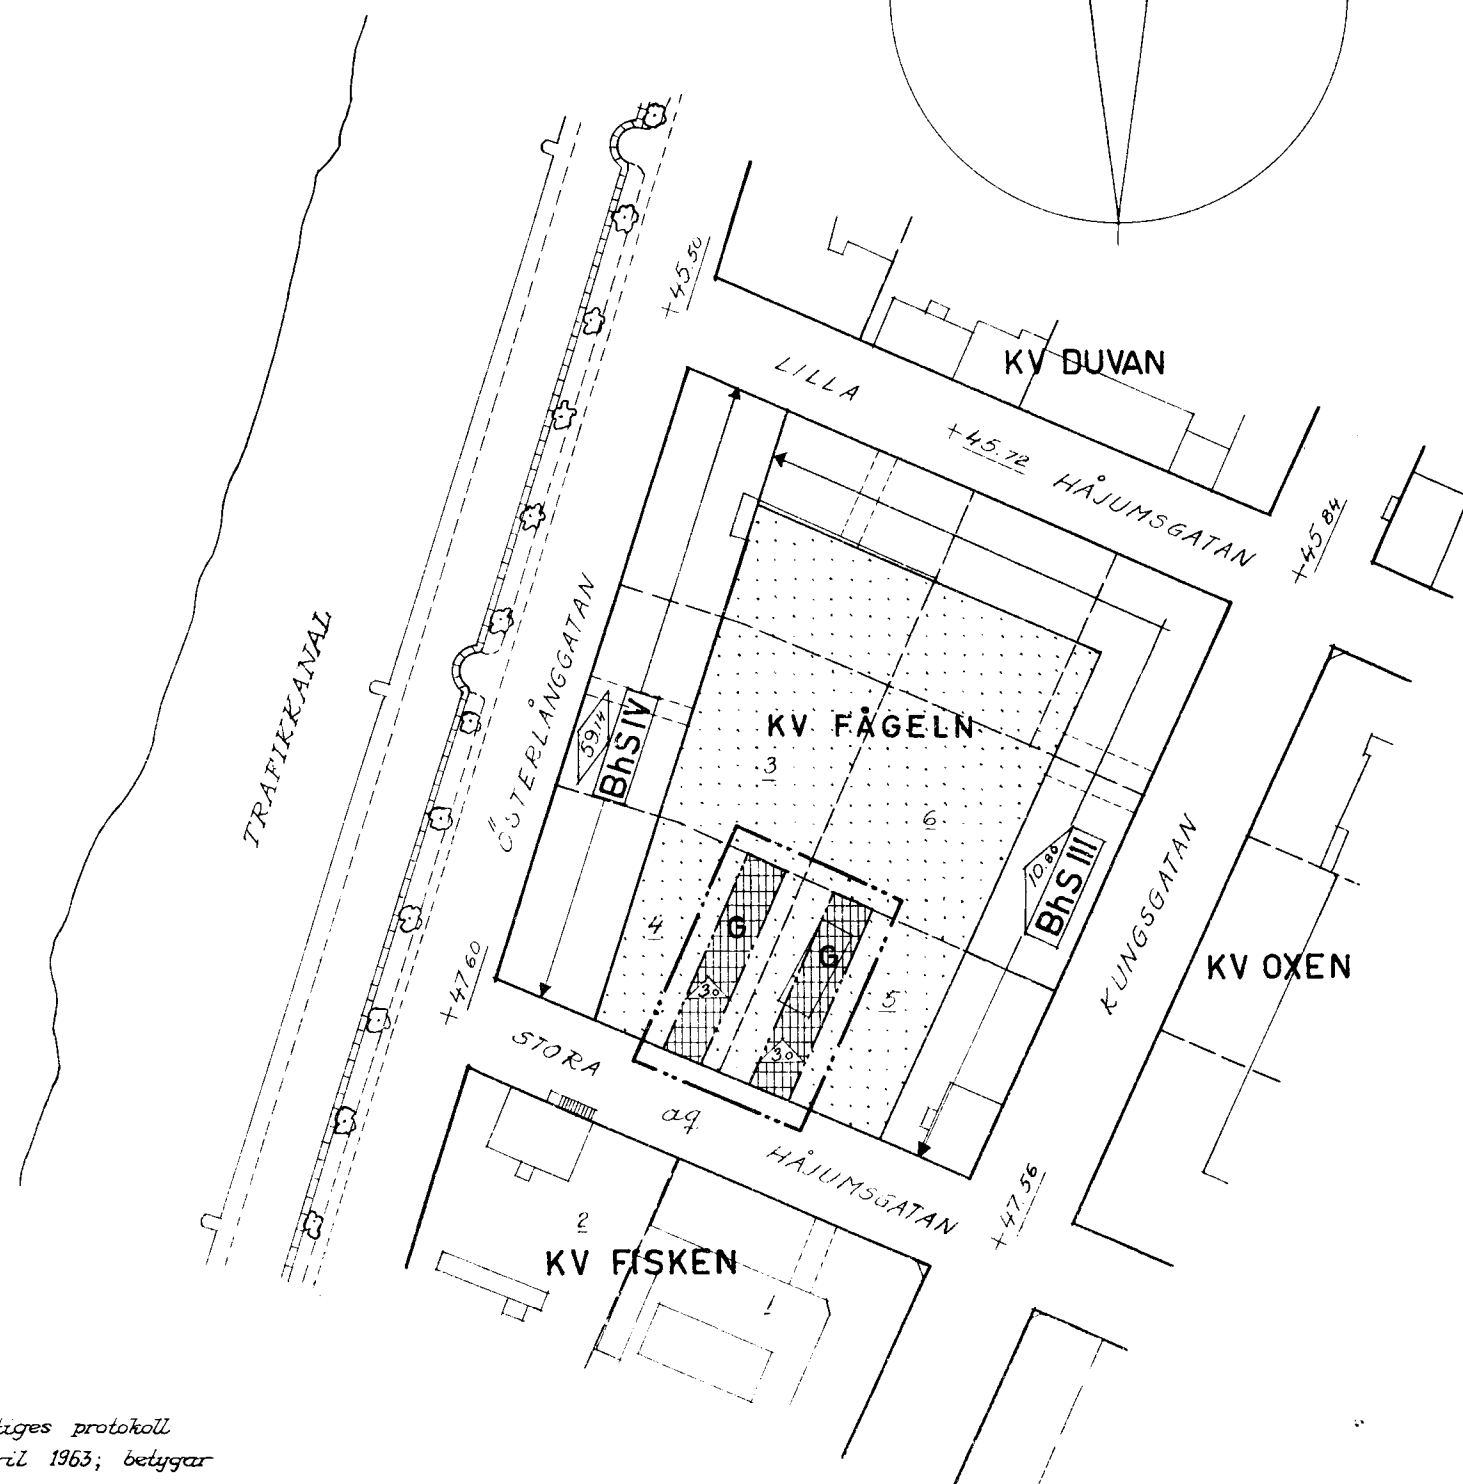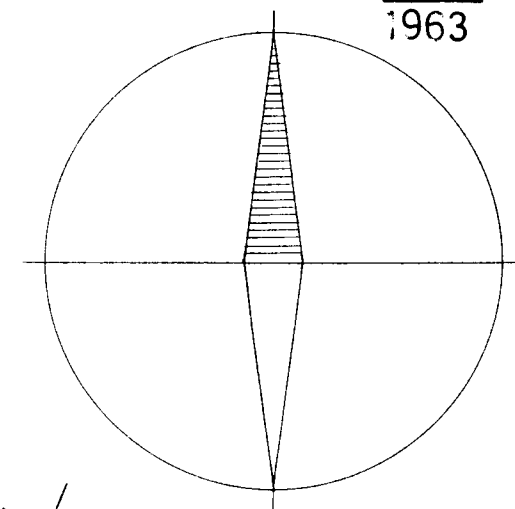

Tillhör stadsfullmäktiges protokoll
§ 188, av den 23 april 1963; betygar

stadsfullmäktiges ordförande

Genom lagakraftvunnet beslut denna
dag har länsstyrelsen fastställt
detta förslag; betygar Vänersborg
i landskansliet den 7 juli 1963.

På tjänstens vägnar:

Sven-Erik Husberg
Sven-Erik Husberg