

FÖRSLAG TILL BYGGNADSPLAN FÖR FASTIGHETEN

SVARTNÖ 6¹

OCH DEL AV FASTIGHETEN

SVARTNÖ 2¹⁴

I LÄNNA SOCKEN, ROSLAGSLÄNNA KOMMUN,
STOCKHOLMS LÄN,
PÅ GRUNDVAL AV EN AV LANTMÄTARE
LARS HAMNQVIST ÅR 1961 UPPRÄTTAD GRUNDKARTA
UPPRÄTTAD; STOCKHOLM I MAJ 1961 AV

B. Greffberg

B. GREFFBERG
ARKITEKT SAR

Roslags-länna kommunal fullmäktige
Beslut 14/12-61 § 90 Dnr. 180/61-300

Nils Engström
fullm. ordf.

BETECKNINGAR; GRUNDKARTAN

- SOCKENGÄRNS
- FASTIGHETSGRÄNS
- STAKET
- HÄCK
- ☒ ☐ ☐ BONINGSHUS, UTHUS, SOMMARSTUGA
- ===== BRYGGA
- ~ BRUNN
- ~ NIVÅKURVOR
- ~ STRANDLINJE
- VÄG
- 102 POLYGONPUNKT


BETECKNINGAR; PLANFÖRSLAGET

- BYGGNADSPLANEGRÄNS
- OMRÅDESGRÄNS
- BESTÄMMELSEGRÄNS
- GRÄNS MELLAN VÄG OCH ALLMÄN PLATS
- AVSEDDA ATT EJ FASTSTÄLLAS
- TOMTGRÄNS
- ALLMÄN PLATS, VÄG
- GRÖNOMRÅDE
- V VATTENOMRÅDE
- Vb VATTENOMRÅDE, SOM FÅR ÖVERBYGGAS
- BF OMRÅDE FÖR BOSTADSÄNDAMÅL FRISTÅENDE HUS
- OMRÅDE SOM EJ FÅ BEBYGGAS
- " " DELVIS FÅR BEBYGGAS
- I VÅNINGANTAL
- v VINDSINREDNING
- 30 TAKLUTNING

Gräns för område som undantagits från fastställelse enligt länstyrelsens beslut den 2.8.62.

Ar 19.6.62 den 2. augusti
fastställdes denna ändringsplan
byggnadsplan på sätt Kungl. Maj:ts be-
fallningshavandes beslut samma dag
närmare utvisar; betygat, Stockholm å
länslänstiet som ovan,
På tjänstens vägnar
Bo Ljungberg

Kopians likhet med originalet
bestyrkes i tjänsten:
K. Malmström

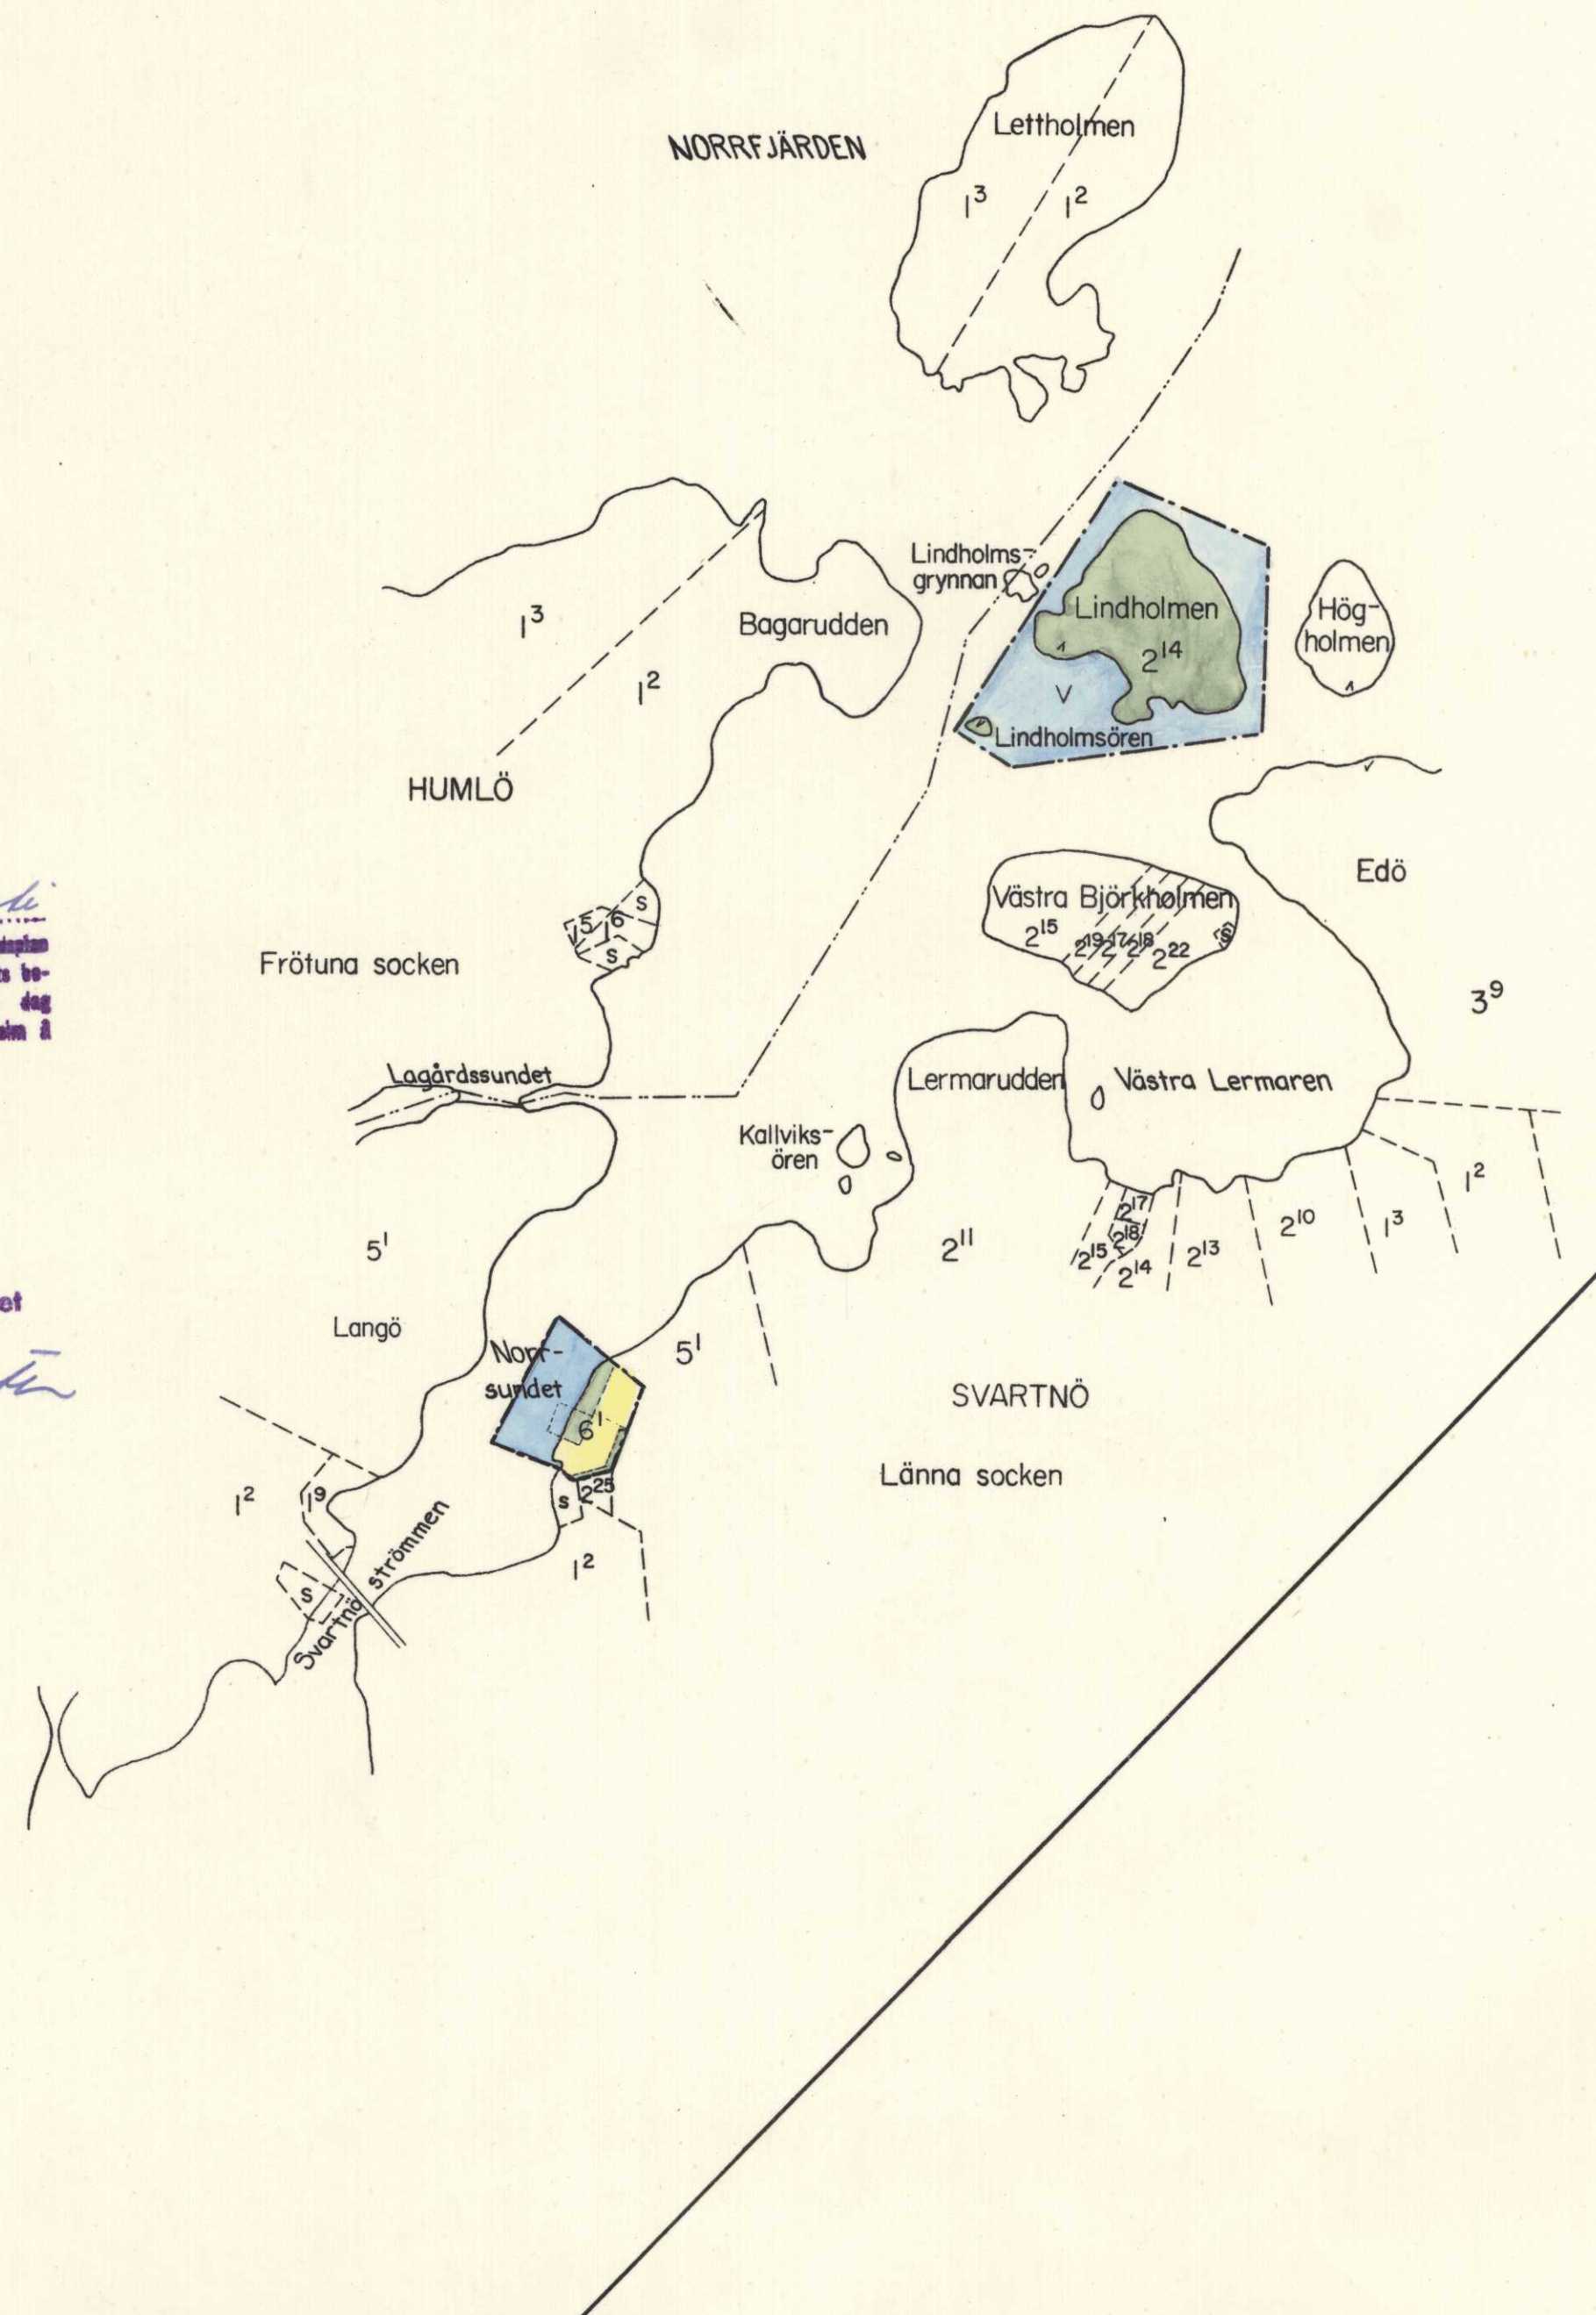


SKALA 1:10000

SKALA 1:2000

Y=800

X=800

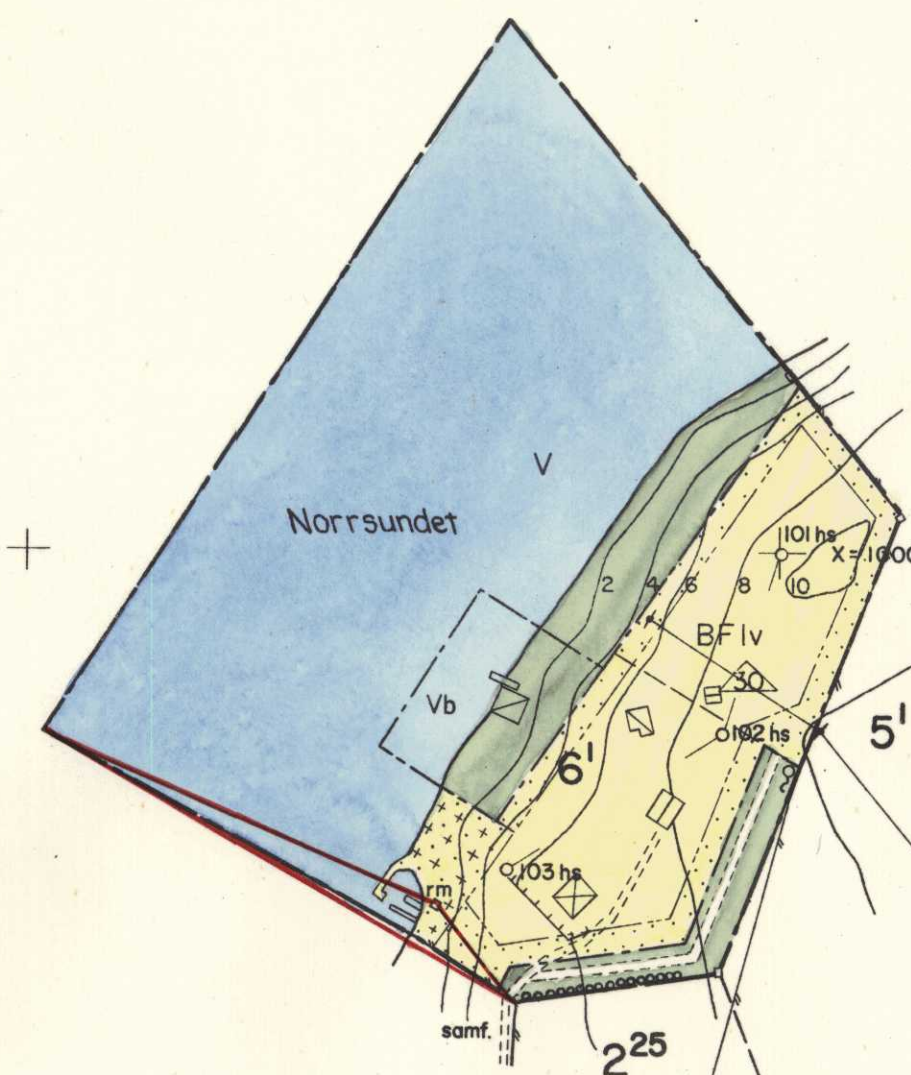

25-10