

PLANBESTÄMMELSER

Följande gäller inom de område som har nedanstående beteckningar. Där be-
teckning saknas gäller bestämmelsen inom
hela planområdet. Endast angiven använd-
ning och utformning är tillåten.

GRÄNSBETECKNINGAR

- Gräns 3 meter utanför planområde
- Användningsgräns
- Egenskapsgräns

KVARTERSMARK

B Bostäder

BEGRÄNSNINGAR AV MARKENS BEBYGGANDE.

Marken får inte bebyggas.

fri Friliggande hus

I Högsta antal våningar.

PLACERING, UTFORMNING, UTFÖRANDE



- Minsta respektive största
taklutning i grader.
- +0.0 Föreskriven höjd över
nollplanet.
- Utfartsförbud

FÖRSLAG TILL ÄNDRING AV DETALJPLAN FÖR ETT OMRÅDE
NORR OM TOPASVÄGEN
HYLLINGE SAMHÄLLE, ÅSTORPS KOMMUN, KRISTIANSTADS LÄN

Upprättat 1992-05-04

Johan Mogensen
stadsarkitekt

Kerstin Svensson
handläggare

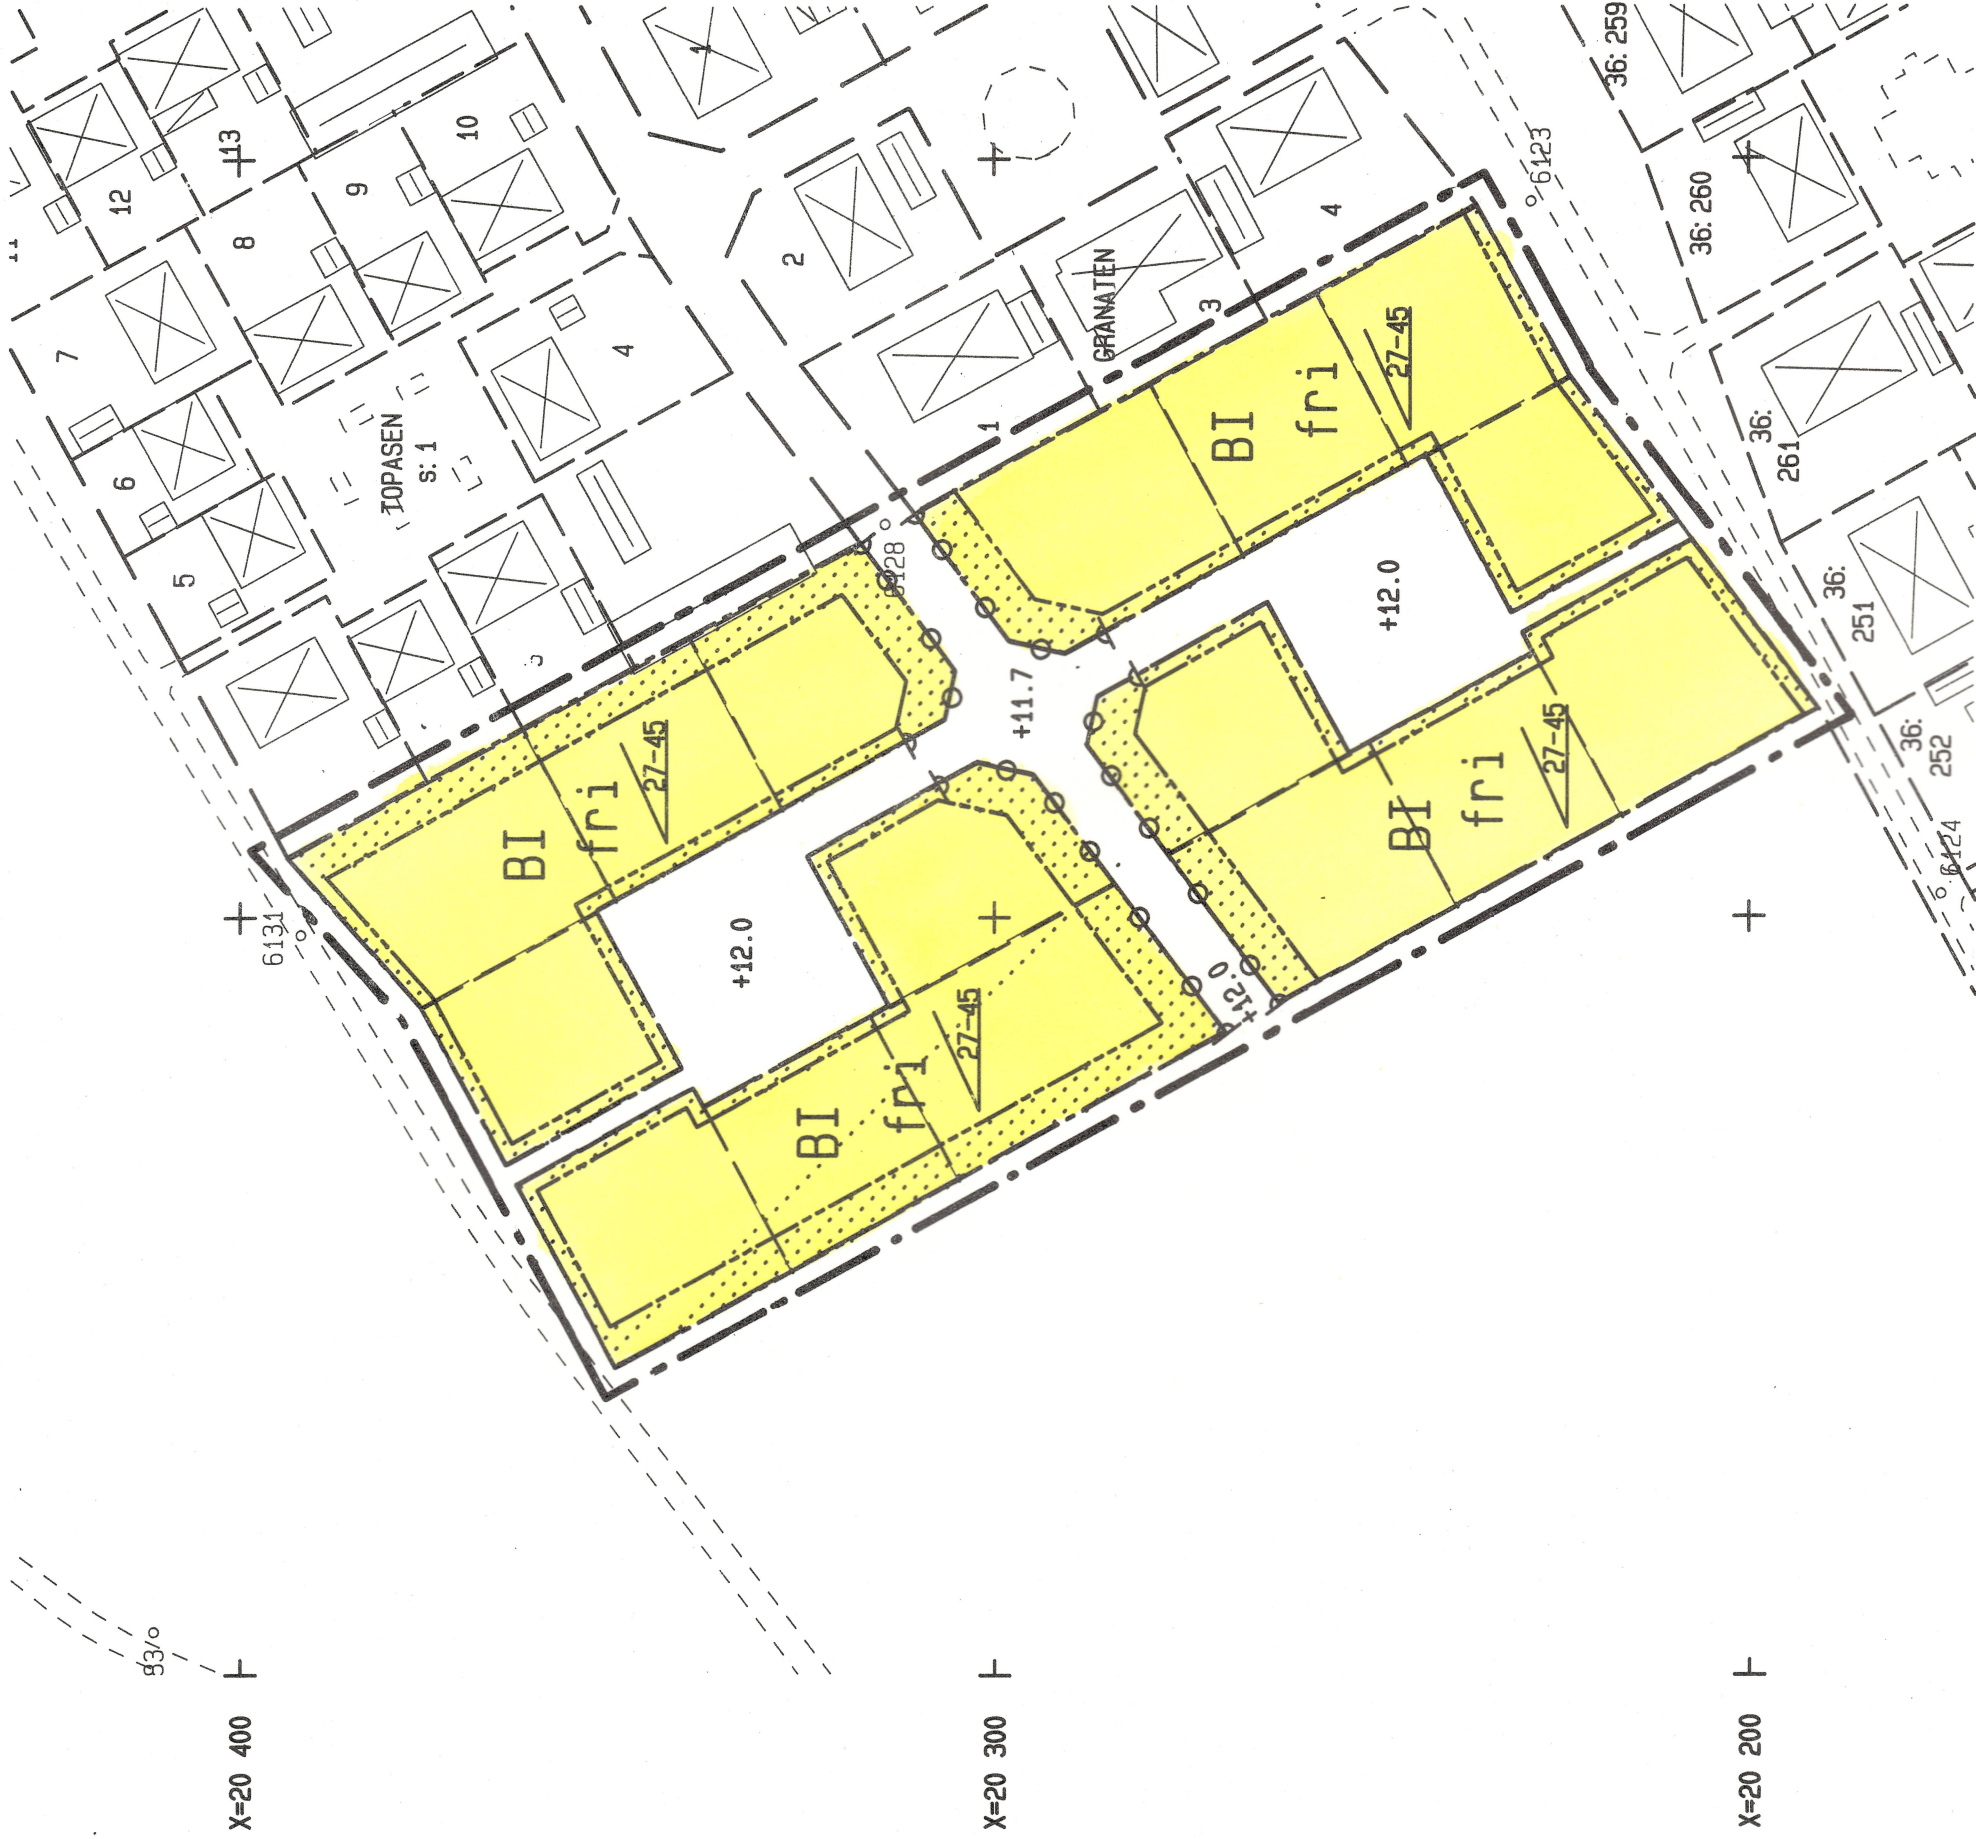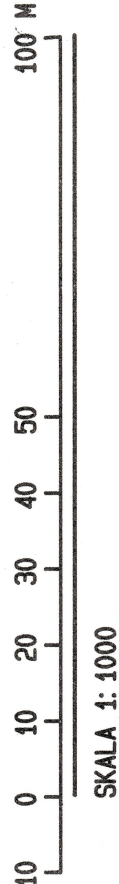

Detaljplanen

godkänd av BN 1992-05-18 § 83
antagen av BN 1992-05-18 § 83
laga kraft 1992-06-23

ANTAGEN 1992-05-18