
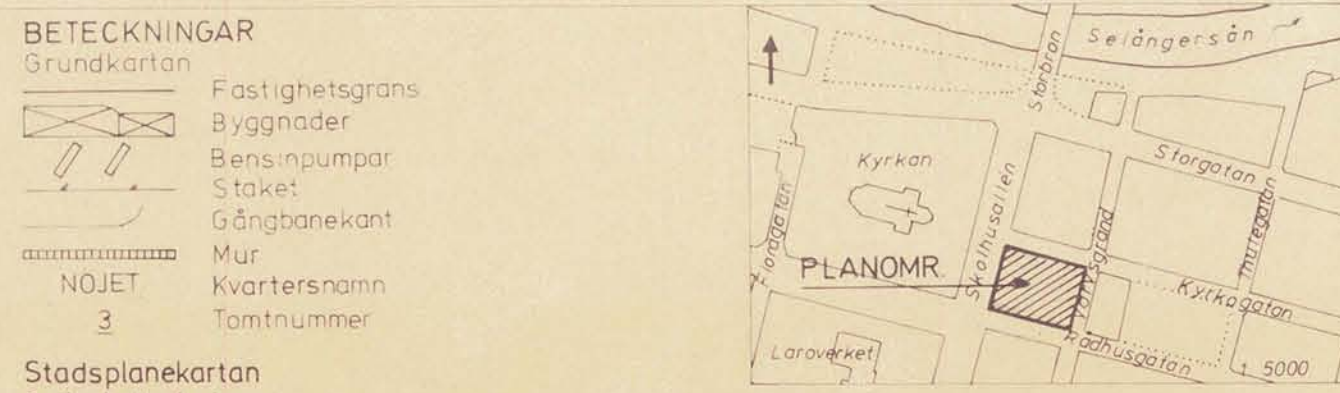


S 1370

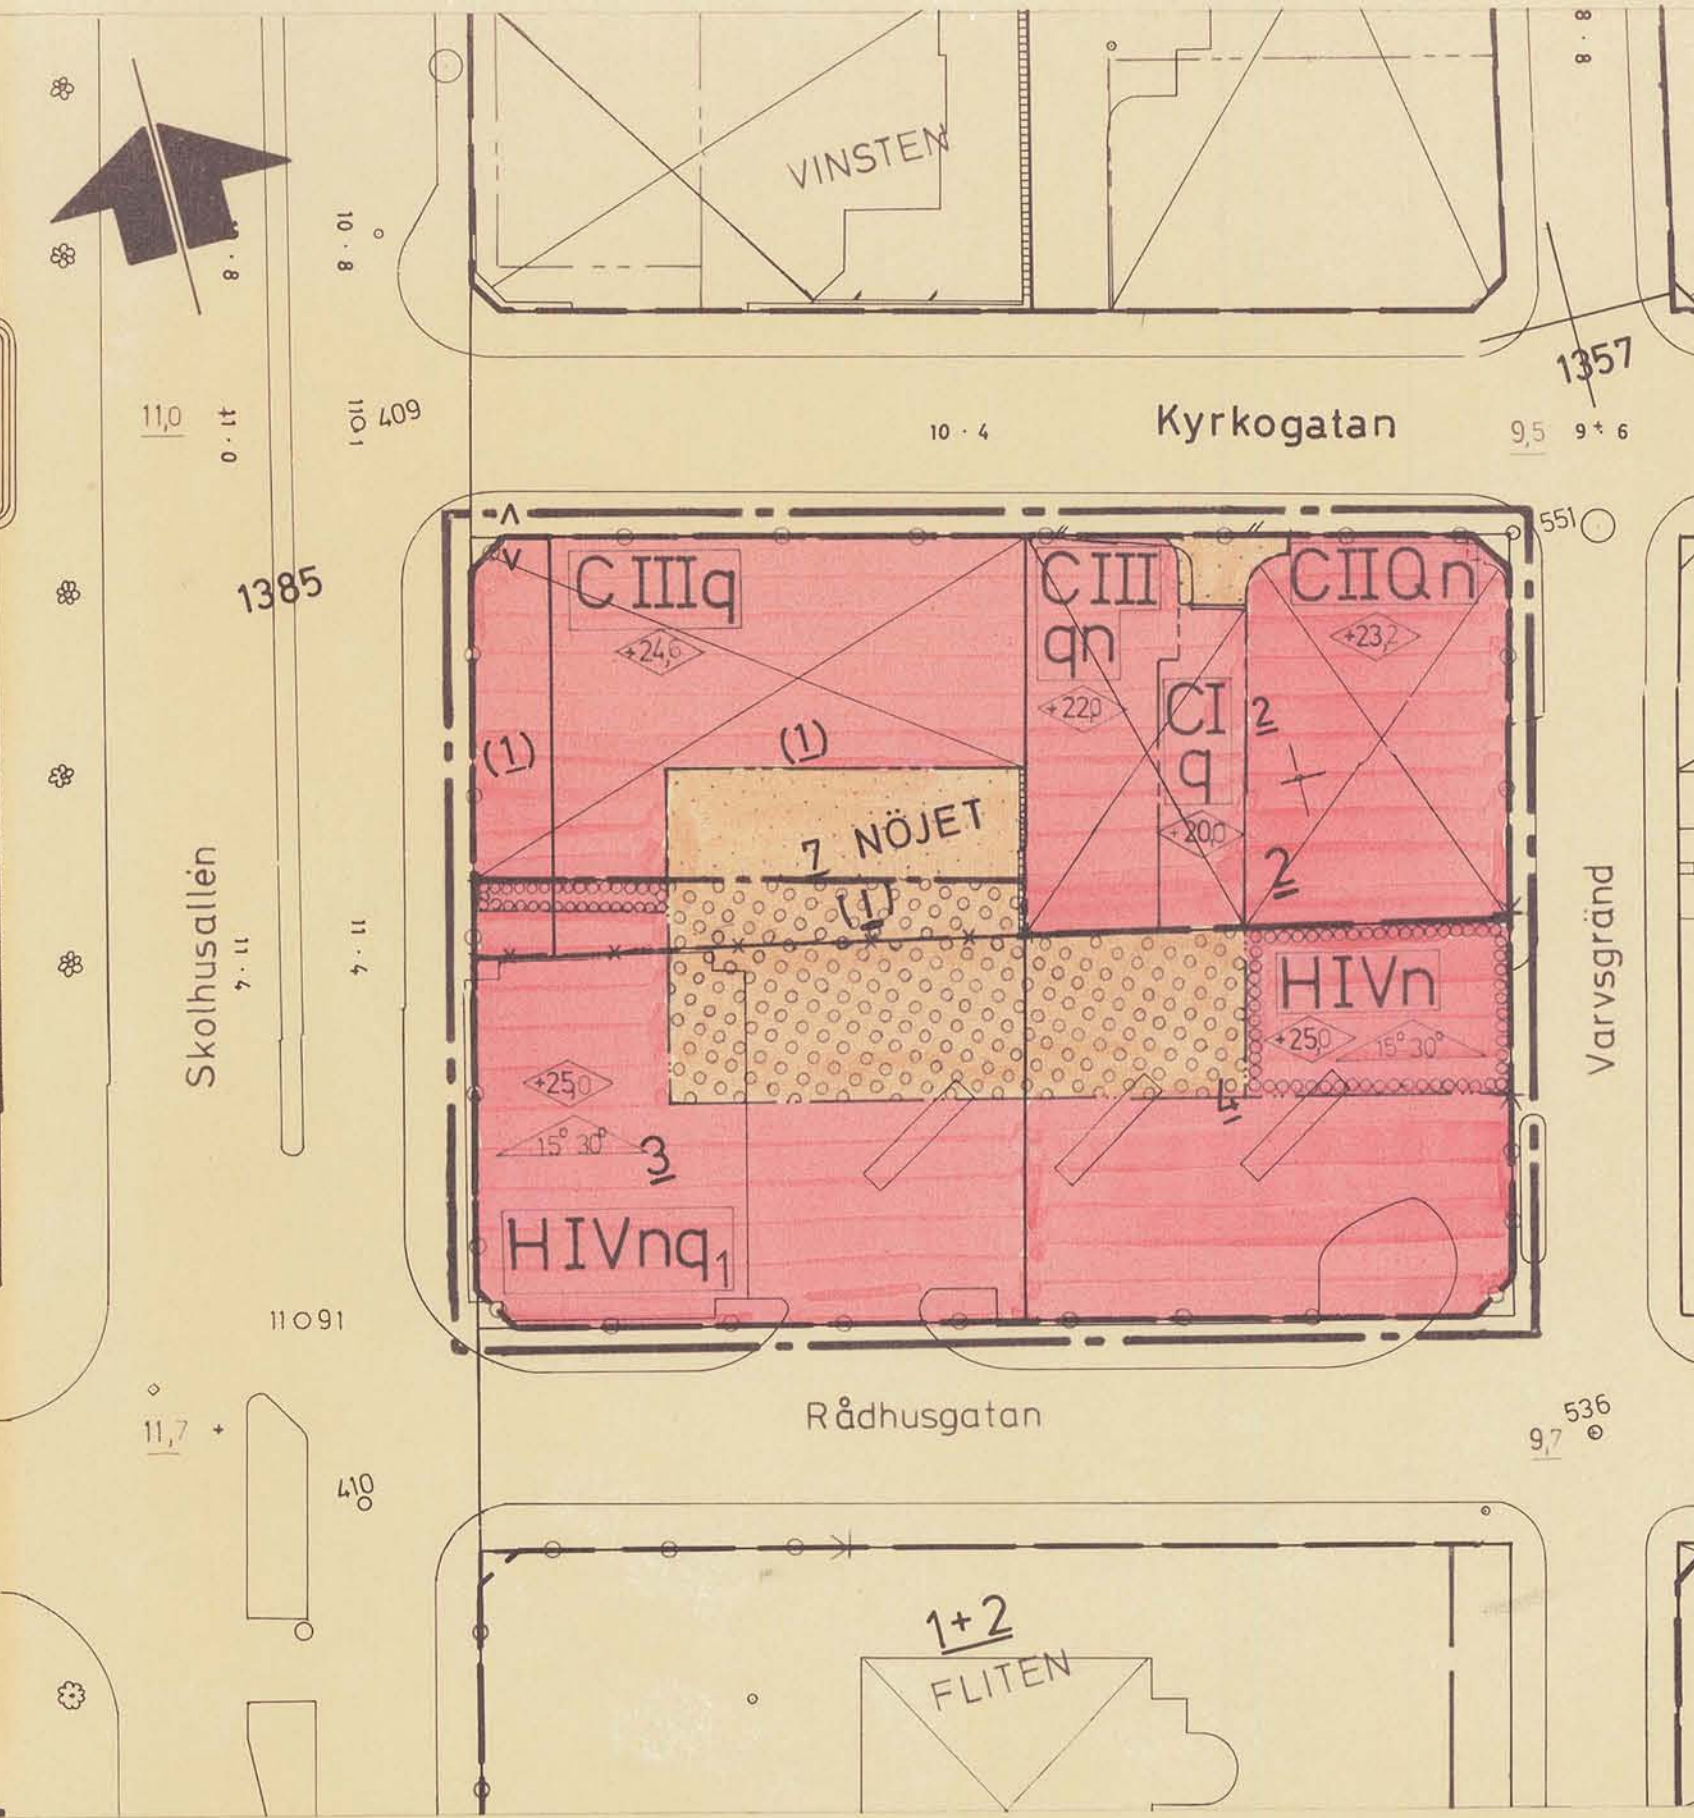

- BETECKNINGAR**
Grundkartan
- Fastighetsgräns
 - Byggnader
 - Bensinpumpar
 - Staket
 - Gångbanekant
 - Mur
 - NOJET
 - Kvartersnamn
 - Tamtnummer

- Stadsplanekartan**
Gränsbeteckningar
- Stadsplanegräns belägen 3 meter utanför fastställelseområdet
 - Gällande områdes- och bestämmelsegränser avsedda att bibehållas
 - Gällande områdesgräns avsedd att utgå
 - Föreslagna områdes- och bestämmelsegränser

- Områdesbeteckningar**
Allmän plats
- Gata eller torg
- Byggnadskvarter**
- C Samlingslokaler
 - H Kontors- och handelsändamål
 - Q Reservat för befintlig kulturhistoriskt värdefull bebyggelse
- Övriga beteckningar avsedda att fastställas**
- Mark som inte får bebyggas
 - Mark som får underbyggas
 - Byggnad, som i gatuplanet endast får användas för infart
 - Högsta byggnadshöjd över kommunens nollplan
 - Lägsta resp. största taklutning
 - Antal våningar
 - Ej vindsinredning
 - Befintlig byggnad av kulturhistoriskt intresse
 - Byggnadsutformning med hänsyn till omgivningens egenart
 - Utfartsförbud. Tvärstreck med pil markerar förbudets slut.


Grundkartan är upprättad av stadsingenjörskontoret åren 1971-72 genom fotogrammetrisk mätning
Matklass II Höjdsystem lokalt Sundsvall
Koordinatsystem lokalt system Sundsvall 0 gon
Inom kommunalt fastighetsregisterområde Sundsvall 1984-05-02

HÄNSYN TILL LAGSKYDDAT FÖRNMÄNN (Kulturlager)
Vid planering av markarbeten skall samråd i god tid ske med länsstyrelsen länsantikvarien

INGEMAR ROSBLAD
stadsingenjör

Kv. NÖJET
STENSTADEN, SUNDSVALLS KOMMUN.
FÖRSLAG TILL ÄNDRING AV STADSPLAN.
UPPRÄTTAT PÅ STADSBYGGNADSKONTORET 1984-04-11.

LARS RIMFORS
stadsbyggnadschef

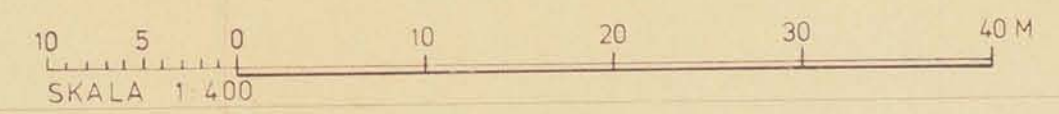

KOPIA

Antages
Förslaget antaget av kommunfullmäktige i Sundsvall 1984-10-15, nr 651
Betygar i tjänsten

Fastställes

Bestyrkes

1985-01-21

fastställde länsstyrelsen i Västernorrlands län denna ändring av stadsplan.
Beslutet har enligt 150 § tredje stycket byggnadslagen vunnit laga kraft.

Härnösand 1985-01-24
BIRGITTA KÖNBERG
2281-P85/0121-1
1519/83 LR/KP

Kopians likhet med originalet betygas.
Sundsvall 1985-01-29
Stadsbyggnadskontoret

Birgitta Eriksson
Birgitta Eriksson

S 1370