

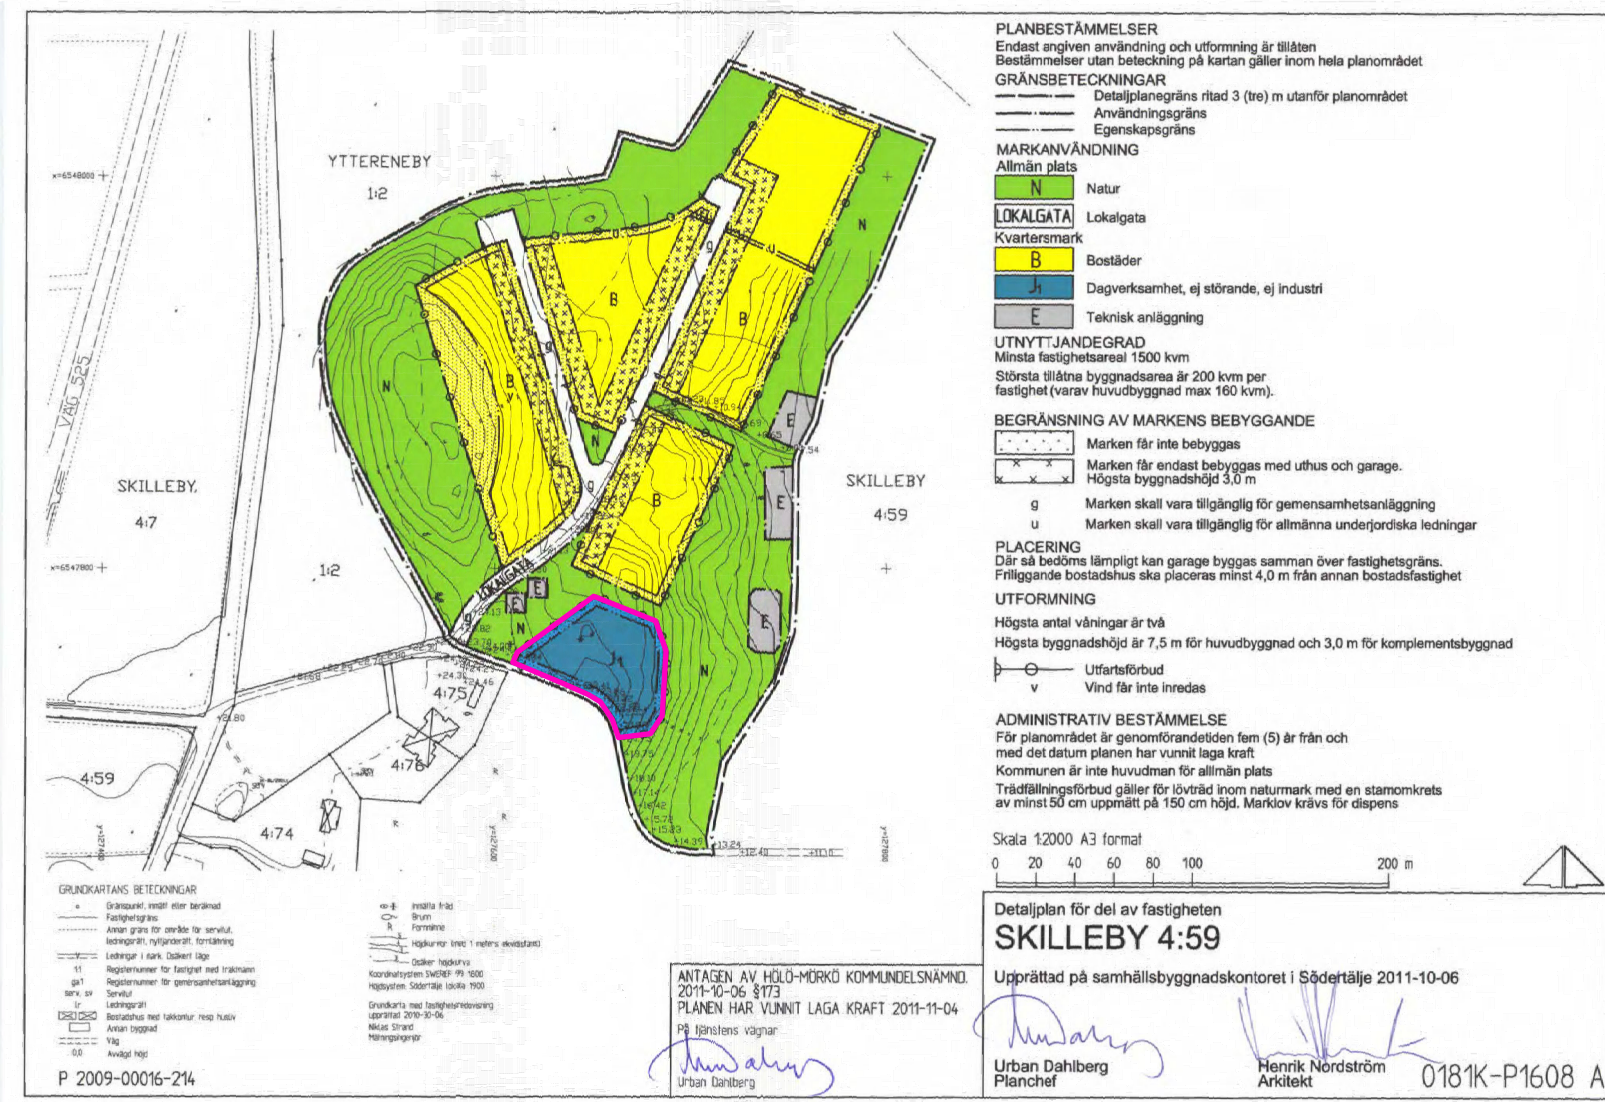


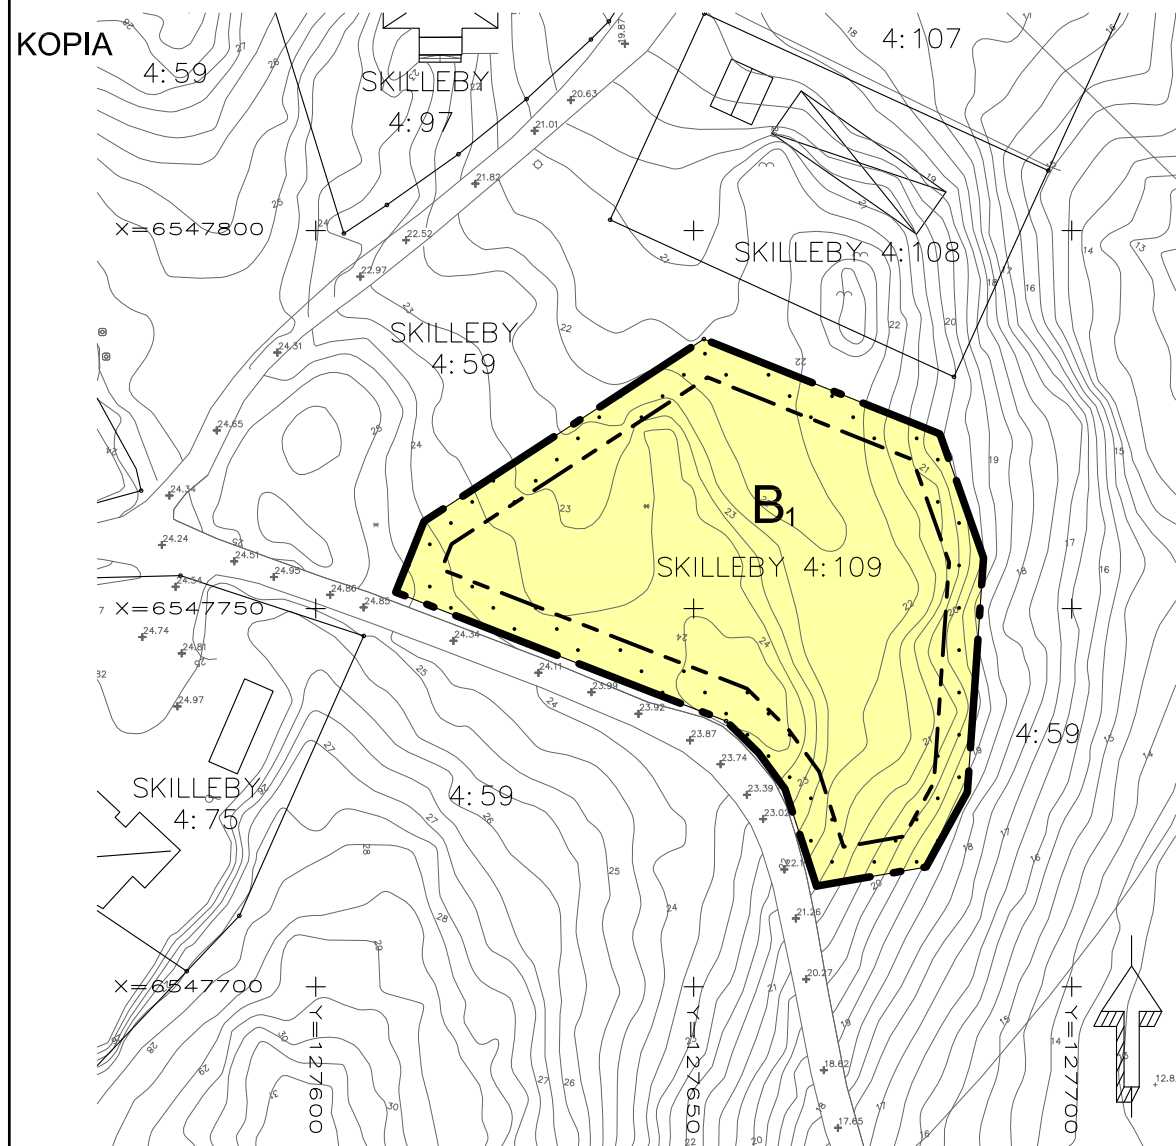

Gällande plan (1608 C)

Ändringsområdet markerat med rött

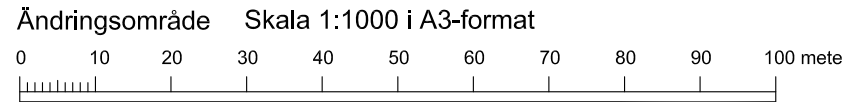

GRUNDKARTANS BETECKNINGAR

- Gränspunkt, inmätt eller beräknad
- Fastighetsgräns
- 1:1 Registernummer för fastighet med traktanamn
- Byggnad i allmänhet
- Bostadshus med takkontur resp husliv
- Uthus med takkontur resp husliv
- Gata, väg
- Ägoslagsgräns
- + 0,0 Avvägd höjd
- Höjdkurvor (med 1 m ekvidistans)
- Koordinatsystem: Sweref 99 18 00
- Höjdsystem: RH2000

Underliggande detaljplan, laga kraft 2011-11-04 (1608 A) gäller jämsides med denna ändring

Bestämmelser som utgår

J₁ Dagverksamhet, ej störande, ej industri

Nya bestämmelser

Användning av kvartersmark (PBL 4 kap 5 § punkt 3)

B. Flerbostadshus med 4 lägenheter

Egenskapsbestämmelser för kvartersmark

Byggnadsarea Största sammanlagda byggnadsarea inom ändringsområdet är 300 kvm (PBL 4 kap 11 § punkt 1)

Administrativa bestämmelser

Genomförandetiden är 5 år räknat från den dag planen vinner laga kraft (PBL 4 kap 21 §)

Dnr: 2017-00648-214

KOPIANS LIKHET MED ORIGINALET
BETYGAS PÅ TJÄNSTENS VÄGNAR

Till planen hör:	☒ Planbeskrivning	☒ Granskningsutlåtande
☐ Planprogram	☐ Miljökonsekvensbeskrivning	☐ Gestaltungsprogram
☐ Samrådsredogörelse program	☒ Fastighetsförteckning	☐ Kvalitetsprogram
☐	☒ Samrådsredogörelse	☐ Illustration

Ändring av del av detaljplan för

SKILLEBY 4:59 (1608 A) fastigheten Skilleby 4:109 inom Hölö-Mörkö kommun



Södertälje kommun	Stockholms län	Beslutsdatum	Instans
LAGA KRAFTHANDLING		Samråd	
		2019-06-03 § 65	HM KDN
Samhällsbyggnadskontoret		Granskning	
		2019-12-05 § 151	HM KDN
Upprättad 2019-05-27	Reviderad 2020-07-02	Antagande	
		2020-05-28 § 64	HM KDN
		Laga kraft	
		2020-06-24	
Sofia Cedergren Tf. Planchef	Bengt Lindskog Arkitekt	0181K-P 1764 A	