


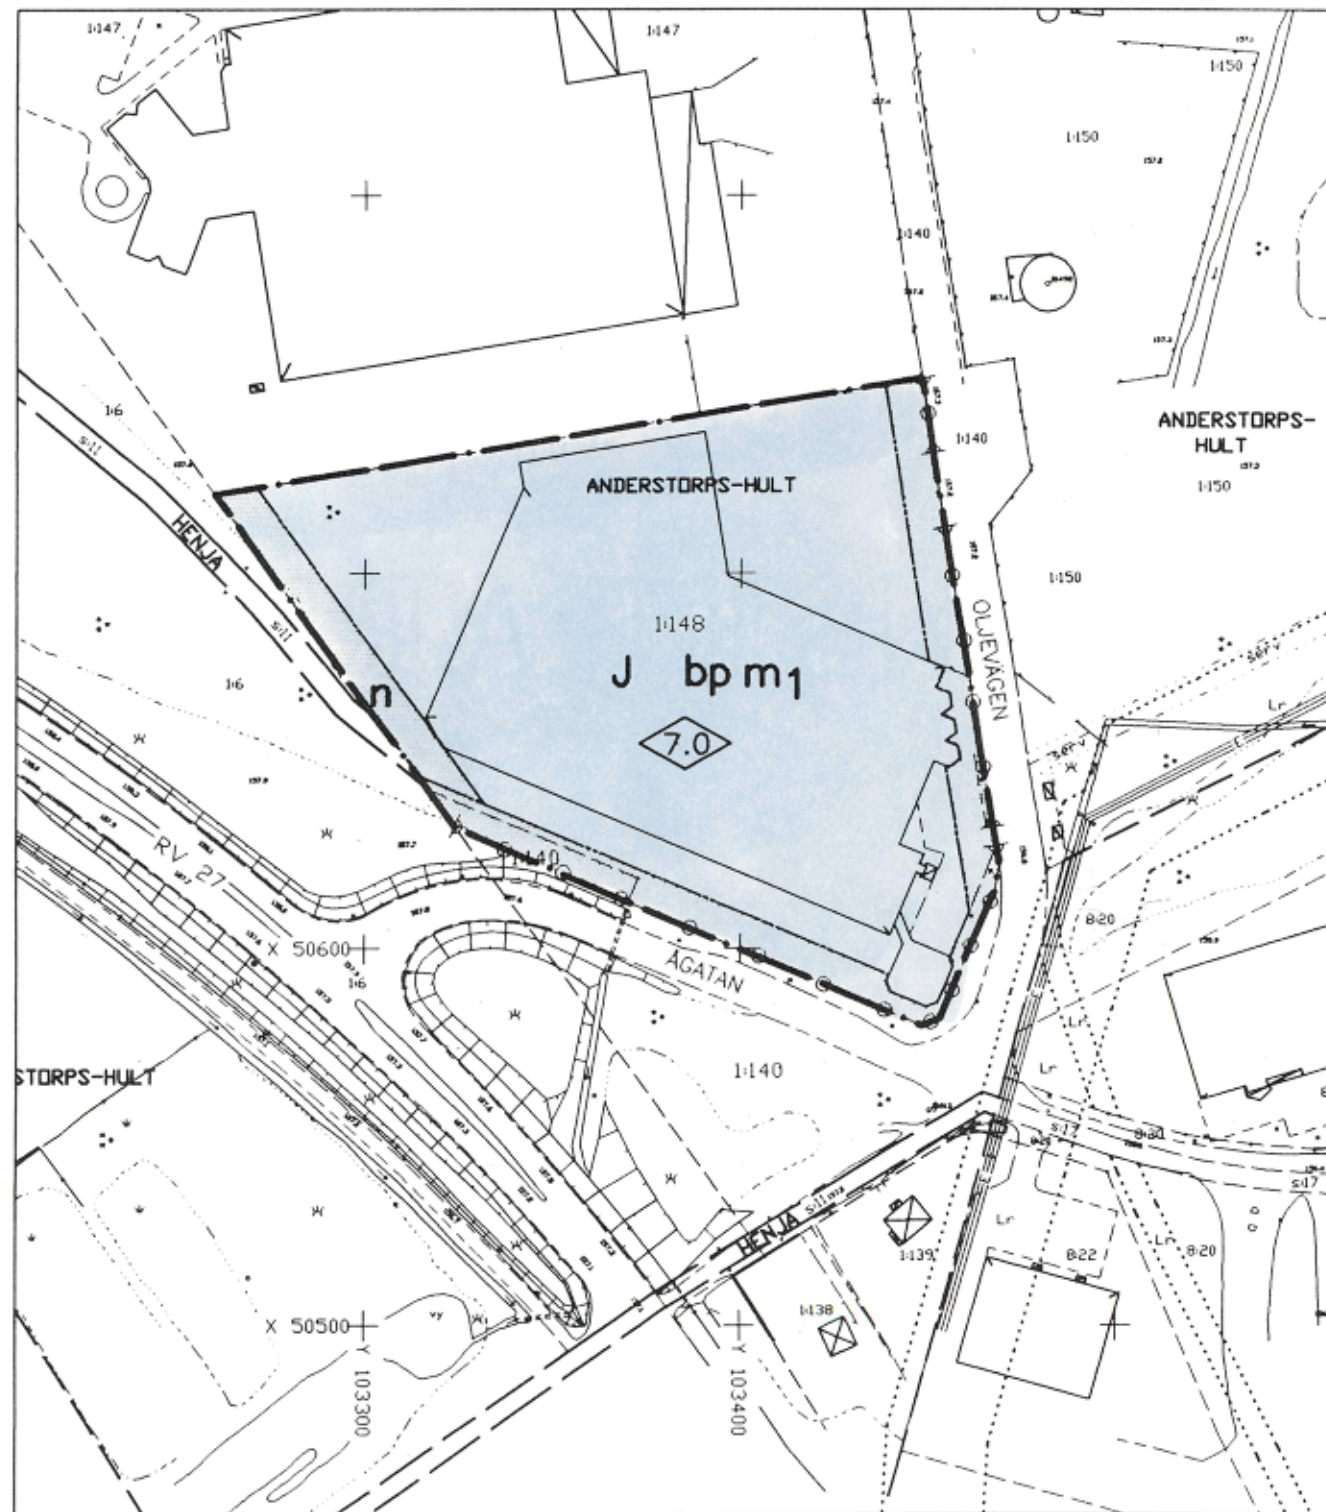

UPPLYSNINGAR

Grundkartans beteckningar

- — — fastighetsgräns
- + traktgräns
- 1:148 rutnät
- Anderstorp registernummer
- registerområde
- byggnad, takkontur
- byggnad, husliv
- uthus
- skärmtak
- staket, mur
- häck
- barrskog
- lövskog, enskilda lövträd
- belysningsstolpe
- avvägd höjd

Uppgifter om grundkartan

Upprättad och ajourförd av MBK-enheten
i Gislaved fram till januari 1998

Koordinatsystem i plan 5.0 gon V.

Region 02 Halland.

Höjdsystem RH 70.

Kenneth Boquist
Mättningschef

0 20 100 200

SKALA

PLANKARTA GRÄNSBETECKNINGAR

— — — Gräns för planområde

— — — Användningsgräns

— — — Egenskapsgräns

PLANBESTÄMMELSER

Följande gäller inom områden med nedanstående beteckningar.
Där beteckningar saknas gäller bestämmelsen inom hela planområdet.
Endast angiven användning och utformning är tillåten.

ANVÄNDNING AV MARK

Kvartersmark

J Industri

BEGRÄNSNING AV MARKENS BEBYGGANDE

[Empty Box] Marken får inte bebyggas

MARKENS ANORDNANDE

Mark och vegetation

n Upplag och liknande anläggningar får ej förekomma 30 m från vägområdet utmed planerad Rv 27.

Utfart, stängsel

[Symbol] Körbar utfart får inte anordnas

PLACERING, UTFORMNING, UTFÖRANDE

Utformning

[Diamond 0.0] Högsta byggnadshöjd i meter

p Byggnad skall placeras minst 20 m från strömförande ledning

Byggnadsteknik

b Endast källarlösa hus
Uppvärmning endast med vatten- eller luftburet värmesystem.
Tak- och ytvatten bör infiltreras.

Störningsskydd

m1 Verksamheten får inte vara brandfarlig, störande eller på annat sätt farlig för omgivningen.
Ekvivalent ljudnivå från industriverksamhet vid bostadsfastighetsgräns får inte överstiga 50 dBA dagtid (07.00–18.00) 45 dBA kvällstid (18.00–22.00) samt 40 dBA söndagar, helgdagar eller nattetid (22.00–07.00).

ADMINISTRATIVA BESTÄMMELSER

Genomförandetid

Genomförandetiden är 5 år räknat från det datum planen vinner laga kraft.

REVIDERINGEN AVSER	störningsskydd	SIGN	DATUM

Detaljplan för
ANDERSTORPS– HULT
1:148 m.fl. fastigheter i
Anderstorp
Gislaveds kommun, Jönköpings län.

upprättad i januari 1998
reviderad i maj 1998

Britt Benjaminsson
Britt Benjaminsson
Planingenjör

GISLAVEDS KOMMUN
Byggnadskontoret

Planens beteckning **A 79**

Antagen av
kommunfullmäktige **1998-08-20**

Vunnit laga kraft **1998-09-18**

Genomförande-
tidens slut **2003-09-18**

SKALA 1: 2000