


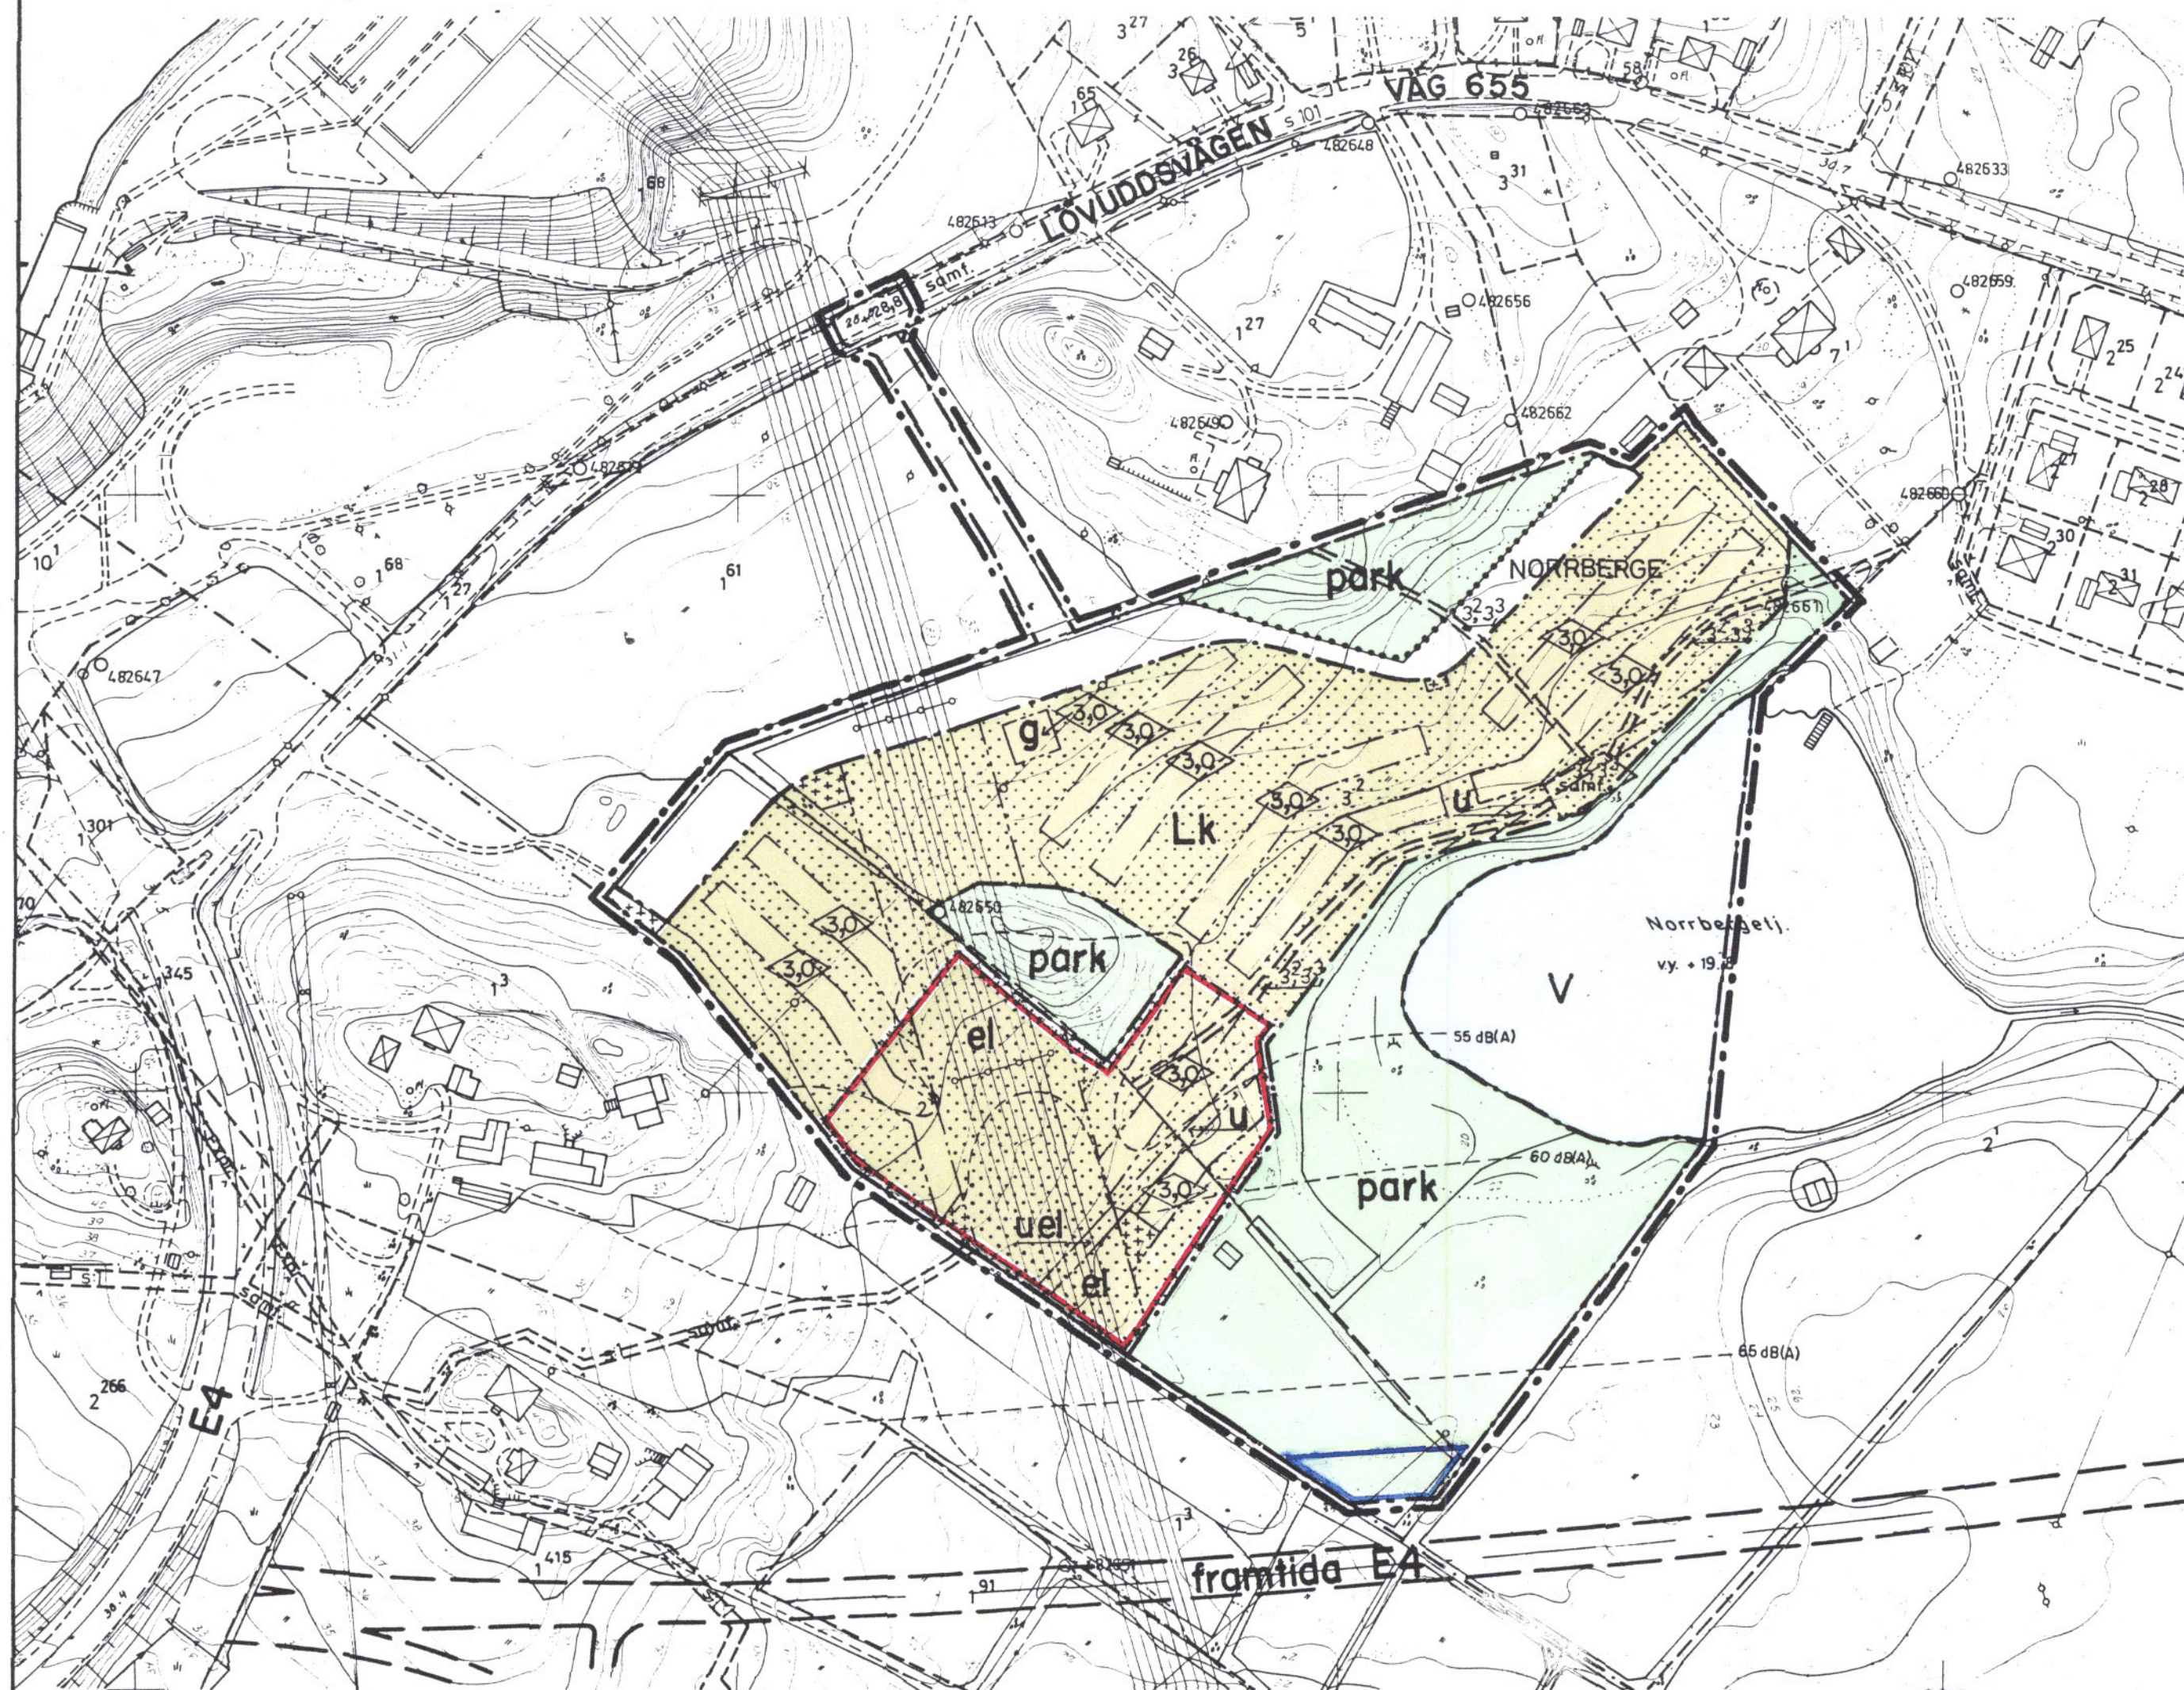

BYGGNADSPANE BETECKNINGAR

A. GRÄNSBETECKNINGAR

- BYGGNADSPANEGRÄNS BELÄGEN 3m UTANFÖR FASTSTÄLLESEOMRÅDET
 --- OMRÅDESGRÄNS
 --- BESTÄMMELSEGRÄNS
 OMRÅDESGRÄNS FRÅN VILKEN MINDRE AVVIKELSER I VISSA FALL FÅR GÖRAS

B. OMRÅDESBETECKNINGAR

- ALLMÄN PLATS
 VÄGMARK
 park PARK ELLER PLANTERING
 SPECIALOMRÅDEN
 Lk KOLONITRÄGÅRD
 V VATTENOMRÅDE

C. ÖVRIGA BETECKNINGAR AVSEDDA ATT FASTSTÄLLAS

- MARK SOM INTE FÅR BEBYGGAS
 MARK FÖR FÖRRÅD, SKÄRMTAK O DYL
 U LEDNINGSOMRÅDE
 -0,0 VÄGHÖJD
 el HÖGSPÄNNINGSLEDNING
 g GEMENSAM BYGGNAD
 0,0 BYGGNADSHÖJD

D. ILLUSTRATIONER

- GRÄNS FÖR BERÄKNAT VÄGTRAFIKBULLER
 --- GRÄNS FÖR OMRÅDE SOM UNDANTAS FRÅN FASTSTÄLLESEPRÖVNING
 --- GRÄNS FÖR OMRÅDE SOM UNDANTAGITS FRÅN FASTSTÄLLELSE ENL LÄNSSTYRELSENS BESLUT 1984-02-17

NORRBERGETJÄRN KOLONIOMRÅDE

(NORRBERGE 3:2 m fl)

TIMRÅ KOMMUN, VÄSTERNORRLANDS LÄN

FÖRSLAG TILL BYGGNADSPLAN

UPPRÄTTAT 1983-02-14

Erik Vagn Christensen
 ERIK VAGN CHRISTENSEN
 ARKITEKT SAR

Hans Gillgren
 HANS GILLGREN
 ARKITEKT SAR

SKALA 1:2000

50 0 50 100 150 200 m

Antaget av Timrå kommunfullmäktige 1983-09-26, § 189
 Betygar i tjänsten:
 N. G. Karlsson
 Kanslichef

1984-02-17 fastställde länsstyrelsen i Västernorrlands län denna byggnadsplan. Beslutet har vunnit laga kraft. Härnösand 1984-05-14
 Birgitta Könberg
 2262-P84/0217-1

Byggnader karterade efter takkontur

Ingående primärkartblad
 4826

Skala 1:2000 Mätklass III Beteckningsstandard TFA

Koordinatsystem i plan i höjd
 Rikets Rikets

FASTIGHETSBILDNINGSMYNDIGHETEN
 Sundsvalls länsmäteridistrikt

GRUNDKARTA över
 NORRBERGE 3:2 m fl
 (Norrbergetjärn koloniområde)

Kommun Timrå Län Västernorrland
 Registerområde Timrå

Upprättad i augusti 1981

Bengt Nilsson
 Bengt Nilsson
 ingenjör

Kompletterad med el-ledning
 Aktuell avseende fastighetsred. t.o.m jan. 1983
 mars 1983

Bestyrkes i tjänsten

Monica Rindén

Kopiera från originalet
 Stockholm 1984-06-13
Stig Lund
 i. Högland