


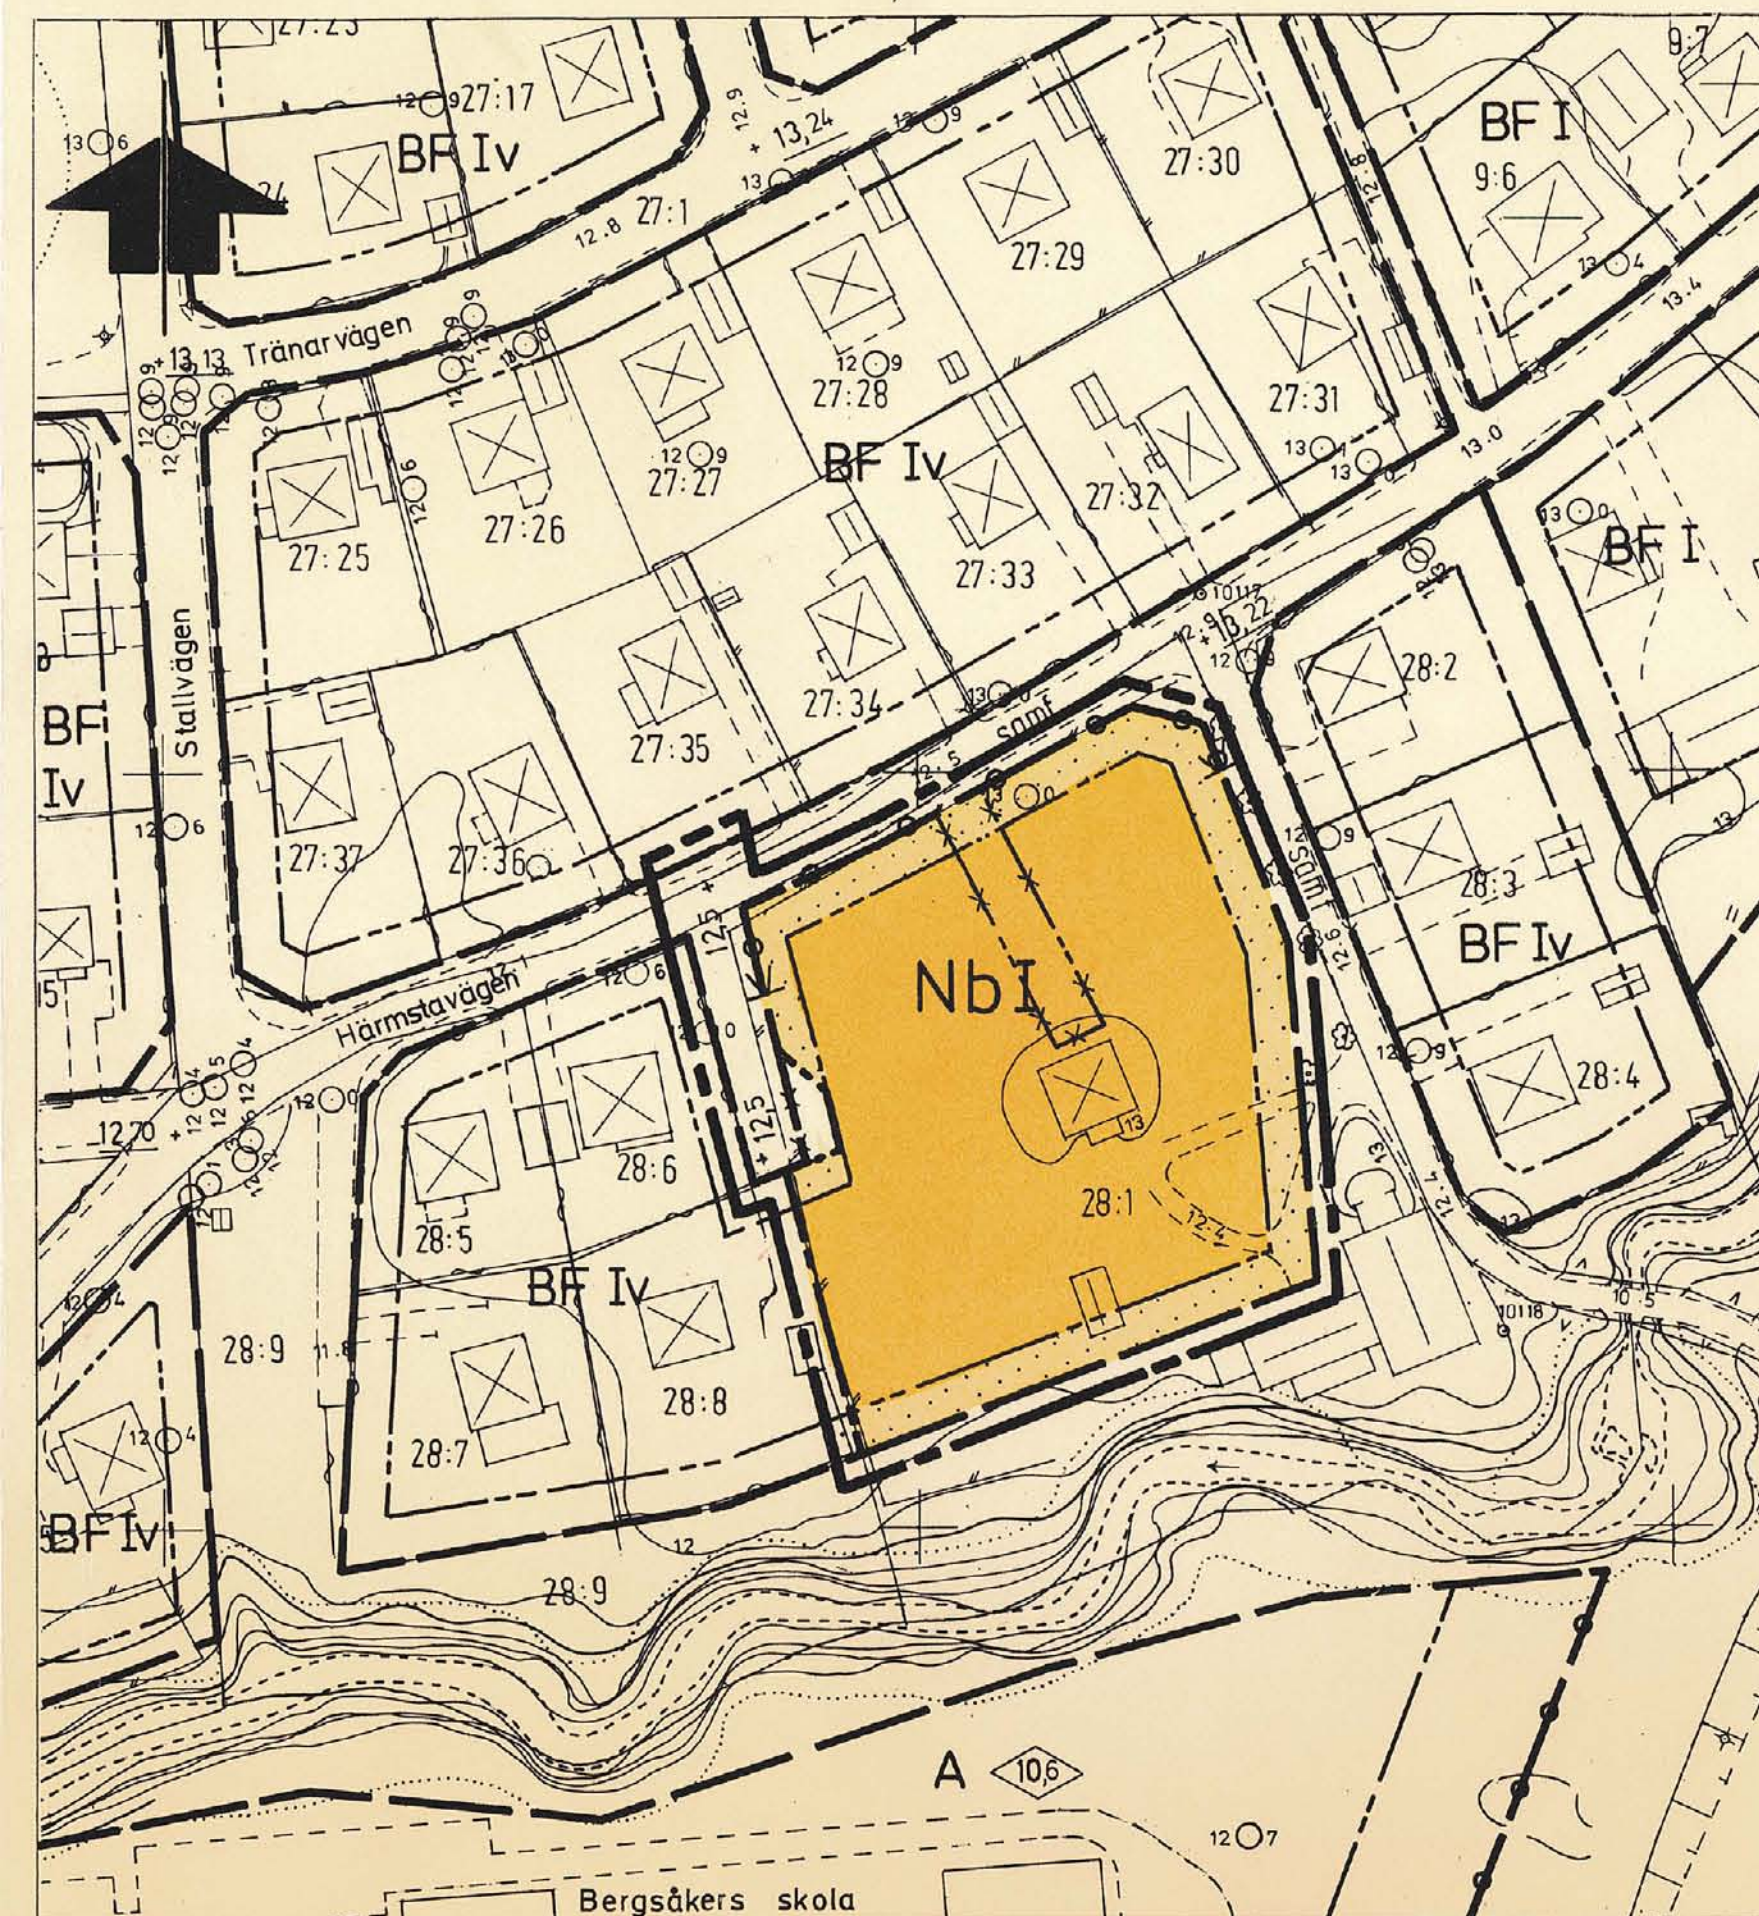

BETECKNINGAR

Grundkartan

- Fastighetsgräns
- Bostadshus resp. uthus
- Väg
- Nivåkurvor
- Staket
- 28:1
13 0 0 Registreringsnummer på fastighet
- Brunn
- 12.4
Avvägd höjd

Stadsplanekartan

Gränsbeteckningar

- Stadsplanegräns belägen 3m utanför fastställelseområdet
- Gällande områdes- och bestämmelsegräns avsedd att bibehållas
- Gällande områdes- och bestämmelsegräns avsedd att utgå
- Områdesgräns
- Bestämmelsegräns

Områdesbeteckningar

Allmän plats

- Gata eller torg

Byggnadskvarter

- Nb Barnstuga samt under vissa förutsättningar bostad

Övriga beteckningar avsedda att fastställas

- Mark som inte får bebyggas

+0.0

Gatuhöjd

1

Antal våningar

Illustrationer

Utfartsförbud. Tvärstreck med pil markerar förbudets slut.

Illustrationslinje

Grundkartan är upprättad av stadsingenjörskontoret år 1978 genom fotogrammetrisk mätning. Mätclass: II. Höjdsystem: lokalt Sundsvall. Koordinatsystem: lokalt system Sundsvall 0 gon. Utom kommunalt fastighetsregisterområde. Sundsvall 1981-05-12.

Ingemar Rösblad

INGEMAR RÖSLAD
stadsingenjör

del av BERGSÅKER 28:1
SELÅNGER, SUNDSVALLS KOMMUN.
FÖRSLAG TILL STADSPLAN (Barnstuga).
UPPRÄTTAT PÅ STADSBYGGNADSKONTORET 1981-05-18

Kjell Hansson
KJELL HANSSON
planchef

Axel Ohlsson
AXEL OHLSSON
1:e planingenjör

Staffan Hansson
STAFFAN HANSSON
planingenjör

Bestyrkes:

Antages:

Förslaget antaget av byggnadsnämnden i Sundsvall 1981-09-07, nr 4 betygas i tjänsten;

Fastställs: 1981-10-20 fastställdes länstyrelsen i Västerbottens län denna stadsplan. Beslutet har enligt 150 § tredje stycket byggnadslagen vunnit laga kraft.
Härnösand 1981-10-22
Siri Westin
2281 - P81 / 1020 - 1

2048/80 AO/SH/KP/GL.

10 0 10 20 30 40 50 60 70 80 90 100M
SKALA 1:1000.

Förv.-pl.

Kontroll

Kopierats likhet med originalet betygas.
Stockholm den 1.12.1981

Lib. Kartor

Anna Wersäll
Anna Wersäll
sekreterare