


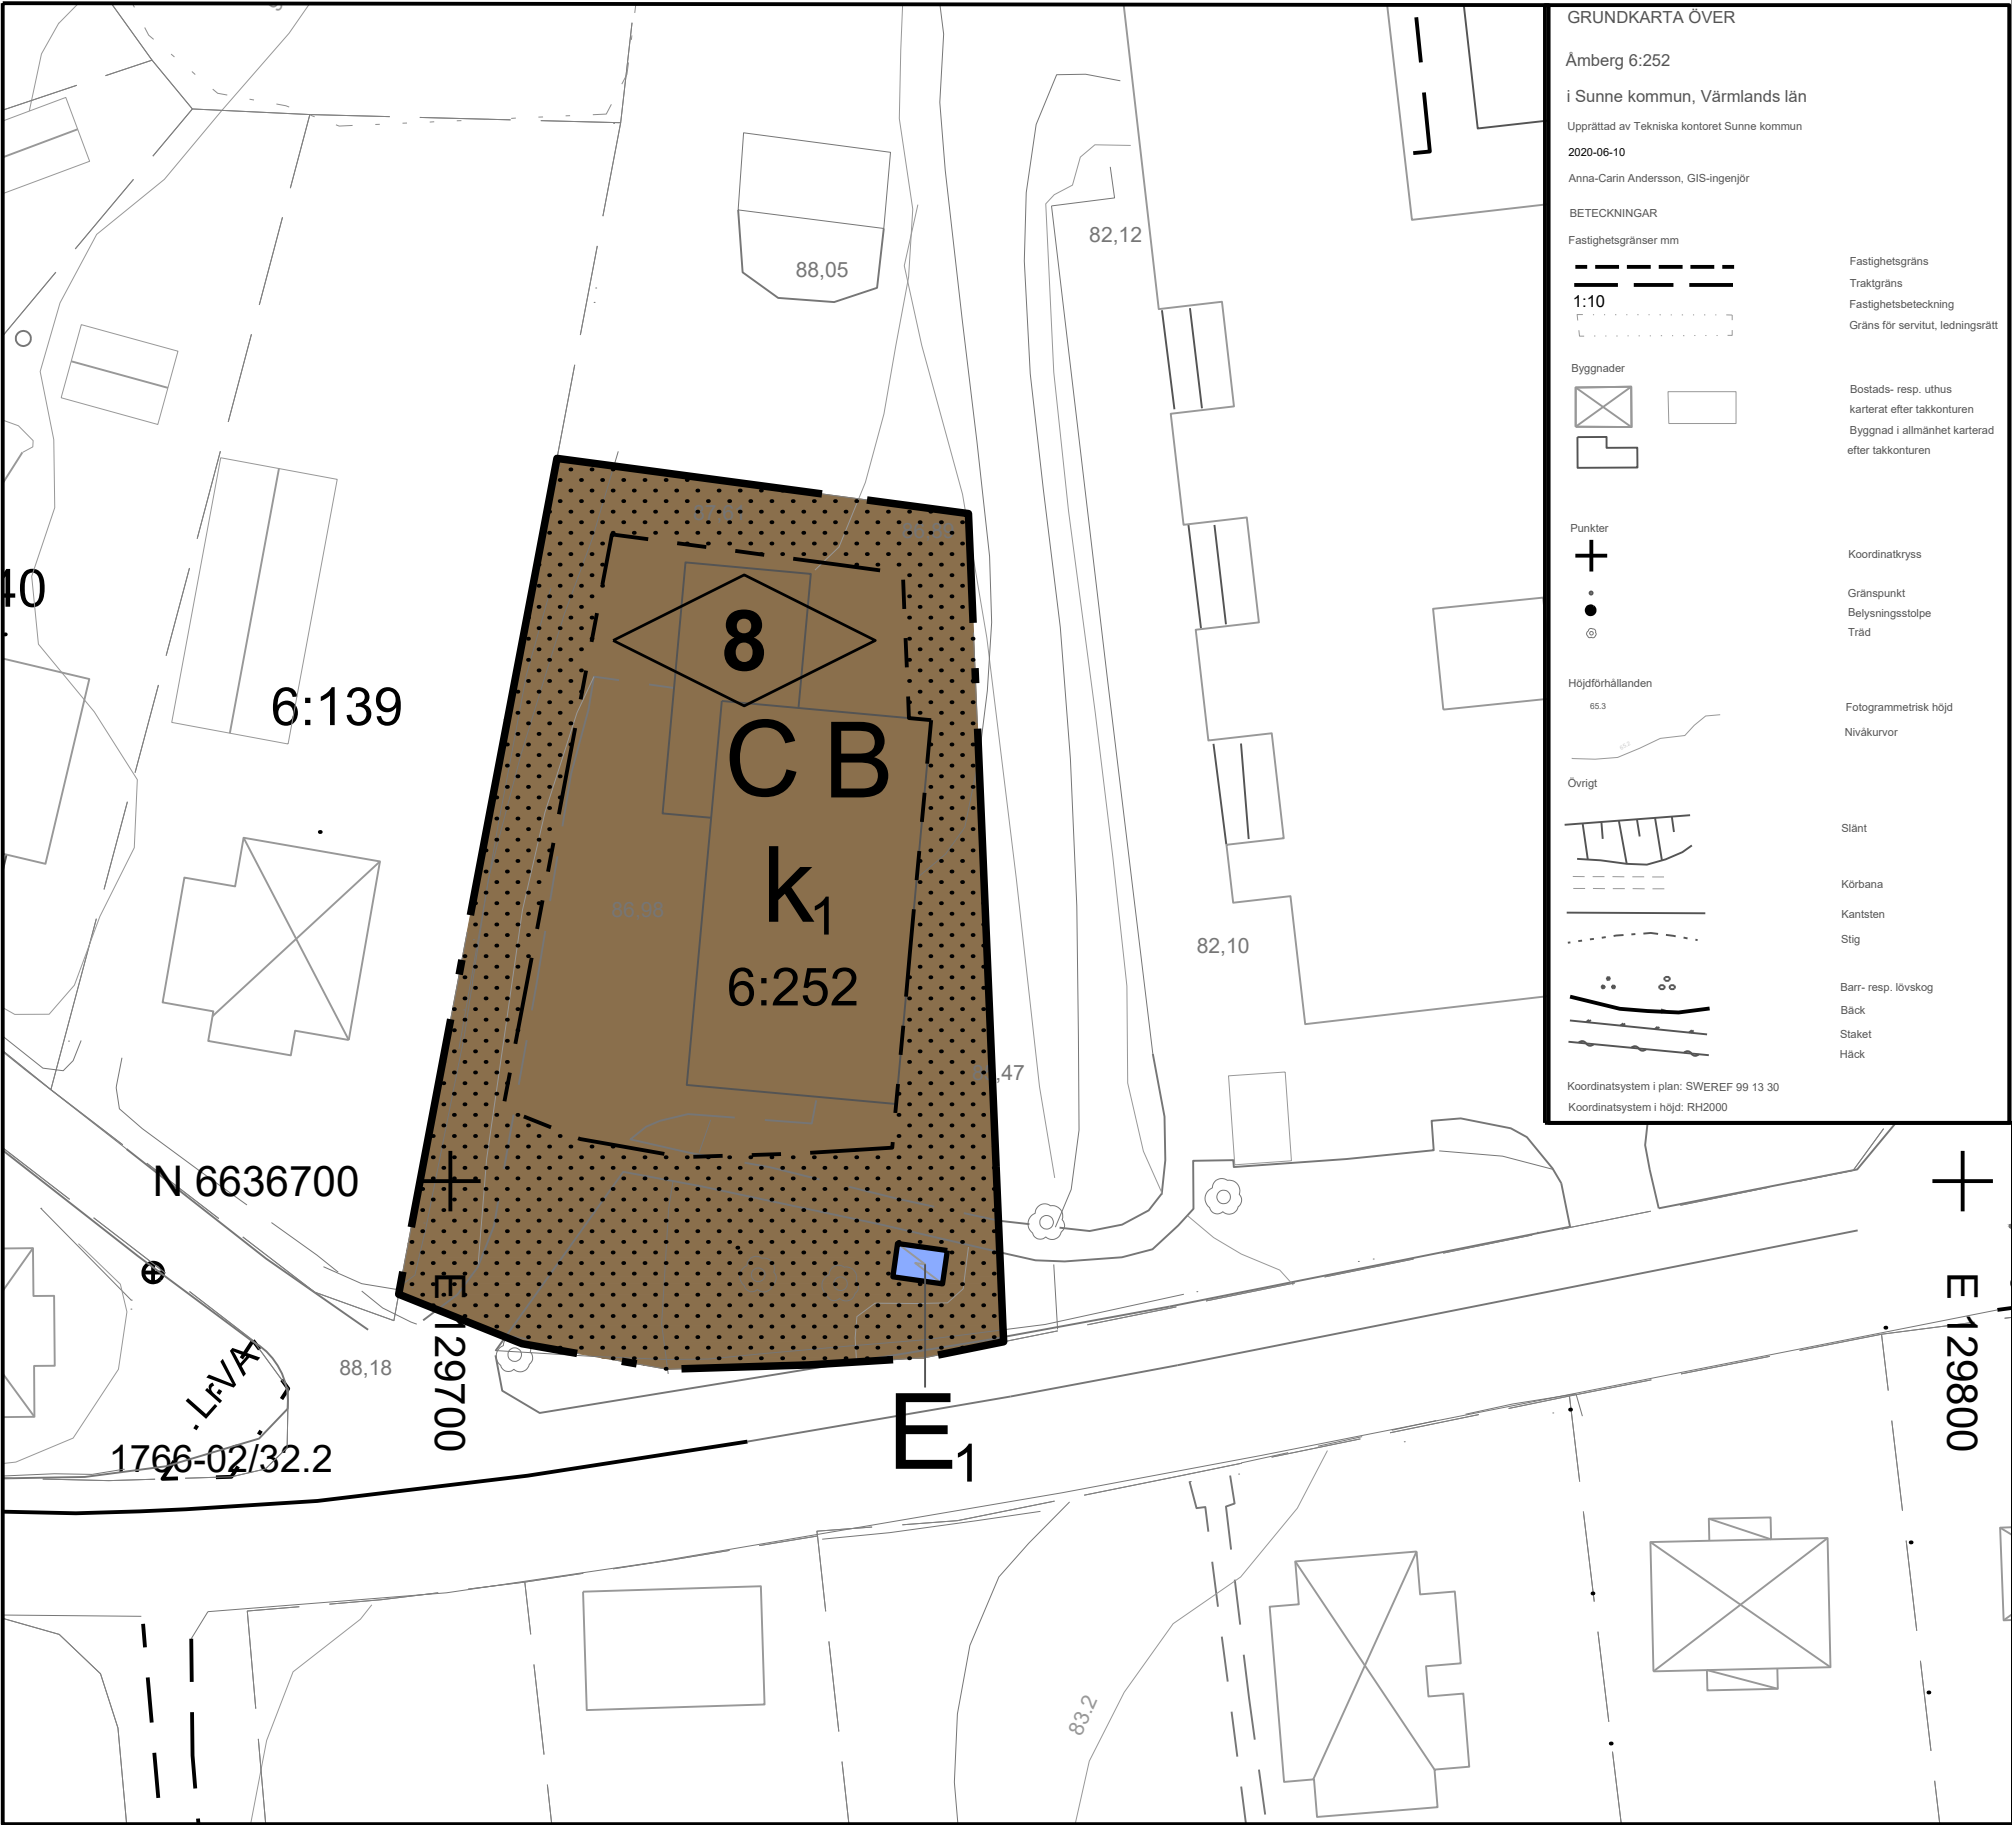

GRUNDKARTA ÖVER

Åberg 6:252

i Sunne kommun, Värmlands län

Upprättad av Tekniska kontoret Sunne kommun

2020-06-10

Anna-Carin Andersson, GIS-ingenjör

BETECKNINGAR

Fastighetsgränser mm

1:10

Byggnader

Punkter

Höjdförhållanden

Övrigt

Koordinatsystem i plan: SWEREF 99 13 30

Koordinatsystem i höjd: RH2000

Fastighetsgräns

Traktgräns

Fastighetsbeteckning

Gräns för servitut, ledningsrätt

Bostads- resp. uthus

karterat efter takkonturen

Byggnad i allmänhet karterad

efter takkonturen

Koordinatkräns

Gränspunkt

Belysningsstolpe

Träd

Fotogrammetrisk höjd

Nivåkurvor

Slänt

Körbana

Kantsten

Stig

Barr- resp. lövskog

Bäck

Staket

Häck

PLANBESTÄMMELSER

Följande gäller inom områden med nedanstående beteckningar. Endast angiven användning och utformning är tillåten. Där beteckning saknas gäller bestämmelsen inom hela planområdet.

GRÄNSBETECKNINGAR

- Planområdesgräns
- Användningsgräns
- Egenskapsgräns

ANVÄNDNING AV MARK OCH VATTEN

Kvartermark. 4 kap. 5 § 1 st 3 p.

- B Bostäder
- C Centrum
- E₁ Transformatorstation

EGENSKAPSBESTÄMMELSER FÖR KVARTERSMARK

Bebyggandets omfattning

8 Högsta byggnadshöjd i meter över angivet nollplan. 4 kap. 11 § 1 st 1 p.

Placering. 4 kap. 16 § 1 st 1 p.

Marken får inte förses med byggnad

Varsamhet. 4 kap. 16 § 1 st 2 p.

k₁ Gamla Åbergskolans karaktäristiska drag, så som oputsade tegelväggar och sadeltak med falsadplåt, ska bibehållas eller att det används material med liknande karaktärer.

ADMINISTRATIVA BESTÄMMELSER

Genomförandetid. 4 kap. 21 §

Genomförandetiden är 5 år från att planen har vunnit laga kraft

Till planen hör:

- Planprogram
- Undersökning för MKB
- Gestaltningssprogram
- Planbeskrivning
- Miljökonsekvensbeskrivning
- Fastighetsförteckning
- Samrådsredogörelse

Granskningsutlåtande

- Illustration
-
-

Detaljplan för gamla Åbergskolan

Åberg 6:252

Sunne Kommun	Värmlands Län	Beslutsdatum	Instans
Lagakrafthandling		Godkännande	
Skala 1:500	Utskriftsformat A3	Antagande	KS
Upprättad: 2020-06-10	Reviderad 2020-08-25	Laga kraft	KS
Sandra Bood	Fysisk planerare	Dnr KS2020/59	