


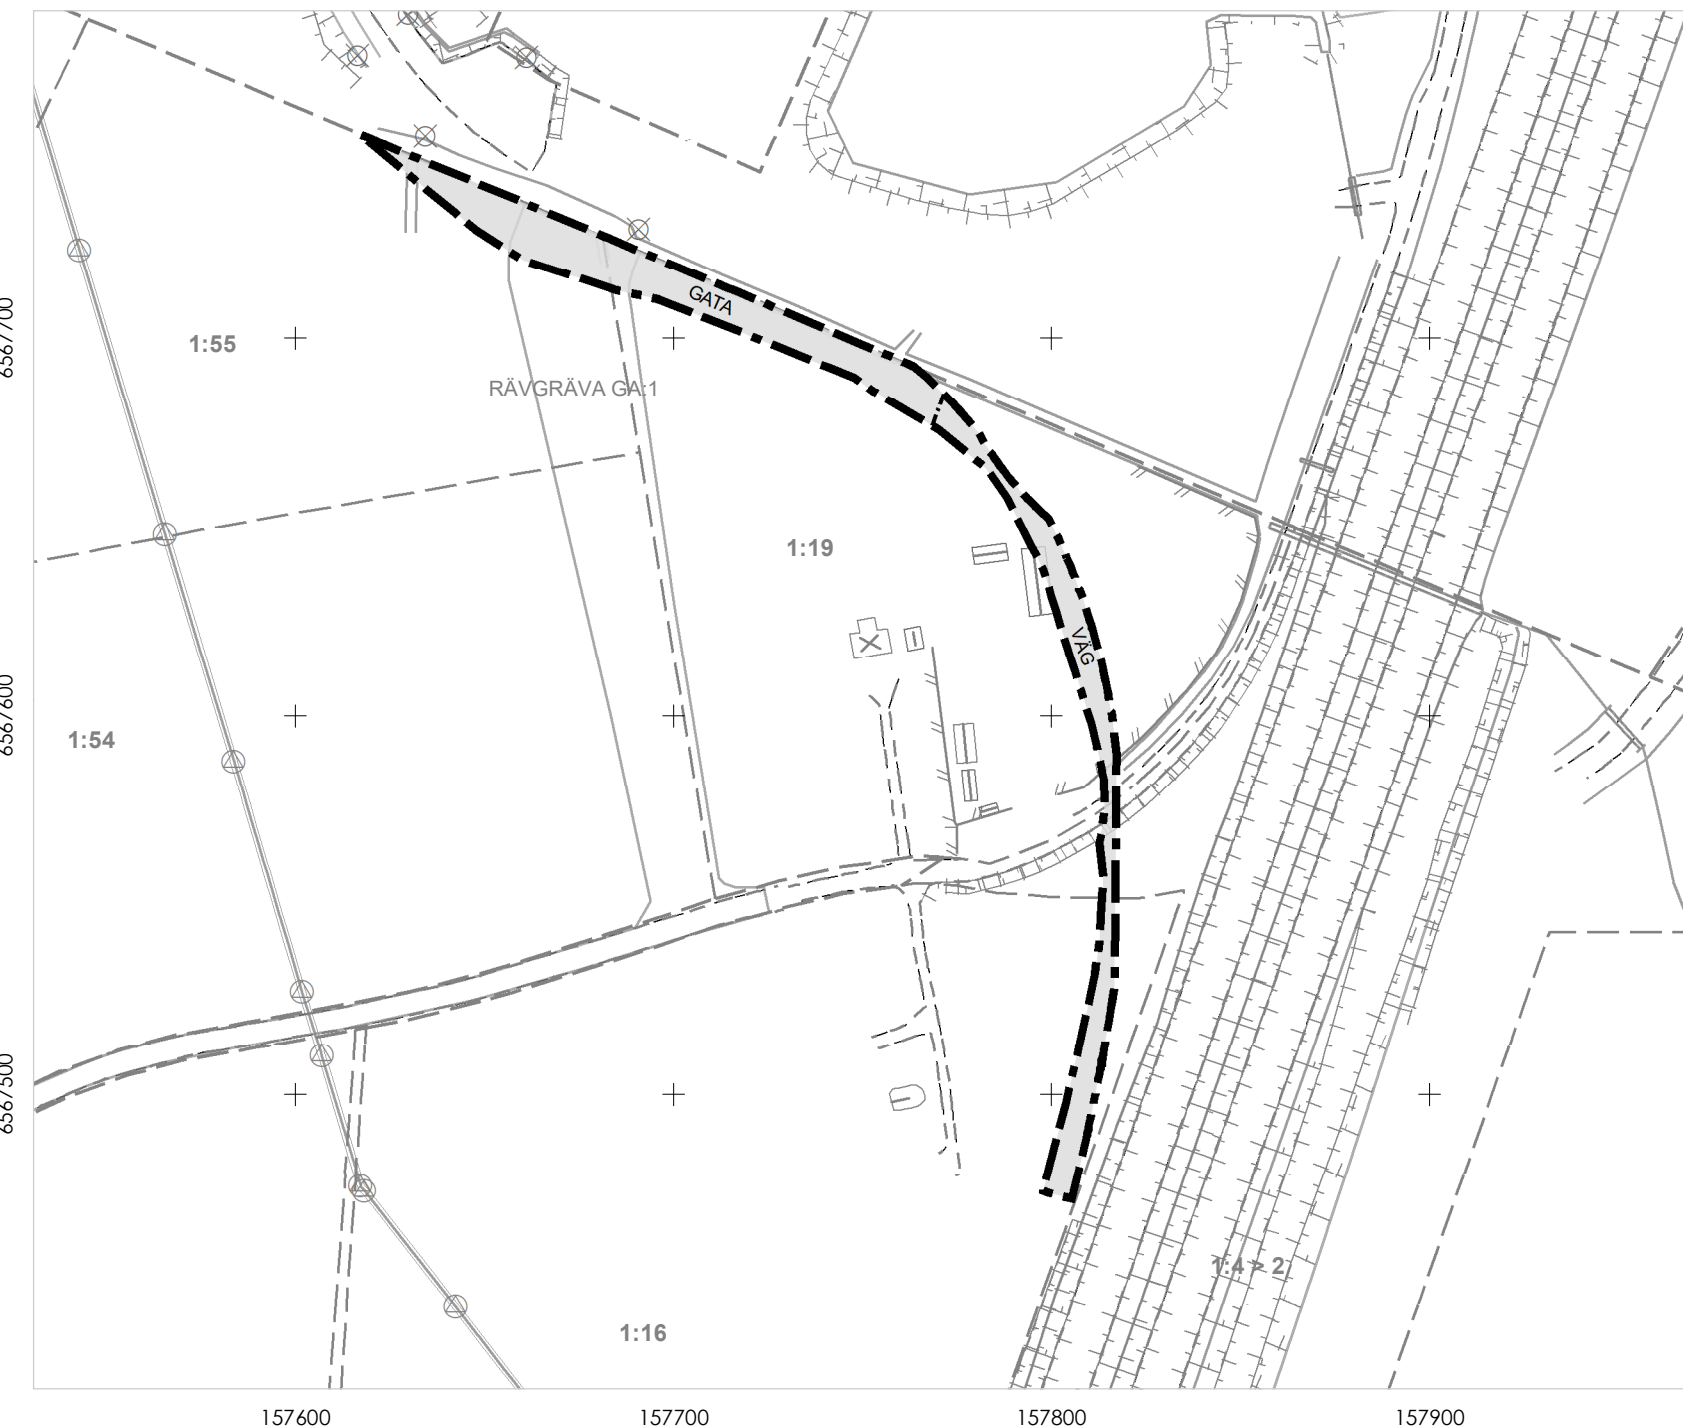

PLANBESTÄMMELSER

Följande gäller inom områden med nedanstående beteckningar.

Endast angiven användning och utformning är tillåten.

Där beteckning saknas gäller bestämmelsen inom all kvartersmark eller all allmän plats eller allt vattenområde på plankartan.

GRÄNSLINJER

Planområdesgräns

Användningsgräns

ANVÄNDNING AV ALLMÄN PLATS

GATA Gata

VÄG Väg

GENOMFÖRANDETID

Genomförandetiden är 60 månader över hela planområdet och börjar gälla fr.o.m. laga kraft datum.

Detaljplan för del av fastigheten Rävgräva 1:55 m.fl.

Palmbohult, Örebro kommun



Miljö- och stadsbyggnadsförvaltningen
Örebro kommun

Laga krafthandling
Standardförfarande
Upprättad: 2023-02-27

Hanna Bäckgren
Enhetschef detaljplan

Gustav Fornwall
Planarkitekt

Dnr nr: Bom 77/2023

Akt nr: 1880K-P2023/5

Grundkartan är upprättad av Miljö- och stadsbyggnadsförvaltningen

Koordinatsystem i plan: SWEREF99 15 00

Höjdsystem: RH 2000

GRUNDKARTEBETECKNINGAR

Traktgräns	Byggnad
Fastighetsgräns	Byggnad karterad i enlighet med fasadens läge i sockelhöjd
Väggkant	Byggnad karterad i enlighet med takets begränsningslinje
Staket eller mur	Industribyggnad
Slänt	Transformator
Höjdkurva	Kyrka
Träd	Planerad byggnad
Belysningsstolpe	Fastighetsnummer
Elskåp	Fastighetsnamn
Luftledning	Gatunamn
Järnväg	Koordinatkryss
Strandlinje, Dike	
Markdetalj	

0 50 Meter

Skala 1:2 000 (A3L)

Samrådstitid: 2022-11-21 till 2022-12-16

Granskningstid: 2023-01-30 till 2023-02-16

Antagen av BMN: 2023-03-16

Laga kraft: 2023-04-12

