
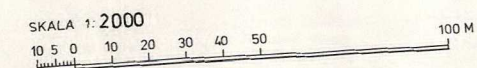
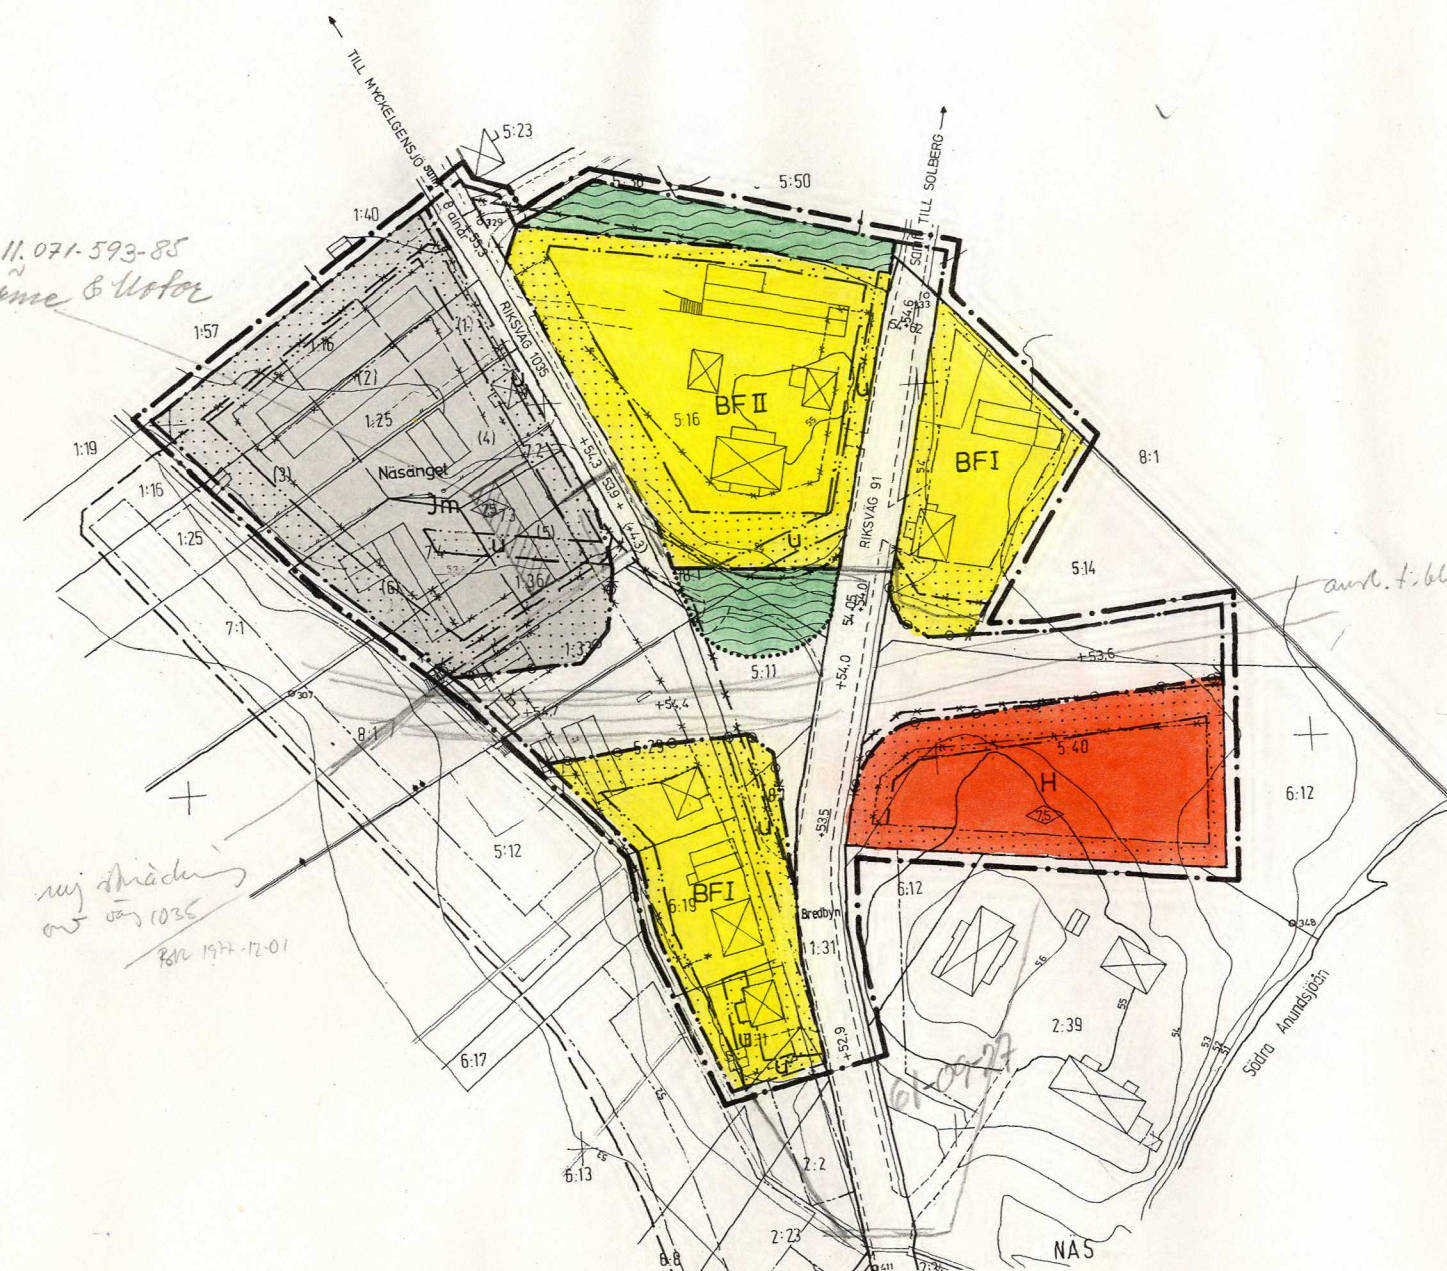


Lok-stöd 11.071-593-85
Bredlegrs Värme & Vatten
B. Nordlander

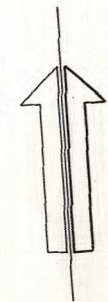

BETECKNINGAR

GRUNDKARTA

- FASTIGHETSGRÄNS
- GÄLLANDE KVARTERS- ELLER ANNAN OMRÄDESGRÄNS
- GÄLLANDE BESTÄMMESEGRÄNS
- BOSTADSHUS RESP UTHUS
- STAKET
- HÖGSPÄNNINGSLEDNING
- VÄG MED RESP UTAN SIDOUTRYMME
- BRO ÖVER VATTENDRAG
- DIKE
- STRANDLINJE
- NIVÅKURVOR
- POLYGONPUNKT
- RUTNÄTSPUNKT
- NUMMER PÅ ADMINISTRATIVT BILDAD TOMT
- (4)
- NÄS
- 5:16
- Samf
- Södra Anundsjö-
an
- VATTENDRAG

STADSPLANEKARTA

A. GRÄNSBETECKNINGAR

- GRÄNSLINJE BELÄGEN 3 METER UTANFÖR PLANOMRÅDETS VERKLIGA GRÄNS
- GÄLLANDE OMRÄDESGRÄNS AVSEDD ATT UTGÅ
- GÄLLANDE BESTÄMMESEGRÄNS AVSEDD ATT UTGÅ
- KVARTERS- ELLER ANNAN OMRÄDESGRÄNS
- BESTÄMMESEGRÄNS
- GRÄNSLINJE EJ AVSEDD ATT FASTSTÄLLAS
- FÖRBJUD MOT UTFART
- TVÄRSTRECK MED PIL MARKERAR FÖRBUDETS SLUT

B. OMRÄDESBETECKNINGAR

- ALLMAN PLATS
- GATA
- PARK

BYGGNADSKVARTER

- BF OMRÅDE FÖR BOSTADSÄNDAMÅL, FRISTÅENDE HUS
- H OMRÅDE FÖR HANDELSÄNDAMÅL
- Jm OMRÅDE FÖR SMÅINDUSTRIÄNDAMÅL

C. ÖVRIGA BETECKNINGAR

- MARK SOM ICKE FÅR BEBYGGAS
- MARK TILLGÄNGLIG FÖR UNDERJORDISKA LEDNINGAR
- U
- +0.0
- (+0.0)
- +0.0
- GÄLLANDE GATUHÖJD
- GÄLLANDE GATUHÖJD AVSEDD ATT UTGÅ
- GATUHÖJD
- ANTAL VÅNINGAR
- BYGGNADSHÖJD

Tillhör byggnadsnämndens i Örnsköldsviks kommun beslut den 1/7 1976 § 750, betygas.
I tjänsten:
Gun-Marie Berggren

Den 25/10 1976 § 428 blev detta förslag till stadsplan antaget av kommunfullmäktige i Örnsköldsviks kommun, betygas.
I tjänsten:
Ingemar Bodin

1976-12-22 fastställde länsstyrelsen i Västernorrlands län denna stadsplan. Beslutet har vunnit laga kraft.
Härnösand 1977-01-20
eu Majlis Olsson

GRUNDKARTA UPPRÄTTAD I JANUARI 1975 AV STADSINGENJÖR TAGE JONES OCH MÄTNINGSINGENJÖR ARNE SANDGREN

NÄSOMRÅDET
ANUNDSJÖ SOCKEN
ÖRNSKÖLDSVIKS KOMMUN

FÖRSLAG TILL ÄNDRAD STADSPLAN
STADSPLANEKARTA SKALA 1:2000

ÖRNSKÖLDSVIK 1976-01-22 REV 1976-07-01

NILS LINDGREN
STADSARKITEKT

NILS JOHANSSON
STADSPLANEINGENJÖR

Kopians likhet med originalen bestyrkes:
Gun-Marie Berggren

ÖRNSKÖLDSVIK 70 12 22