


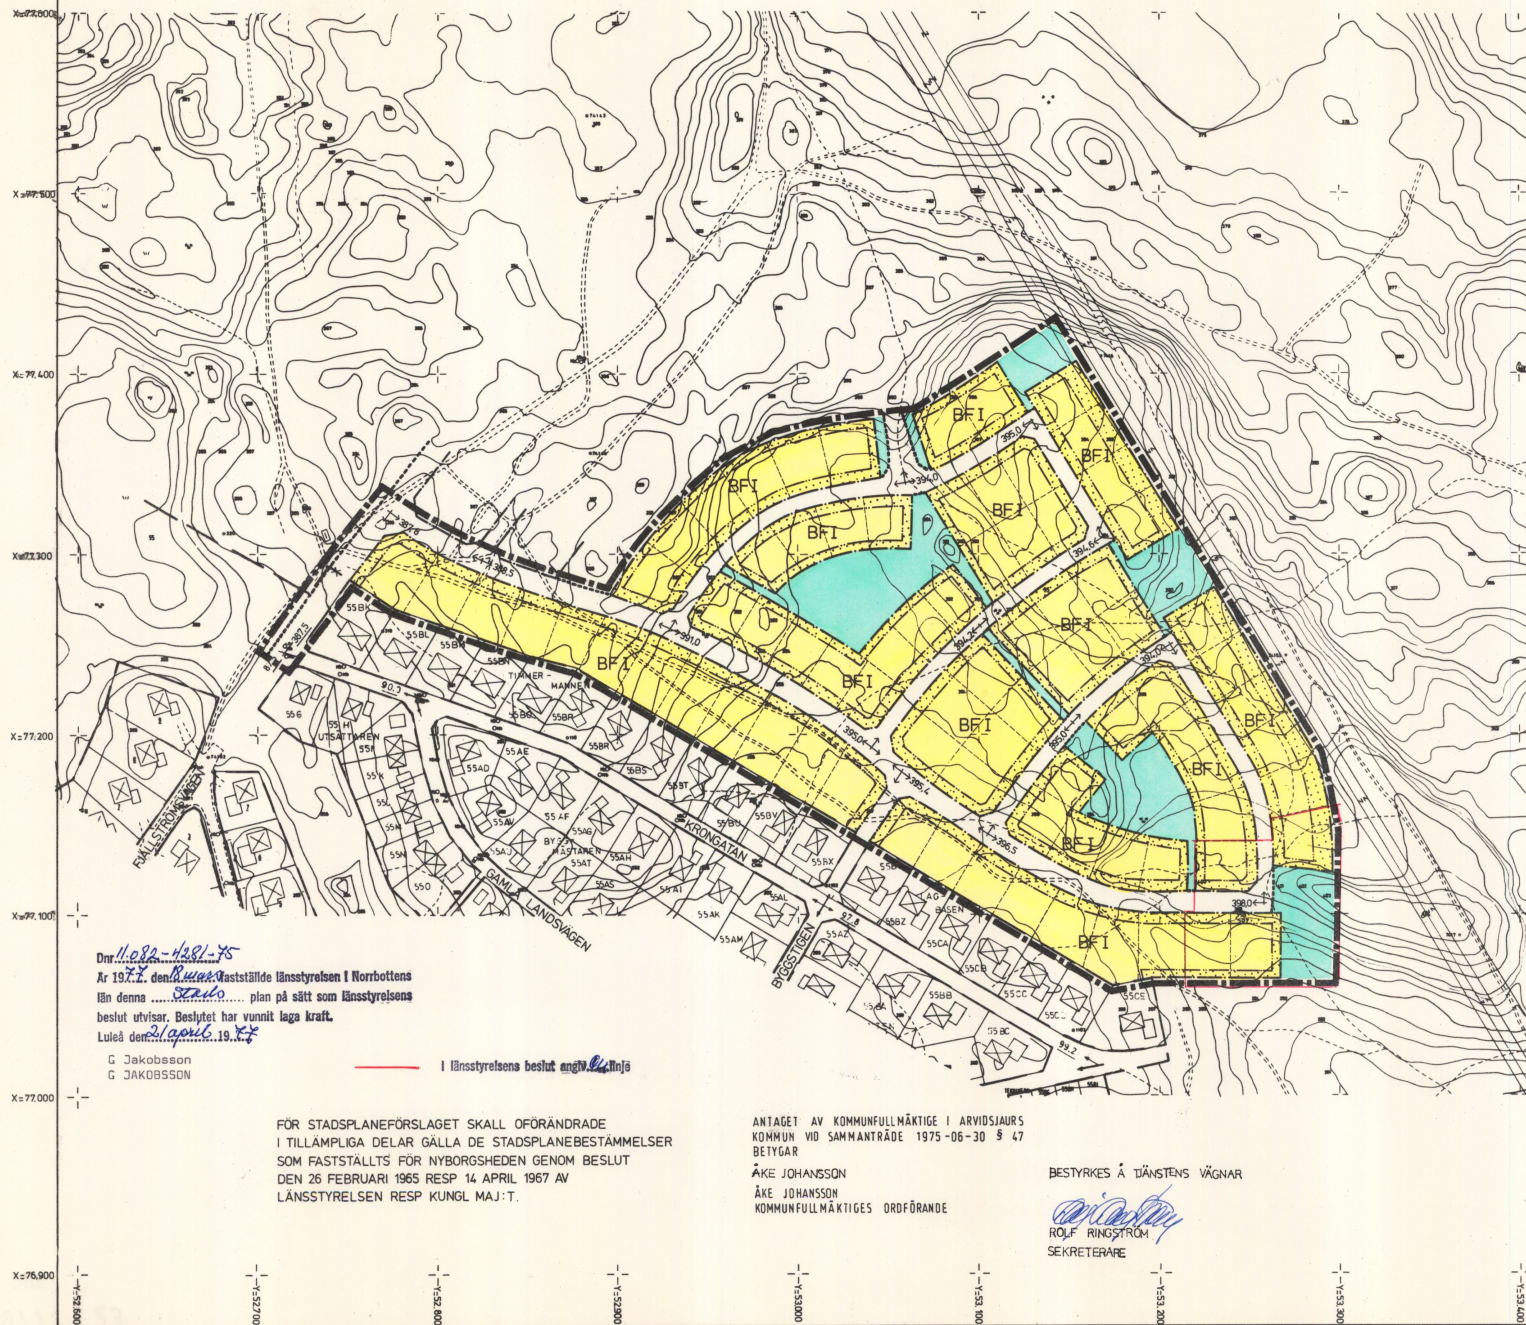

FÖRSLAG TILL UTVIDGNING AV STADSPLAN FÖR NYBORGSHEDEN I ARVIDSJAURS SAMHÄLLE OCH KOMMUN NORRBOTTENS LÄN

UPPRÄTTAT I MAJ 1975
JAN THURFJELL ARKITEKTKONTOR AB

TOMMY DICKENS
TOMMY DICKENS
ARKITEKT SÄR

STADSPLANEN ÄR RITAD PÅ KOPIA AV GRUNDKARTA UPPRÄTTAD
ÅR 1975 AV DISTRIKTSLANTMÄTARE GUNNAR SCHENSTRÖM
STANDARDKCLASS : II
HÖJDSYSTEM:RIKETS, KONNEKTIONSHÖJD -1.59
KOORDINATSYSTEM: 0° 1938
FASTIGHETSINDELNINGEN ÅJOUR MAJ 1975
BYGGNADERNAS BEGRÄNSNINGSLINJER UTGÖRES DELS AV
FASADLINJERNA OCH DELS AV HORIZONTALPROJEKTIONEN AV
TAKENS YTTERRANTER

BETECKNINGAR
STADSPLANEKARTA
A. GRÄNSBETECKNINGAR

- STADSPLANEGRÄNS 3M UTANFÖR AVSETT OMRÅDE
- GÄLLANDE OMRÅDESGRÄNS AVSEDD ATT BIBEHÅLLAS
- GÄLLANDE OMRÅDESGRÄNS AVSEDD ATT UTGÅ
- KVARTERS- ELLER ANNAN OMRÅDESGRÄNS
- BESTÄMMELSEGRÄNS
- GRÄNSLINJER EJ AVSEDDA ATT FASTSTÄLLAS

B. OMRÅDESBETECKNINGAR
ALLMÄN PLATS

- GATA ELLER TORG
- PARK ELLER PLANTERING

BYGGNADSKVARTER

- OMRÅDE FÖR BOSTADSÄNDAMÅL, FRISTÅENDE HUS

C. ÖVRIGA BETECKNINGAR

- MARK SOM ICKE FÅR BEBYGGAS
- GÄLLANDE GATUHÖJD
- GATUHÖJD
- MELLAN MED PIL ANGIVNA GATUHÖJDER SKALL
- GATOR I HUVUDSAK FÖLJA TERRÄNGEN
- ANTAL VÅNINGAR



25-P77/23

SKALA 1:2000

