


PLANKARTA

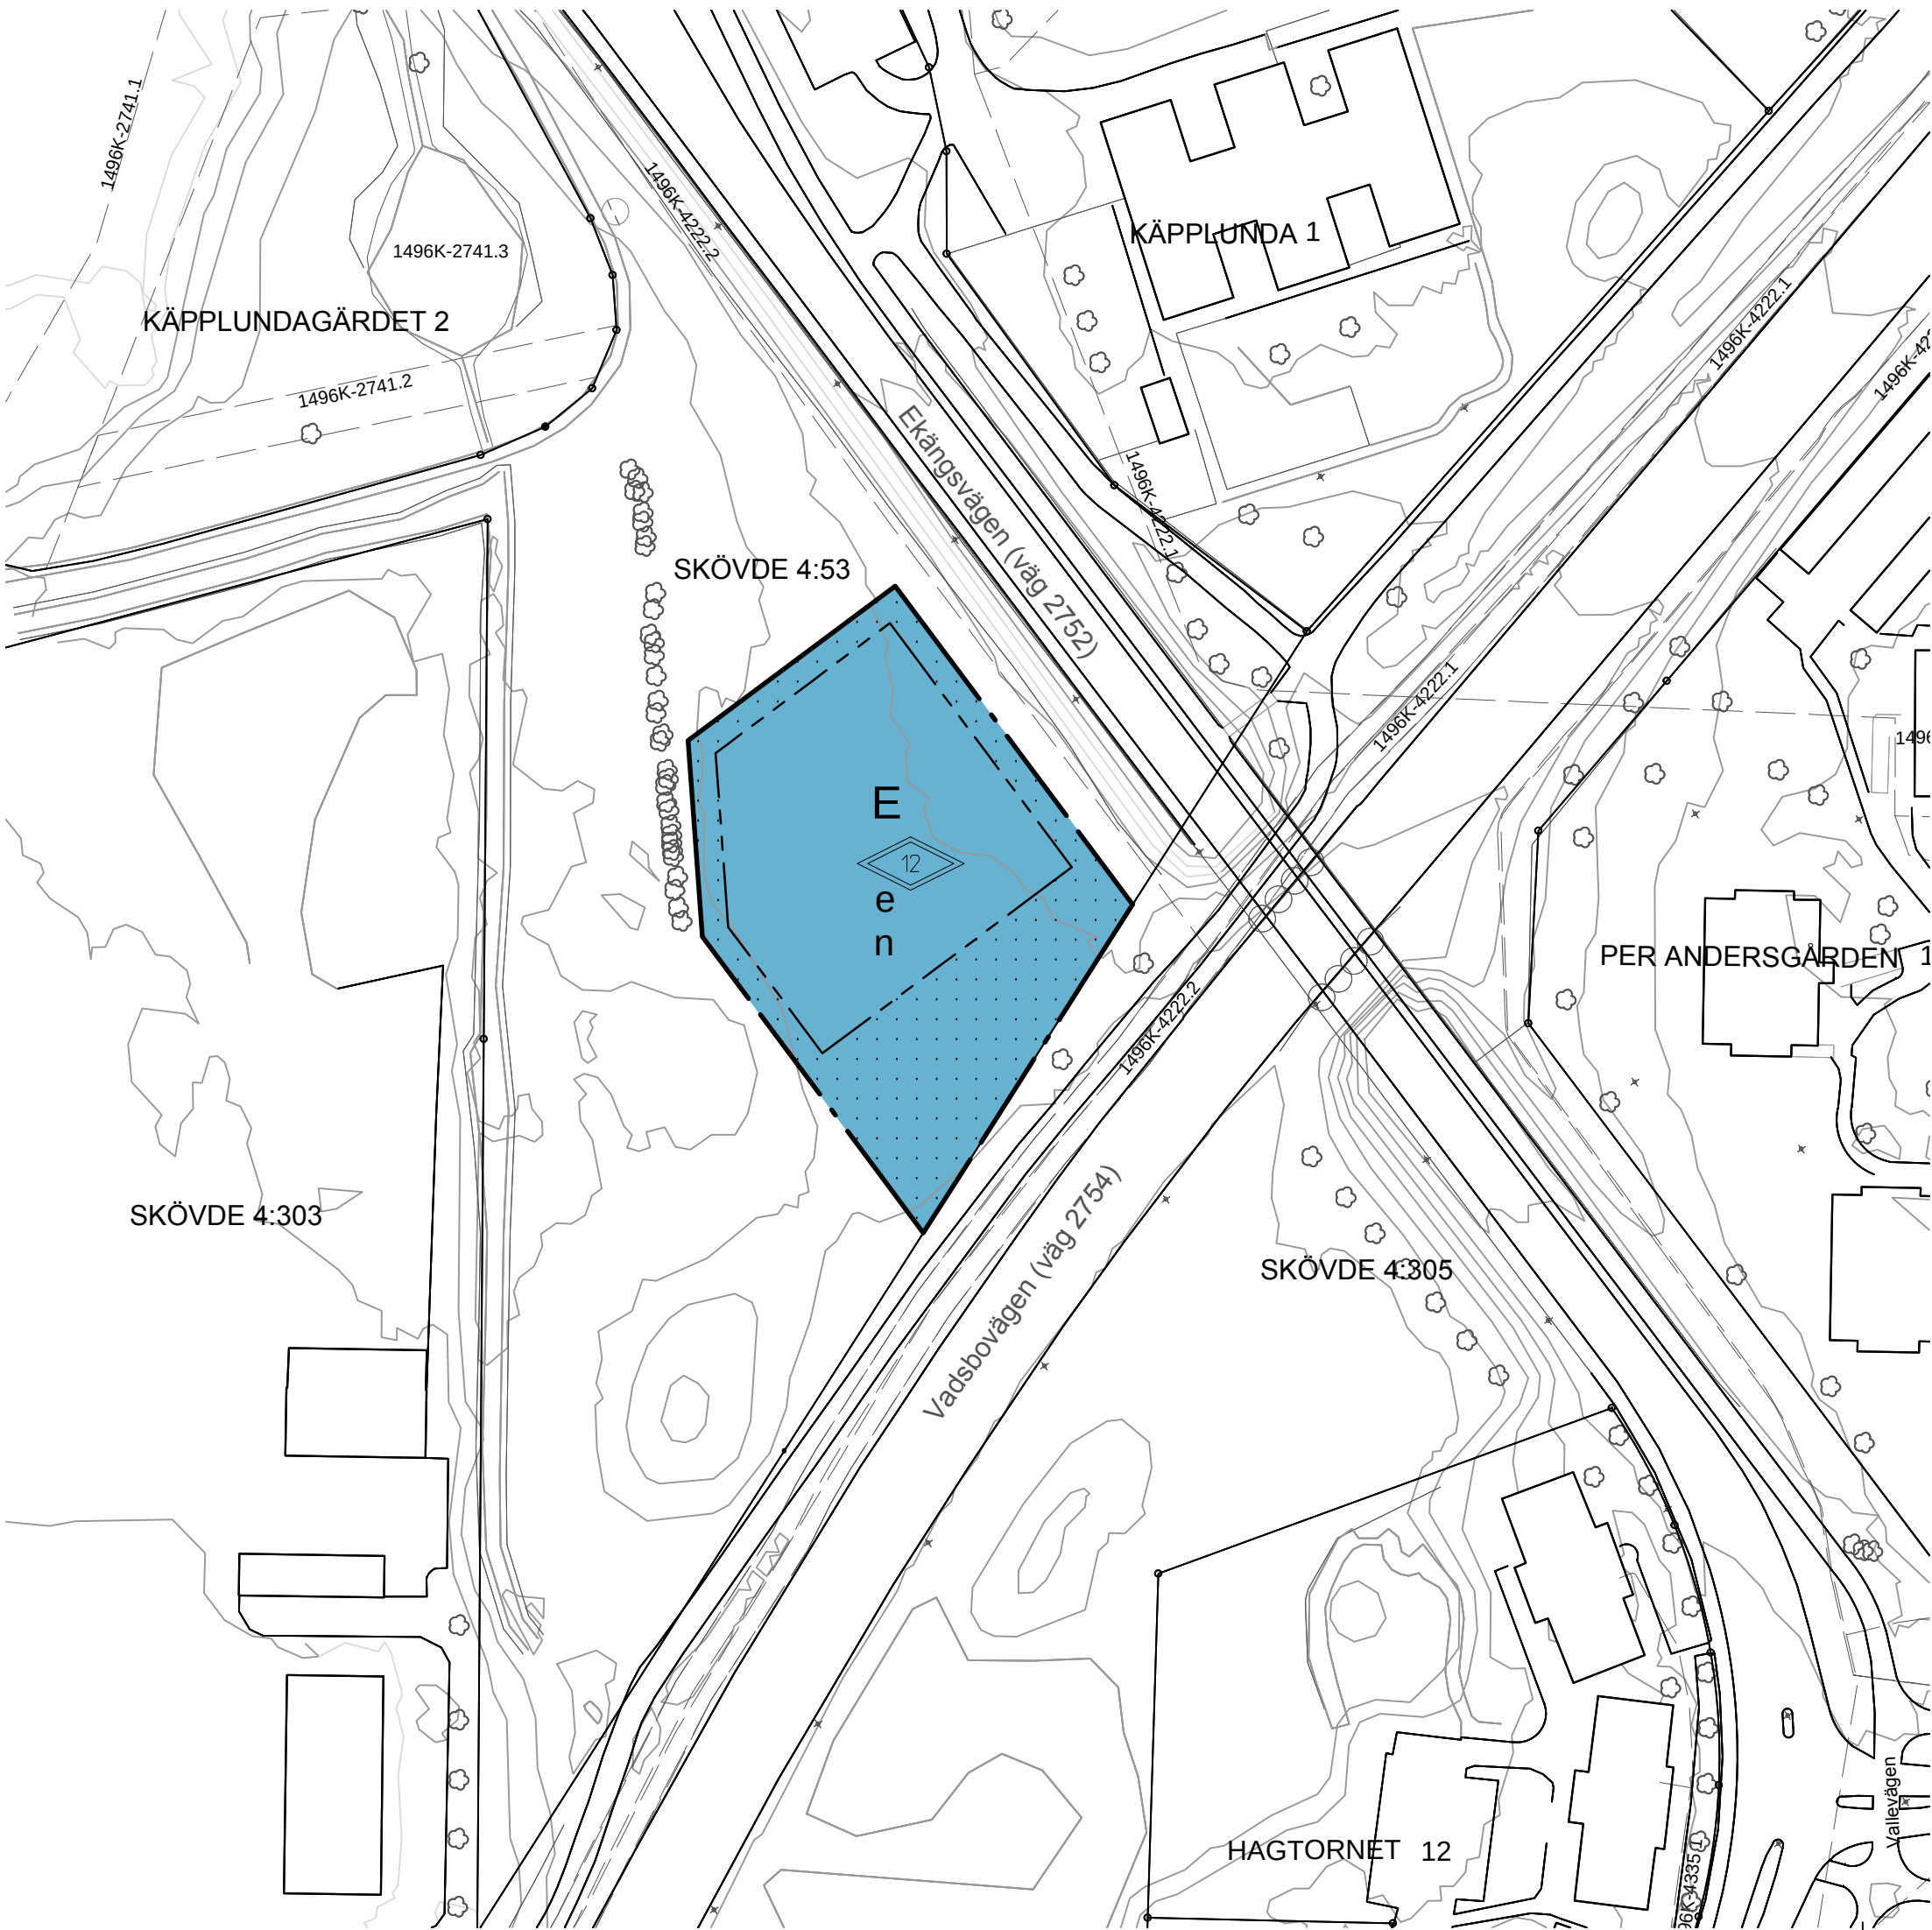

GRUNDKARTANS BETECKNINGAR


- Fastighetsgräns
- 1496K-4222.2 Ledningsrätt
- SKÖVDE 4:53, KÄPPLUNDA 1 Fastighetsbeteckning.
- Byggnader, fasadlinjer redovisade
- Staket
- Gata
- Lövträd
- Nivåkurvor
- Rutnätspunkt, mätpunkt

UPPLYSNINGAR

Detaljplanen är upprättad enligt plan- och bygglagens (PBL 2010:900) regler
Grundkartan är upprättad av Samhällsbyggnadsförvaltningen
Registerkarta: Skövde
Höjdsystem: RH 2000 Koordinatsystem SWEREF 99 13 30

Sektor samhällsbyggnad

Lars Börjesson
Kart och Matchef

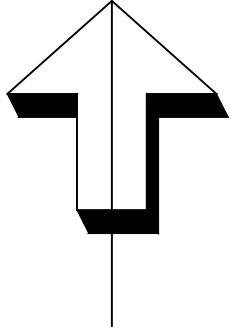

PLANBESTÄMMELSER

Följande gäller inom områden med nedanstående beteckningar. Endast angiven användning och utformning är tillåten. Bestämmelser utan beteckning gäller inom hela området.

GRÄNSER

- Detaljplanegräns
- Egenskapsgräns

ANVÄNDNING AV MARK OCH VATTEN

Kvartersmark

- E Tekniska anläggningar

UTNYTTJANDEGRAD/FASTIGHETSINDELNING

- e Högsta exploateringsgrad i bruttoarea 600 m²

BEGRÄNSNINGAR AV MARKENS BEBYGGANDE

- Byggnad får inte uppföras

MARKENS ANORDNANDE

Mark och vegetation

- n Minst 50 % av fastighetens markyta skall möjliggöra infiltration av dagvatten

PLACERING, UTFORMNING, UTFÖRANDE

Utformning och omfattning

- 0.0 Högsta totalhöjd i meter

ADMINISTRATIVA BESTÄMMELSER

Genomförandetid

Genomförandetiden är 10 år från den dag planen vinner laga kraft




SKÖVDE

Detaljplan för
del av Skövde 4:53
(Transformatorstation)

Skövde stad, Skövde kommun, Västra Götalands län.
Upprättad av sektor samhällsbyggnad 2017-08-14

Unnar Kristmannsson
Planchef

Tommi Lehto
Planarkitekt

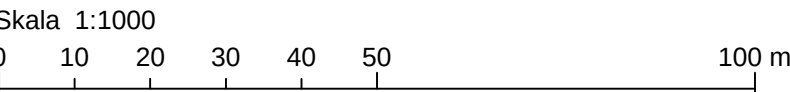

Till detaljplanen fogas:

- Beskrivning
- Illustrationskarta
- Samrådsredogörelse
- Fastighetsförteckning
- Granskningsutlåtande

Beslut:

KS godkännande
2017-05-29 KS §110/17

KS antagande
2017-09-04 § 169/17

Lagakraft
2017-10-03

Antagandehandling
Utökat förfarande
PLAN.2015.13

Akt 1496K - DP 693