




Norrtälje 278

NORRTÄLJE KOMMUN

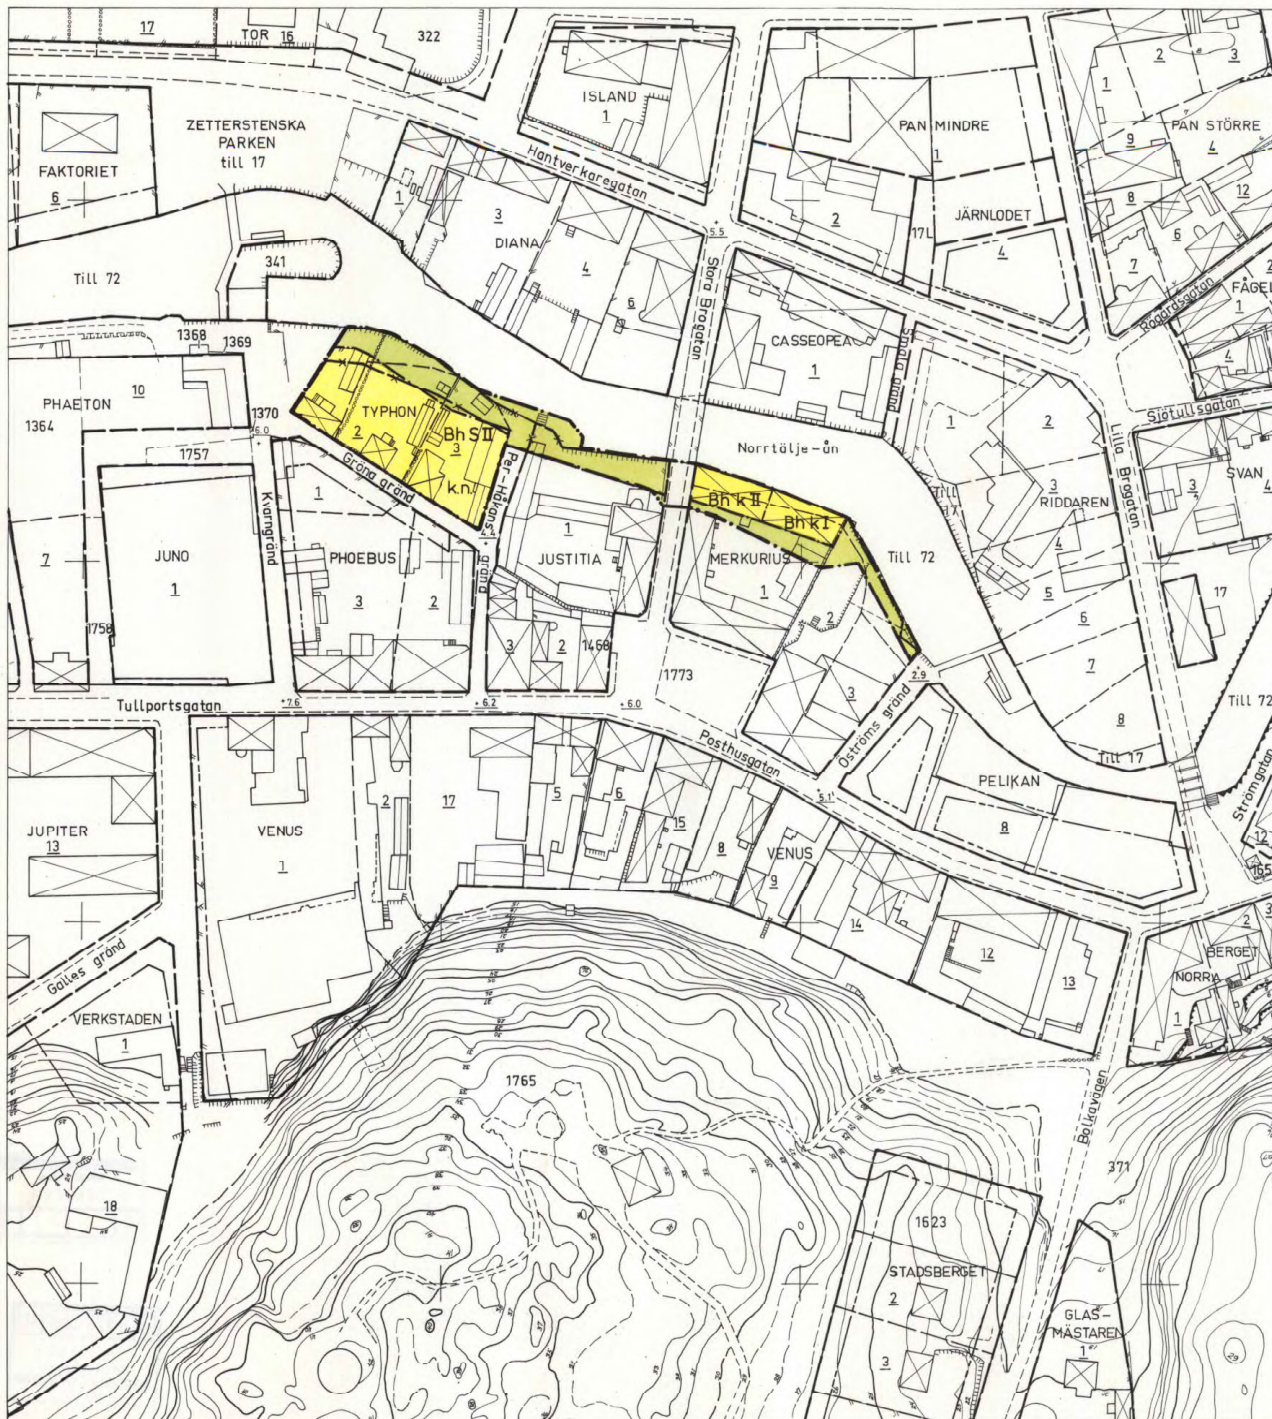

Förslag till ändring av stadsplanen för
del av kv. MERKURIUS, kv. TYPHON m.fl.
i Norrtälje församling.

upprättat å stadsarkitektkontoret i Norrtälje

i januari 1974.

Rev. i juni och juli 1974.

Björn Cederström
BJÖRN CEDERSTRÖM
stadsarkitekt

Ove Lundberg
OVE LUNDBERG
stadsplaneringsingenjör

Tillhör kommunfullmäktiges
i Norrtälje kommun beslut
1974-109-24, § 2.33

Bengt Strandberg
Sekreterare

BETECKNINGAR

- stadsplanegräns
- gällande områdesgräns avsedd att bibehållas
- gällande bestämmelsegräns avsedd att bibehållas
- gällande områdesgräns avsedd att utgå
- gällande bestämmelsegräns avsedd att utgå
- kvarters- eller annan områdesgräns
- bestämmelsegräns
- gränslinje ej avsedd att fastställas

- gata
- park eller plantering

- Bh område för bostads- och handelsändamål

- S byggnadsätt; sammanbyggda hus
- k byggnadsätt anpassat till befintlig kulturhistorisk miljö
- 0.0 gällande gatuhöjd
- I, II antal våningar
- n ej vindinredning

- 1, 1757 fastighetsgräns
- fastighetsbeteckningar
- vägar
- befintliga hus
- staket, häck
- slänt, mur
- nivåkurvor
- Grundkartan upprättad av fastig-
hetskontoret, mättningssektionen
- Nils Berggren*
Nils BERGGREN
mättningsingenjör

SKALA 1:1000

10 5 0 50 100m



Kopians likhet med originalet
bestyrkes i tjänsten:
E. Rönng