


Förslag till ändring av stadsplanen för Sundsvall beträffande kvarteret Penningen



246

Beleckningar Grundkarta, befintliga förhållanden

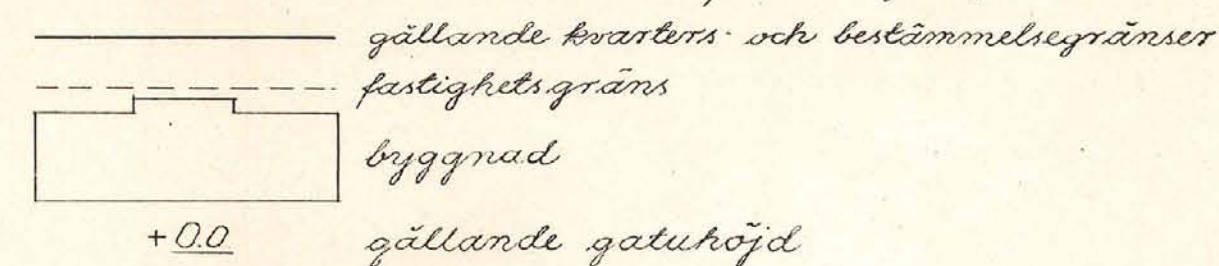

År 1966 den 27 januari fastställde länsstyrelsen i Västernorrlands län den & denna karta upptagna ändring i stadsplan, vilket beslut vunnit laga kraft, betygar Härnösand i landskansliet den 23 mars 1966.
På tjänstens vägnar:
Olle Fernström

Stadsplanekarta

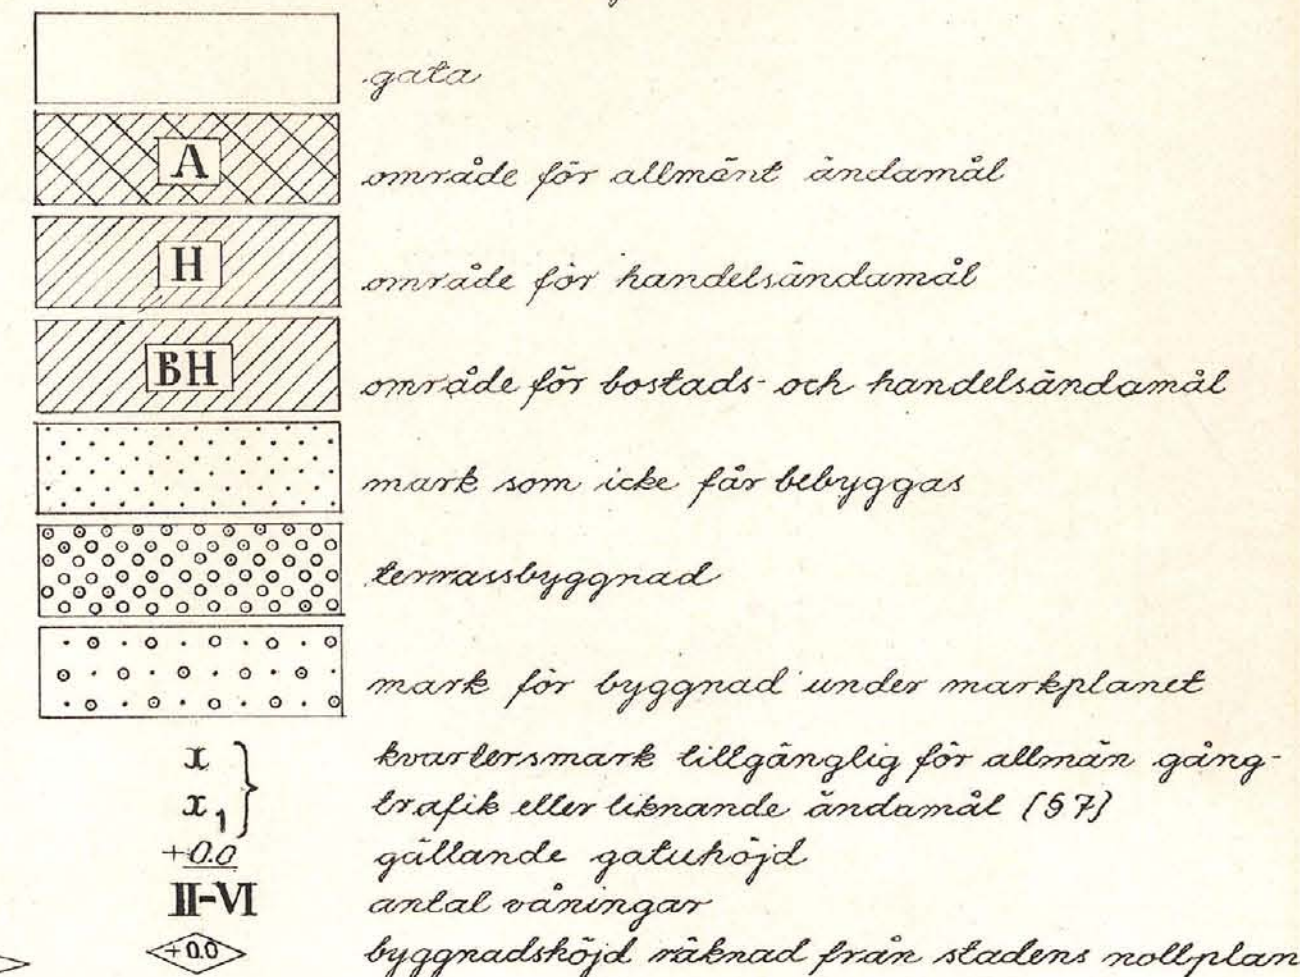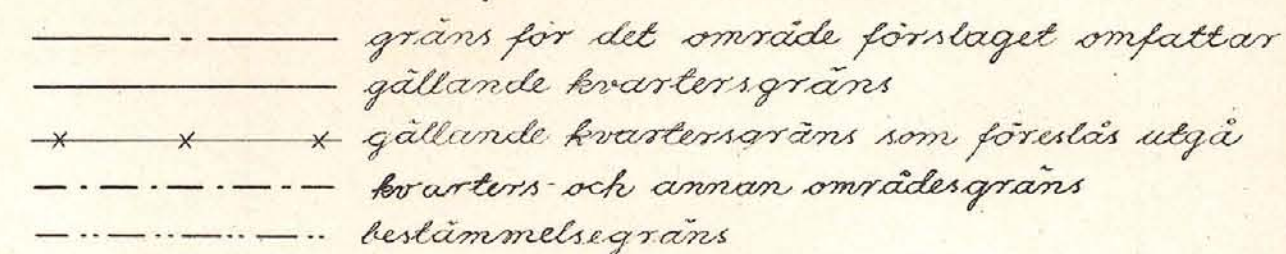

Antaget av stadfullmäktige i
Sundsvall den 15 mars 1965, nr 130,
betygar å tjänstens vägnar;

Sten Zachari
sekreterare

Kopians likhet med original betygas.
Stockholm den 17/10/65
SVENSKA REPRODUKTIONS AB
G. Lundberg

Område som undantagits från fastställelse


Sundsvall den 15 oktober 1964

Expeditionen

Förv-pl

S246

Skala 1:400

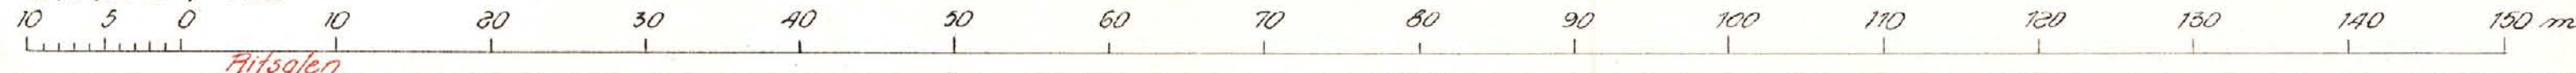

Platsalen