



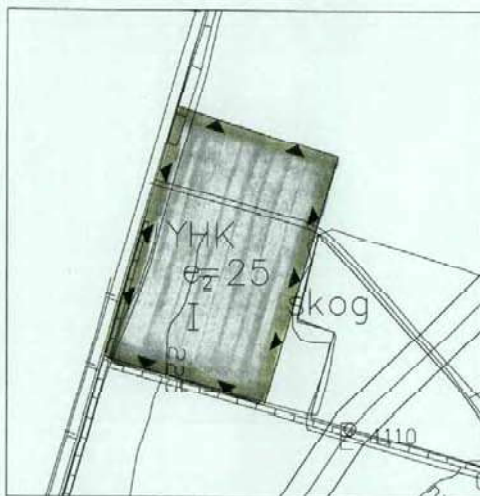

UTDRAG UR PLANKARTA DP 00-8, FÖRSTORAD TILL SKALA 1:2000, MED TILLÄGG 1.

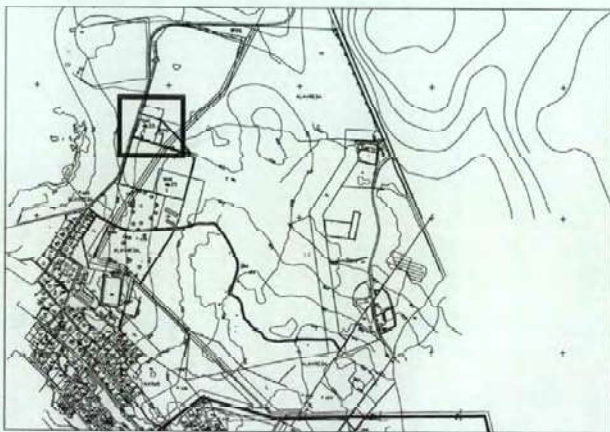

PLANKARTA DP 00-8, SKALA 1:15 000, MED TILLÄGG 1.

0760-P06/3

TILLÄGG 1

Ändringar av detaljplan (DP 00-8) för golfbanan i Klaveström, Uppvidinge kommun, Kronobergs län

PLANBESTÄMMELSER

Följande tillägg till plan gäller inom med särskild gröna betecknat område.

GRÄNSBETECKNINGAR

Gräns för TILLÄGG 1.

ANVÄNDNING AV MARK

Den inom gränsen för TILLÄGG 1 markerade beteckningarna YHK, e2, 1 har samma betydelse som övrig plan.

REGRÄNSNING AV MARKENS BEBYGGANDE


Marken får inte bebyggas

ADMINISTRATIVA BESTÄMMELSER

Genomförandetiden för TILLÄGG 1 slutar 2015-10-20 d.v.s. samtidigt som DP 00-8



Skala 1:2000

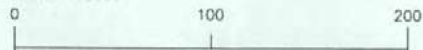

☐ SAMRÅDSHANDLING	☐ NORMALT PLANFÖRFARANDE
☐ UTSTÄLLNINGSHANDLING	☒ ENKELT PLANFÖRFARANDE
☒ ANTAGANDEHANDLING	

DETALJPLAN PLANKARTA MED BESTÄMMELSER	ÖVRIGA PLANHANDLINGAR
☒ Beskrivning	☐ Planprogram
☒ Genomförande- beskrivning	☐ Fastighetsbeteckning
☒ Samrådshandlingar	☐ Utställande
	☐ Skiss

TILLÄGG TILL DETALJPLAN (DP 00-8) FÖR GOLFGRÄNAN i Klaveström UPPVIDINGE KOMMUN KRONBERGS LÄN	Beslutsdatum PBL godkännande 2005-10-17 PBL antagande 2005-10-17 PBL utställande
ÅSEDA 2005-09-07	Stad av STÄFFAN ÅBERG
	Lagstiftningsdatum 2005-11-19

BERNT ADOLFSSON PBL ÖRDF	LELEMO ALVÅKER PLANFÖRFATTARE
-----------------------------	----------------------------------