


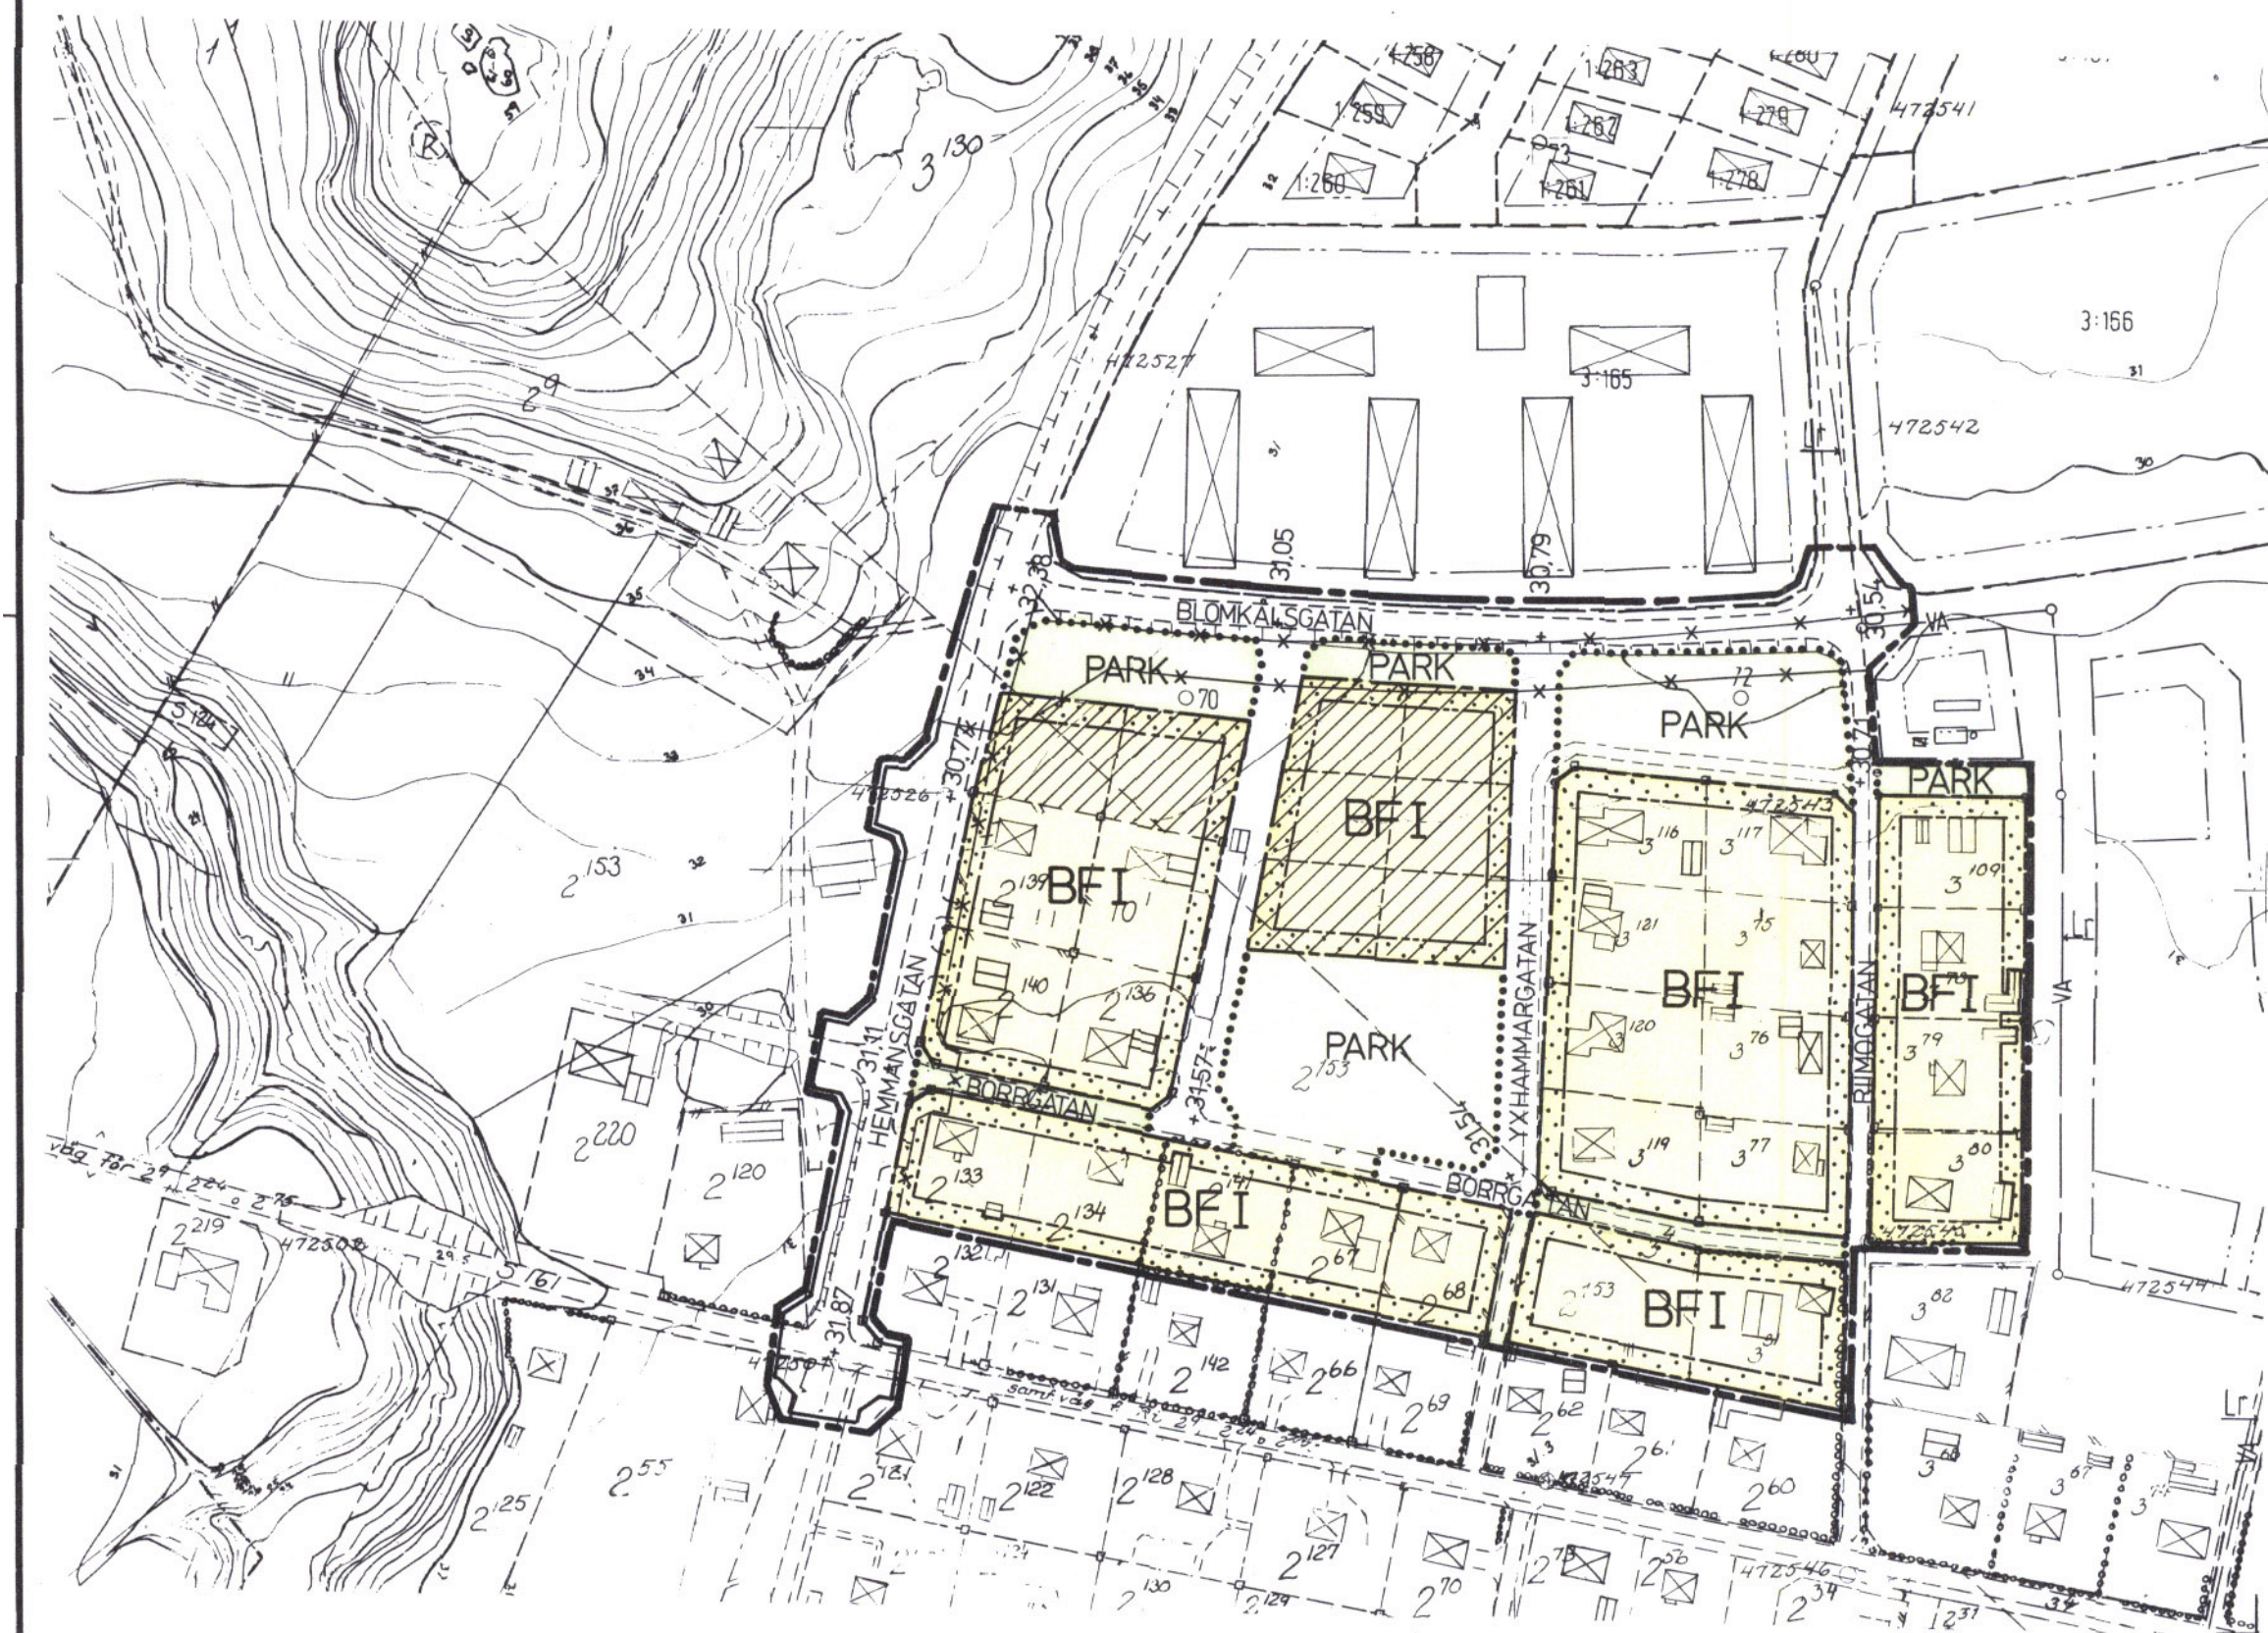

FASTIGHETSBILDNINGSMYNDIGHETEN
SUNDSVALLS LANTMÄTERIDISTRIKT

GRUNDKARTA ÖVER
RI 2:153 M FL. BERGEFORSEN

Kommun	Län
TIMRÅ	VÄSTERNORRLAND
Reg omr	
TIMRÅ	

UPPRÄTTAD 1982-05

Bengt Nilsson
BENGT NILSSON
INGENJÖR

Antaget av Timrå kommunfull-
mäktige 1983-10-31, § 215
betygar i tjänsten:
N G Karlsson
Kanslichef

1984-02-01 fastställde läns-
styrelsen i Västernorrlands
län denna stadsplan.
Beslutet har enligt 150 §
tredje stycket byggnadslagen
vunnit laga kraft.
Härnösand 1984-02-24
Elsie Westin
2262-P84/0201-1

Byggnader karterade efter takkontur

Ingående primärkartebild		
4725		
Skala	Mätklass	Beteckn. standard
1:2000	III	TFA
Koordinatsystem i plan:	Koordinatsystem i höjd:	
0°69 1938	RH 1900	

DNR Y2 6825:14

BETECKNINGAR

A. GRÄNSBETECKNINGAR

- STADSPLANEGRÄNS
- GÄLLANDE OMRÅDESGRÄNS
- *-*-* GÄLLANDE OMRÅDESGRÄNS AVSEDD ATT UTGÅ
- OMRÅDESGRÄNS
- OMRÅDESGRÄNS FRÅN VILKEN MINDRE AVVIKELSER I VISSA FALL FÅR GÖRAS
- BESTÄMMELSEGRÄNS
- *-*-* GÄLLANDE GRÄNSLINJE AVSEDD ATT UTGÅ

B. OMRÅDESBETECKNINGAR

ALLMÄN PLATS

- [] GATA ELLER TORG
- [PARK] PARK ELLER PLANTERING

BYGGNADSKVARTER


- [B] BOSTÄDER

C. ÖVRIGA BETECKNINGAR AVSEDDA ATT FASTSTÄLLAS

- [] MARK SOM INTE FÅR BEBYGGAS
- F FRISTÅENDE HUS
- I ANTAL VÅNINGAR

D. ILLUSTRATIONER OCH HÄNVISNINGAR

- ILLUSTRATIONSLINJE
- ////// OMRÅDE DÄR ENL. PLANBESKR. BYGGN. UTFORMN. KNYTER AN TILL DEN ÄLDRE BYGGN. TRADITIONEN

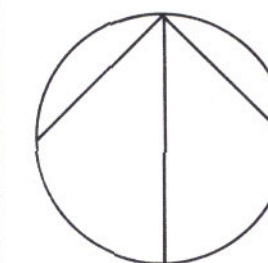

RI 2:153 m.fl.

TIMRÅ KOMMUN, VÄSTERNORRL. LÄN

FÖRSLAG TILL STADSPLAN

UPPRÄTTAT I TIMRÅ 1983-05-02

KOMPL. 1983-09-06

Erik Vagn Christensen
ERIK VAGN CHRISTENSEN
ARK SAR


SKALA 1:2000

50 40 30 20 10 0 50 100 150 M

Bestyrkes i tjänsten

Monica Rundin 2262-P84/0201-1

Kontans färd med originalen betyg,
Stockholm den 5-3-85
LiberKartor
Åsa Berggren
F. Dalgivers

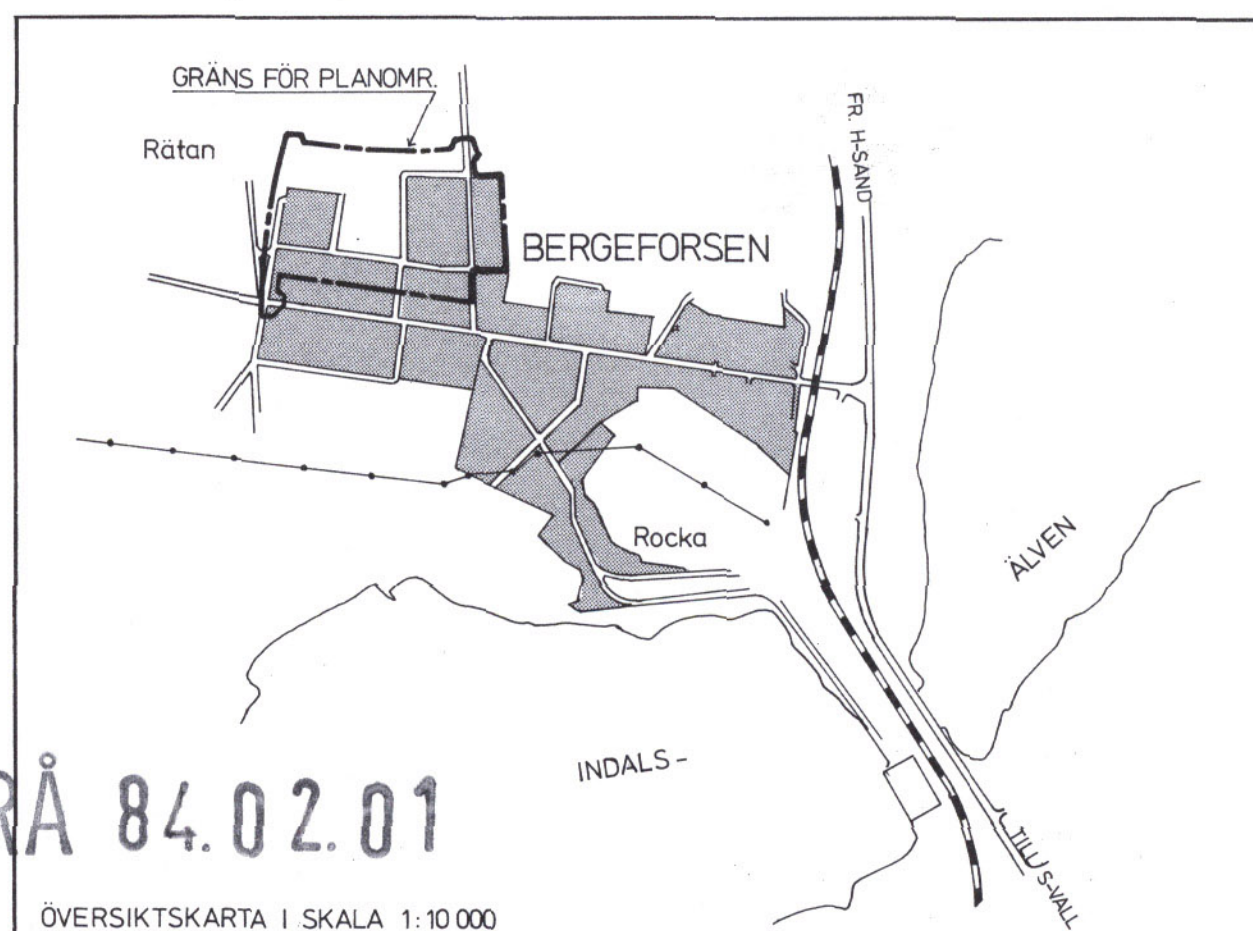

TIMRÅ 84.02.01

ÖVERSIKTSKARTA I SKALA 1:10 000