


PLANKARTA

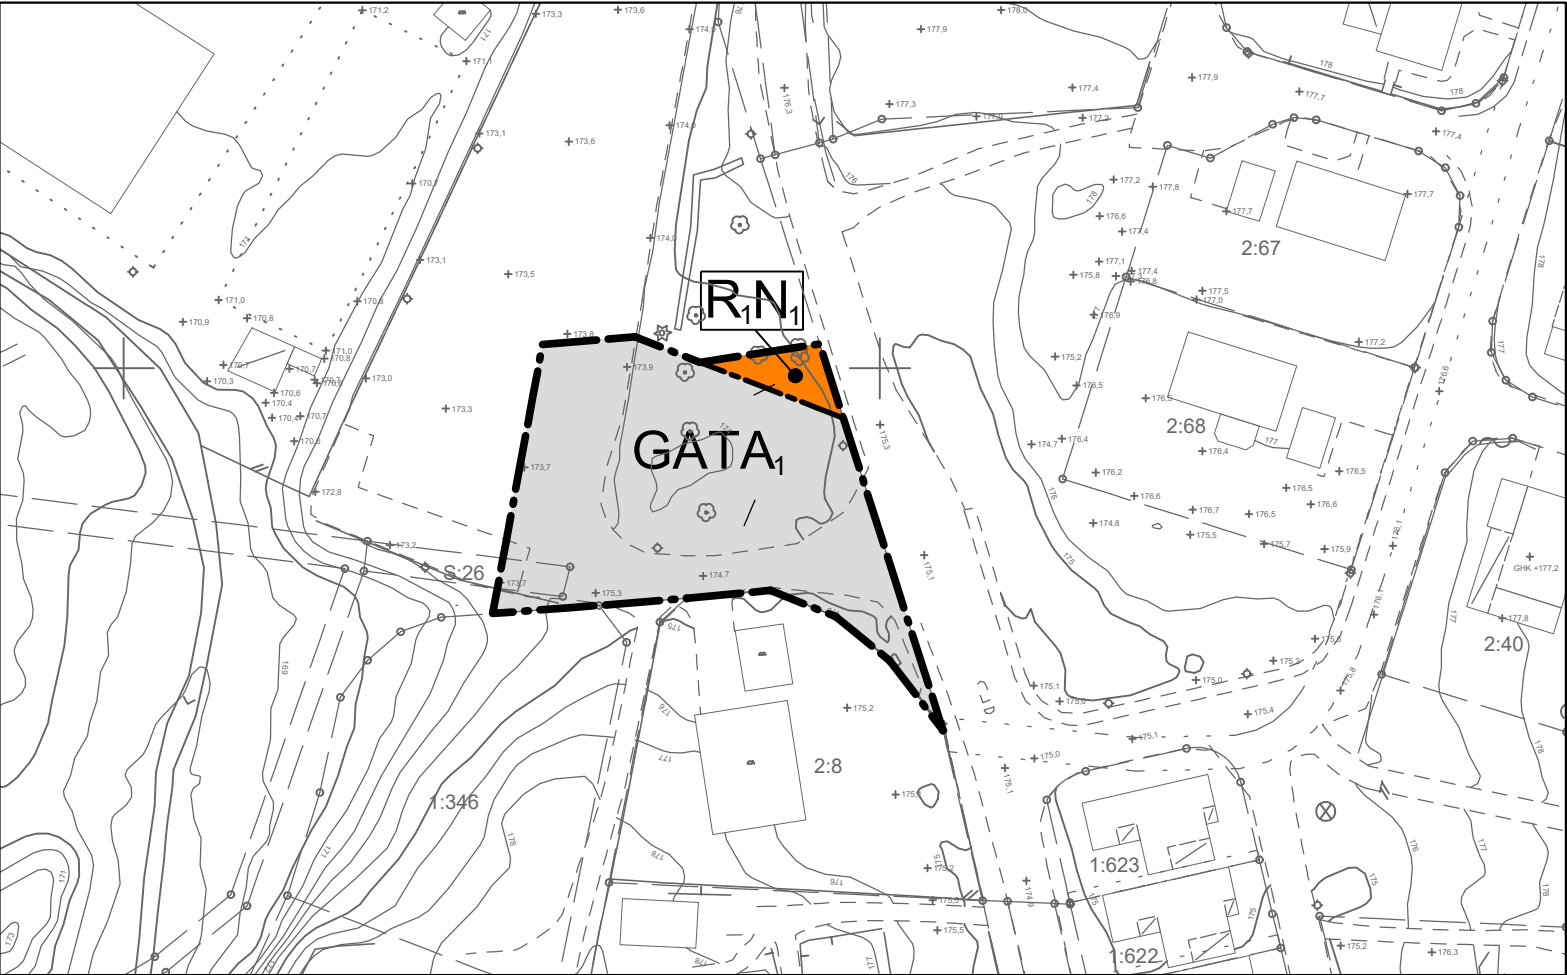

PLANBESTÄMMELSER

Följande gäller inom områden med nedanstående beteckningar. Endast angiven användning och utformning är tillåten. Där beteckning saknas gäller bestämmelsen inom hela planområdet.

GRÄNSBETECKNINGAR

- Planområdesgräns
- Användningsgräns

ANVÄNDNING AV MARK OCH VATTEN

Allmän plats

- GATA_i Gata och vändplats


Kvartersmark

- N_i Friluftsområde
- R_i Idrottsplats

Genomförandetid

Detaljplanens genomförandetid är 5 år

ILLUSTRATION

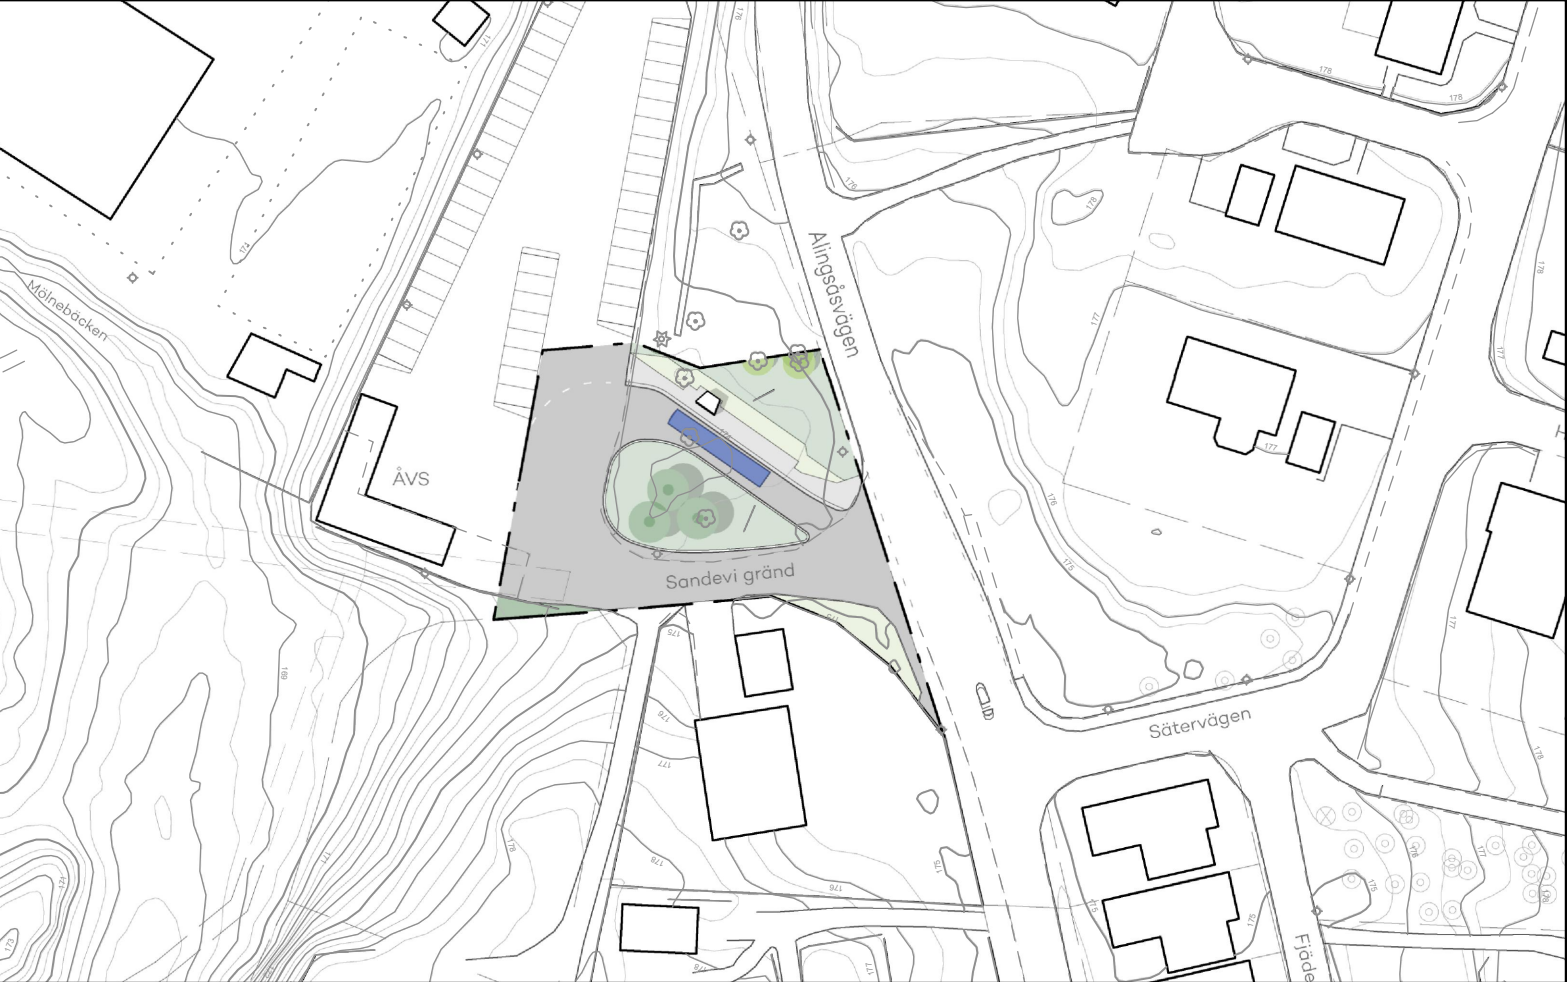


Grundkarta

Mätklass II
Koordinatsystem plan: SWEREF 99 13 30
Höjdsystem: RH 2000

Grundkarta inom planområdet
Upprättad 2022-08-18

Fastighetsredovisning
Upprättad 2022-08-18

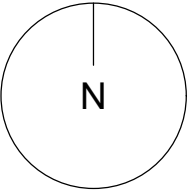

 BORÅS STAD		
Detaljplan för Sandared		LAGA KRAFT
Del av Sandared 1:89, Sandevi, bussvändplan Skogshill övre Borås Stad, Västra Götalands län	Beslutsdatum	Inst
	Samråd	DEL.
	Granskning	SBN
	Antagande	SBN
Upprättad 2022-03-10	Reviderad 2022-09-05	
Michaela Kleman Plan- och bygglovschef		Laga kraft 2022-10-19
Joanna Hagstedt Planarkitekt		
 Skala 1:1000 i A3-format		1490K-P1331