

Förslag till ändring av stadsplan för kv. LÅNGARÖD m.m. i Höganäs, Höganäs kommun, Malmöhus län.

Upprättat i Lund 1983-07-08

Stefan Romare Christer Jarnlo
Arkitekter SAR

STADSPLANE BETECKNINGAR

GRÄNSBETECKNINGAR

- Linje belägen 3 meter utanför det område förslaget avser
- Gällande områdesgräns avsedd att behållas
- Gällande bestämmelsegräns avsedd att behållas
- x-x- Gällande områdesgräns avsedd att utgå
- x-x- Gällande bestämmelsegräns avsedd att utgå
- Områdesgräns
- Bestämmelsegräns

OMRÅDESBETECKNINGAR

- Allmän plats
- Park eller plantering
- Byggnadskvarter
- B Bostäder


ÖVRIGA BETECKNINGAR

- Mark som inte får bebyggas
- Mark för uthus o. dyl.
- S Sammanbyggda hus
- II, III Antal våningar
- n Förbud mot vindsinredning
- U Utfartsförbud
- Illustrationslinje inte avsedd att fastställas

GRUNDKARTEBETECKNINGAR

- Gällande gränser enligt detaljplan
- Fastighetsgränser
- Häck resp. staket
- Plank resp. stenmur
- Lövskog, åker resp. sankmark
- Boningshus resp. uthus
- Nivåkurva resp. åkerkant
- Väg med sidoutrymmen
- Rutnäts- resp. polygonpunkt
- Tomt resp. stadsägonummer
- Littera för samfällt område

Grundkartan upprättad i juli 1982 av stadsingenjörskontoret i Höganäs.

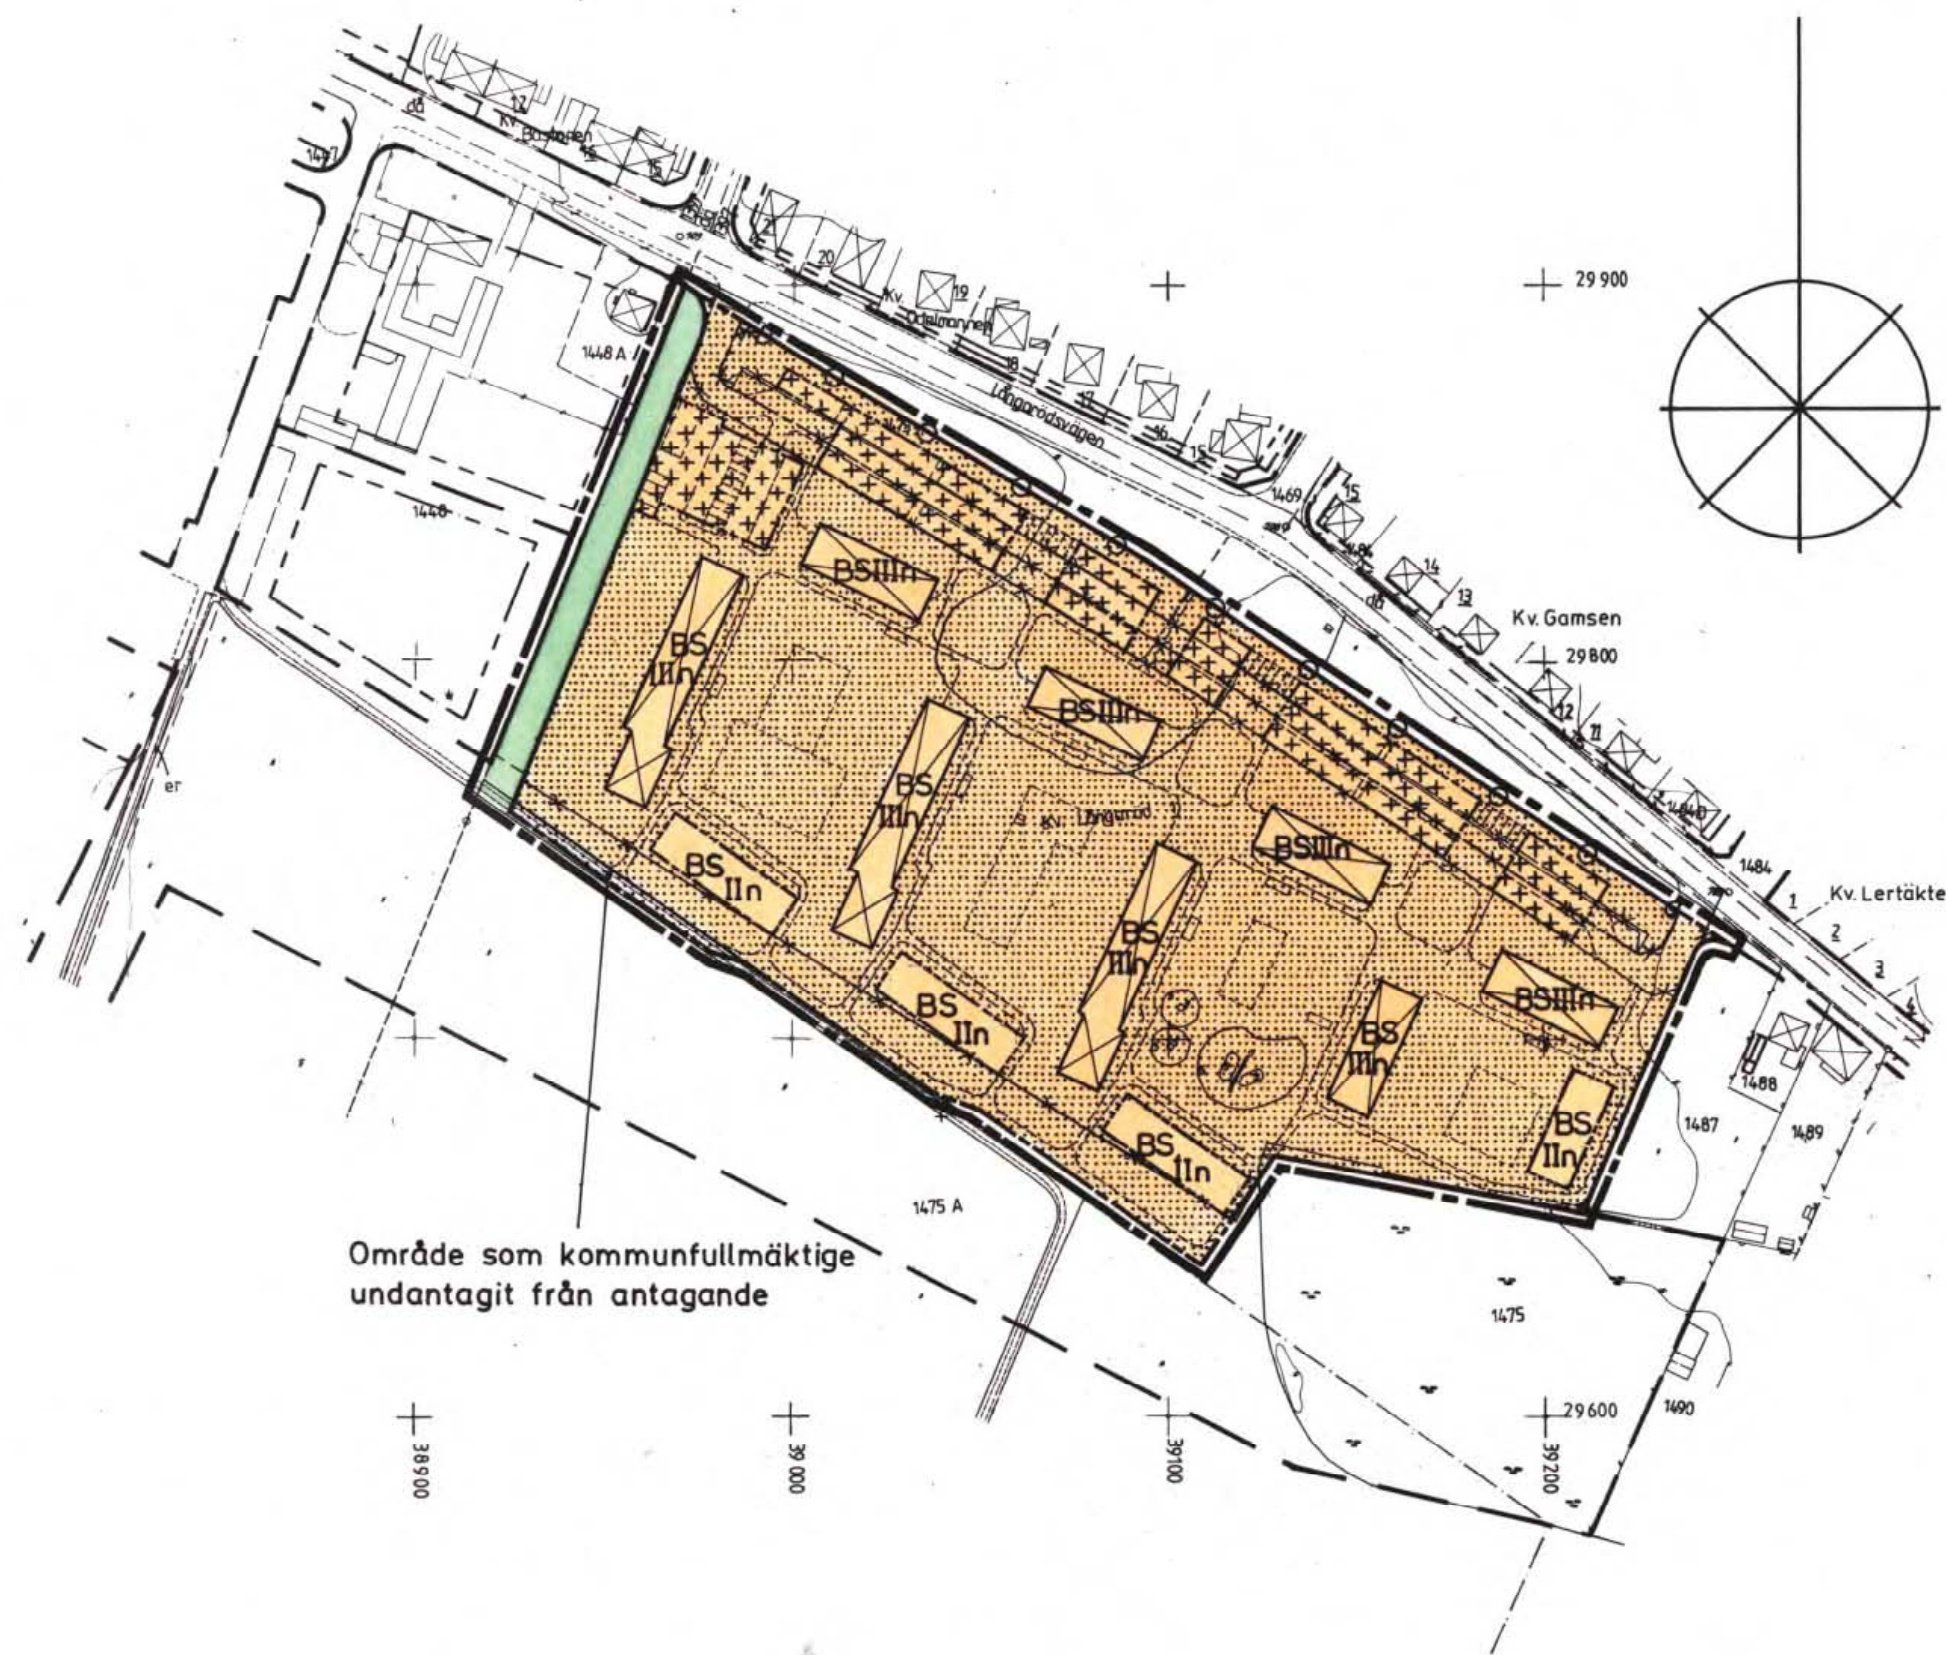

KOPIA

LÄNSSTYRELSEN
Malmöhus län

Genom Beslut 1987-04-02 vilket på grund av stadgande 160 § tredje stycket byggnadslagen vunnit laga kraft, har länsstyrelsen fastställt det på denna karta av-

tecknade förslag till

ändring av stadsplan

beträffande

kv. Långaröd m.m.

Antal 1284-P45

Kopians likhet med originalet
bestyrkes på tjänstens vägnar

Stadsingenjörskontoret

111111 kommunfullmäktiges i Höganäs beslut av den

6/2 1986 s. 2 betyg

i tjänsten

Erlend Bondesson

Kom. fullm. sekr.

SKALA 1:2000

meter 200 150 100 50 10 0

200 meter
150
100
50
10
0

87 477
Ink. 1987-08-25
Länstyrelsen Malmö
Antag. 1987-08-25

1284-P45

Förslag till ändring av stadsplan för kv. LÅNGARÖD m. m. i Höganäs, Höganäs kommun, Malmöhus län.


Upprättat i Lund 1983-07-08

Stefan Romare Christer Jarnlo
Arkitekter SAR

ILLUSTRATIONSPLAN

BETECKNINGAR

- Linje belägen 3 meter utanför det område förslaget avser
- Illustrationslinjer
- Körväg
- Parkering
- Gångväg
- Tomtmark
- Park eller plantering
- Föreslagna träd
- Bef. byggnader
- Föreslagna byggnader
- Byggnad i 1 plan
- Byggnad i 2 plan
- Byggnad i 3 plan

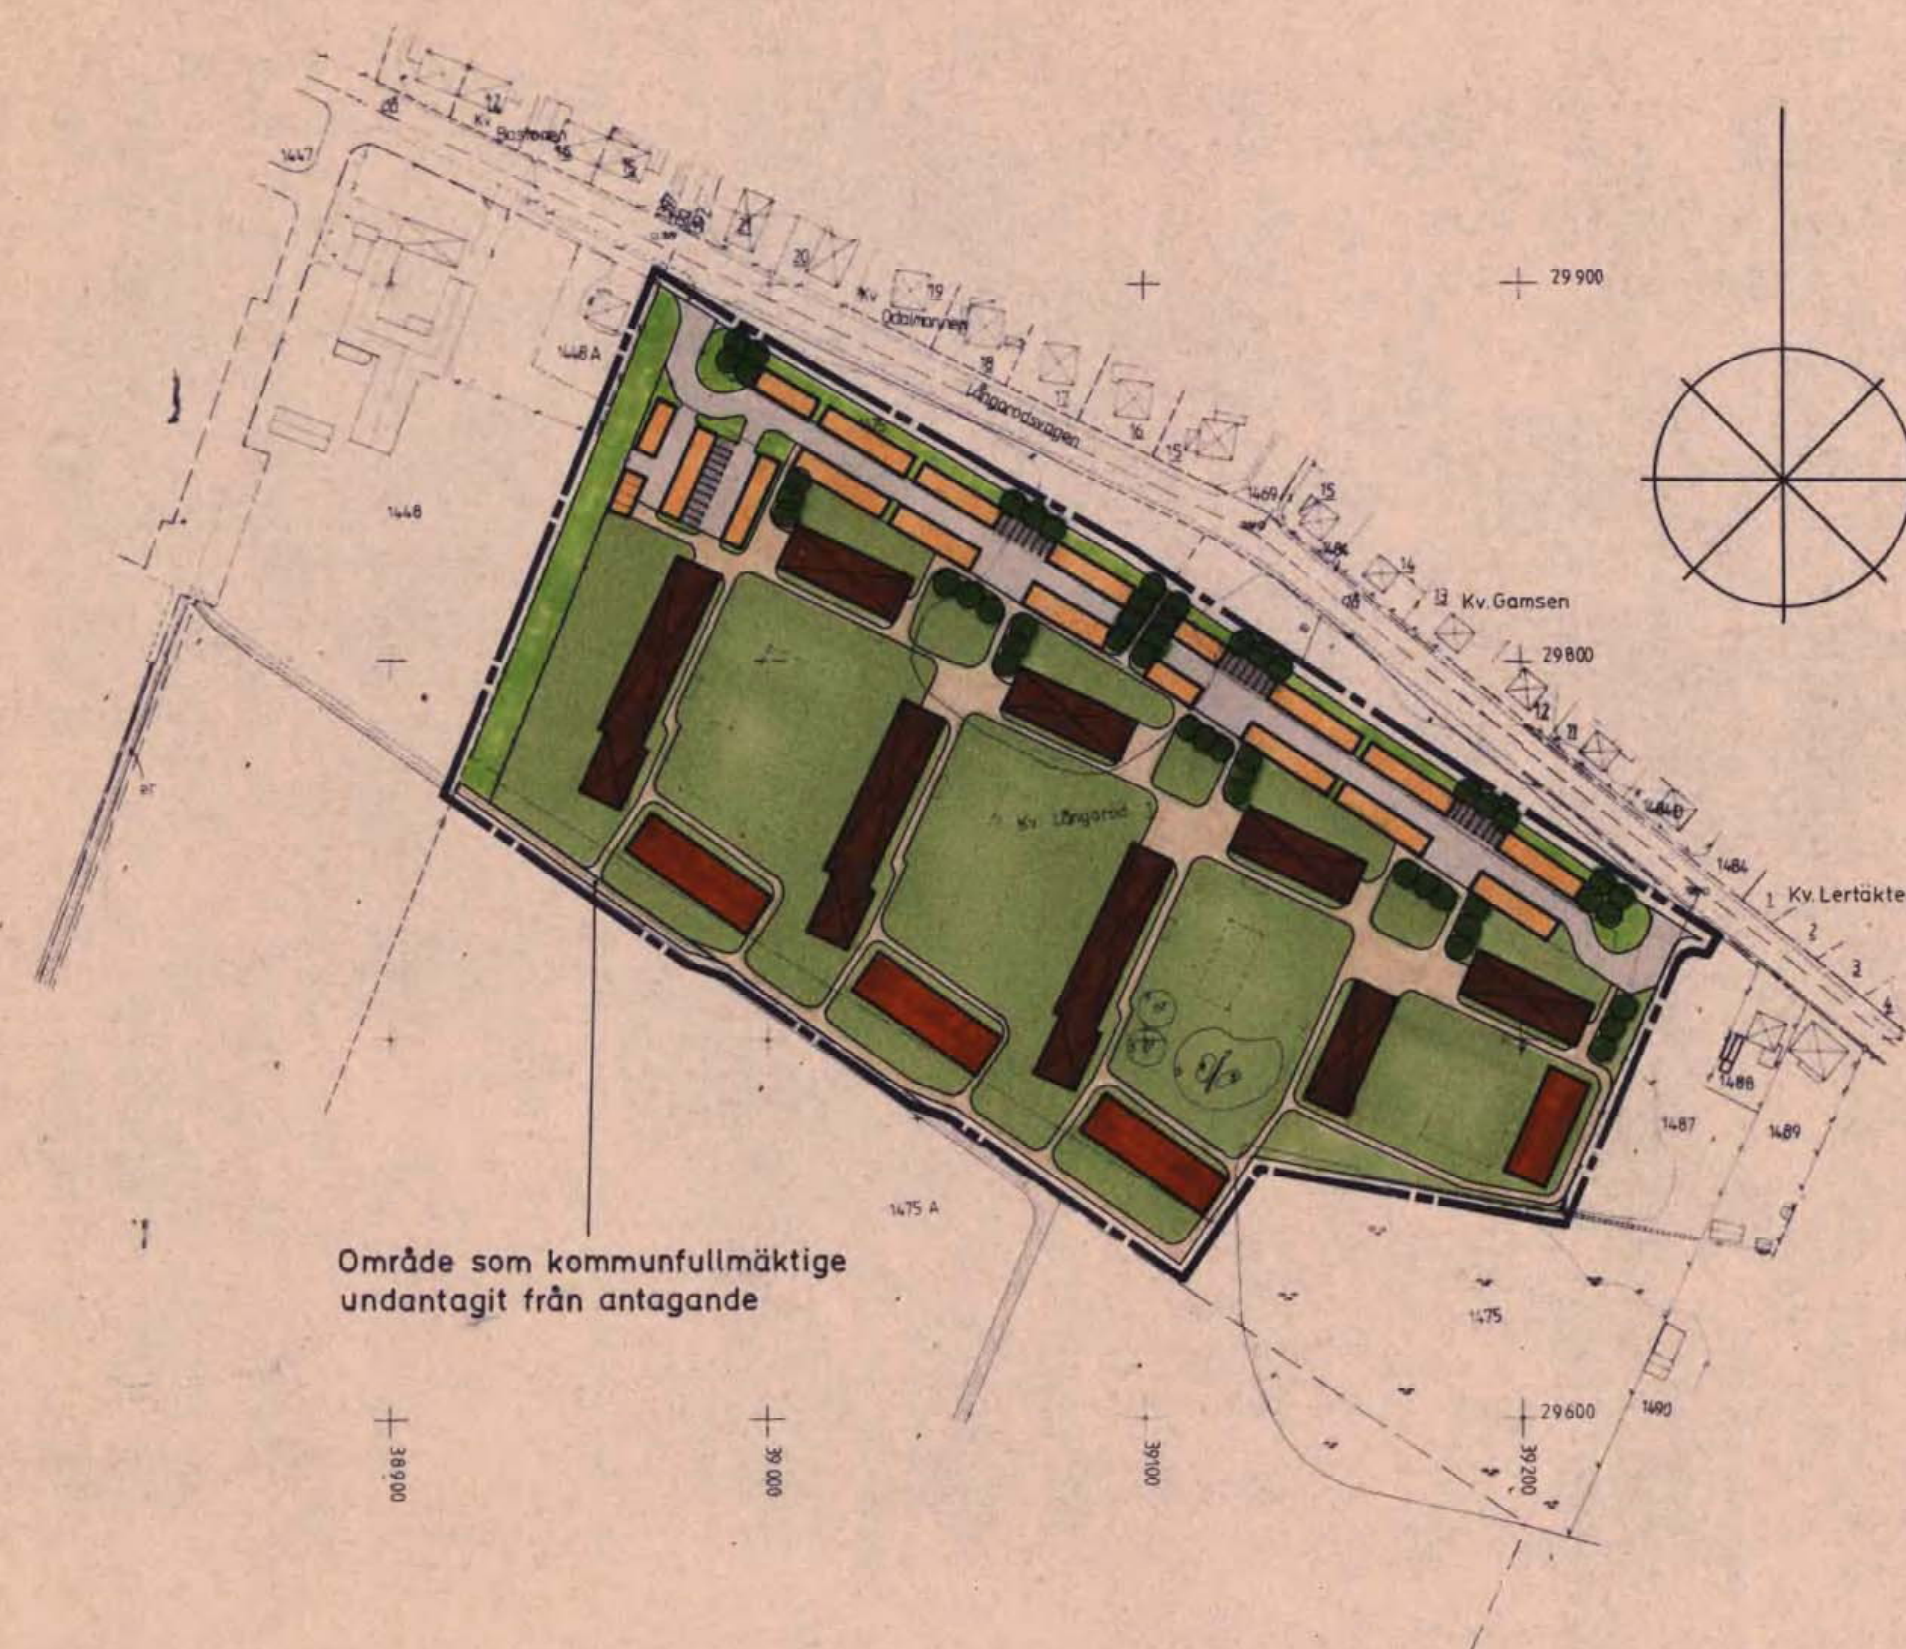

Område som kommunfullmäktige
undantagit från antagande

SKALA 1:2000

meter 200 150 100 50 0 10 0

meter 200 150 100 50 0 10 0