


Förslag till ändring av stadsplanen för Sundsvall beträffande kvarteret Knipphammaren

215

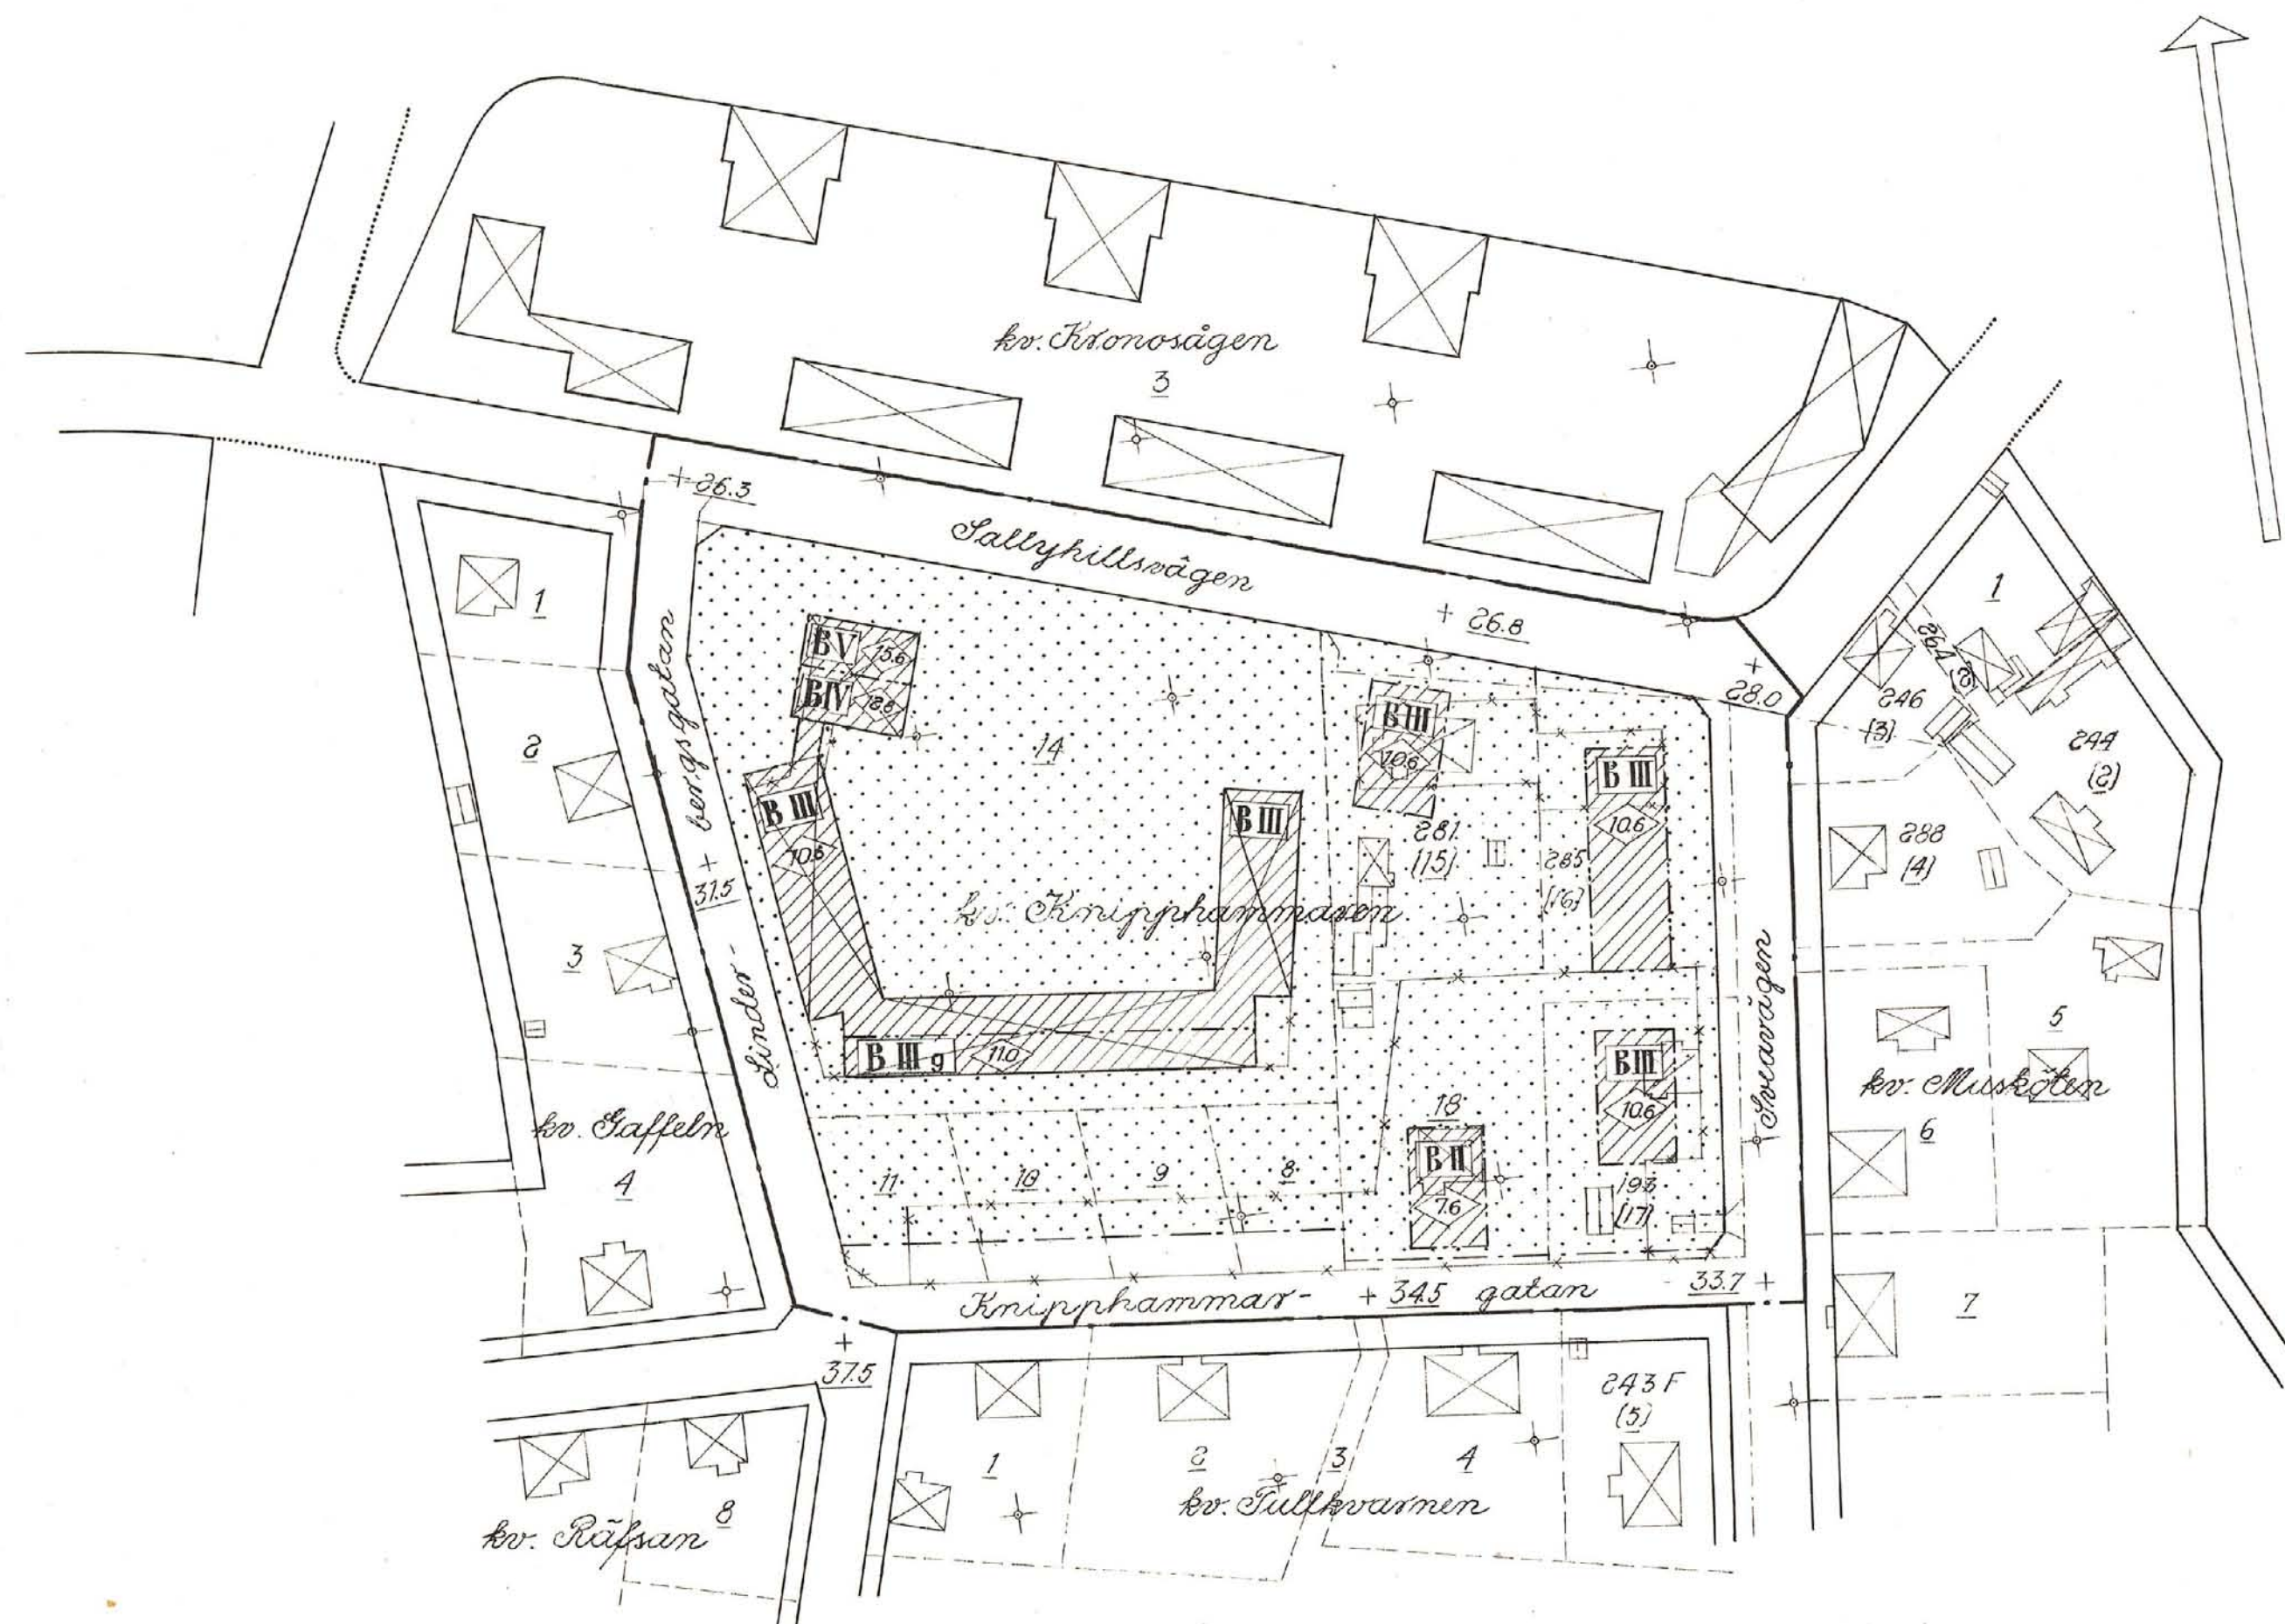

Beteckningar Grundkarta (befintliga förhållanden)

- gällande kvarters- och bestämmelsegränser
- fastighetsgränser
- huvudbyggnad resp. uthus
- +00.0 gällande gathöjd
- punkt i nät
- 0, 000 tomt resp. stadsägonummer

Stadsplanekarta

- gräns för det område förslaget omfattar
- gällande kvarters- och bestämmelsegränser
- gällande kvarters- och bestämmelsegränser avsedd att utgå
- gatu- och kvartersgräns
- bestämmelsegräns
- gata
- område för bostadsändamål
- mark som inte får bebyggas
- +00.0 gällande gathöjd
- II, III, III g, IV, V antal våningar
- byggnadshöjd

Expeditionen

Förv.-pl.

$A_{nr 21}$
 $v_y = 685 m^2$
 $A_y = 1423$
 $e = 0,48$
 $19 km/m^2$

$A_{nr 22}$
 $v_y = 12 \times 34 \times 30 = 1260$
 $A_y = 1370$
 $e = 0,32$
 $27 km/m^2$

S 215

Skala 1:1000

10 5 0 10 20 30 40 50 60 70 80 90 100

Ritsalen

Fastställt av M.B. 1976

Sundsvall den 27 september 1961