

FÖRSLAG TILL ÄNDRING AV STADSPLANEN FÖR KV OXEN mm I TROLLHÄTTAN

UPPGJORT AV STADSARKITEKTKONTORET
I DECEMBER 1986

LEIF AHLBOM
STADSARKITEKT

GRUNDKARTAN UTGÖR AJOURFÖRT UTDRAK UR
STADSINGENJÖRSKONTORETS PRIMÄRKARTVERK
UPPRÄTTAT GENOM FLYGFOTOGRAFERING ÅR 1976
MÄTKLASS II
KOORDINATSYSTEM
I PLAN: TROLLHÄTTANS LOKALA SYSTEM
I HÖJD: RIKETS HÖJDSYSTEM
GRUNDKARTEBETECKNINGAR HÄNFÖR SIG TILL
STATENS LANTMÄTERIVERKS ANVISNINGAR 1976-09-30
FASTIGHETSREDOVISNING 1986-12-11

LENNART JOHANSSON
STADSINGENJÖR

VIKTIGARE GRUNDKARTEBETECKNINGAR:

- FASTIGHETSGRÄNS
- KVARTERSGRÄNS ELLER ANNAN OMRÅDESGRÄNS
ENLIGT GÄLLANDE DETALJPLAN
- BONINGSHUS RESP UTHUS KARTERAT EFTER HUSLIVET
- STAKET RESP HÄCK
- MUR RESP STÖDMUR
- VÄG
- RUTNÄTSPUNKT
- +00,0 FASTSTÄLLD HÖJD PÅ GATA

STADSPLANE BETECKNINGAR:

- GRÄNSER
- GRÄNS BELÄGEN 3 M UTANFÖR DET OMRÅDE SOM BERÖRES AV FÖRSLAGET
 - GÄLLANDE OMRÅDESGRÄNS AVSEDD ATT BEHÅLLAS
 - GÄLLANDE BESTÄMMELSEGRÄNS AVSEDD ATT BEHÅLLAS
 - * — * GÄLLANDE BESTÄMMELSEGRÄNS AVSEDD ATT UTGÅ
 - BESTÄMMELSEGRÄNS

OMRÅDEN

ALLMÄN PLATS

- GATA ELLER TORG

BYGGNADSKVARTER

- BOSTÄDER SAMT I VISSA FALL HANDEL
- GARAGE

ÖVRIGT

- MARK SOM INTE FÅR BEBYGGAS



S SAMMANBYGGDA HUS

III - VII ANTAL VÅNINGAR

n FÖRBUD MOT VINDSINREDNING

BYGGNADSHÖJD

BYGGNADSHÖJD RÄKNAD FRÅN GRUNDKARTANS NOLLPLAN

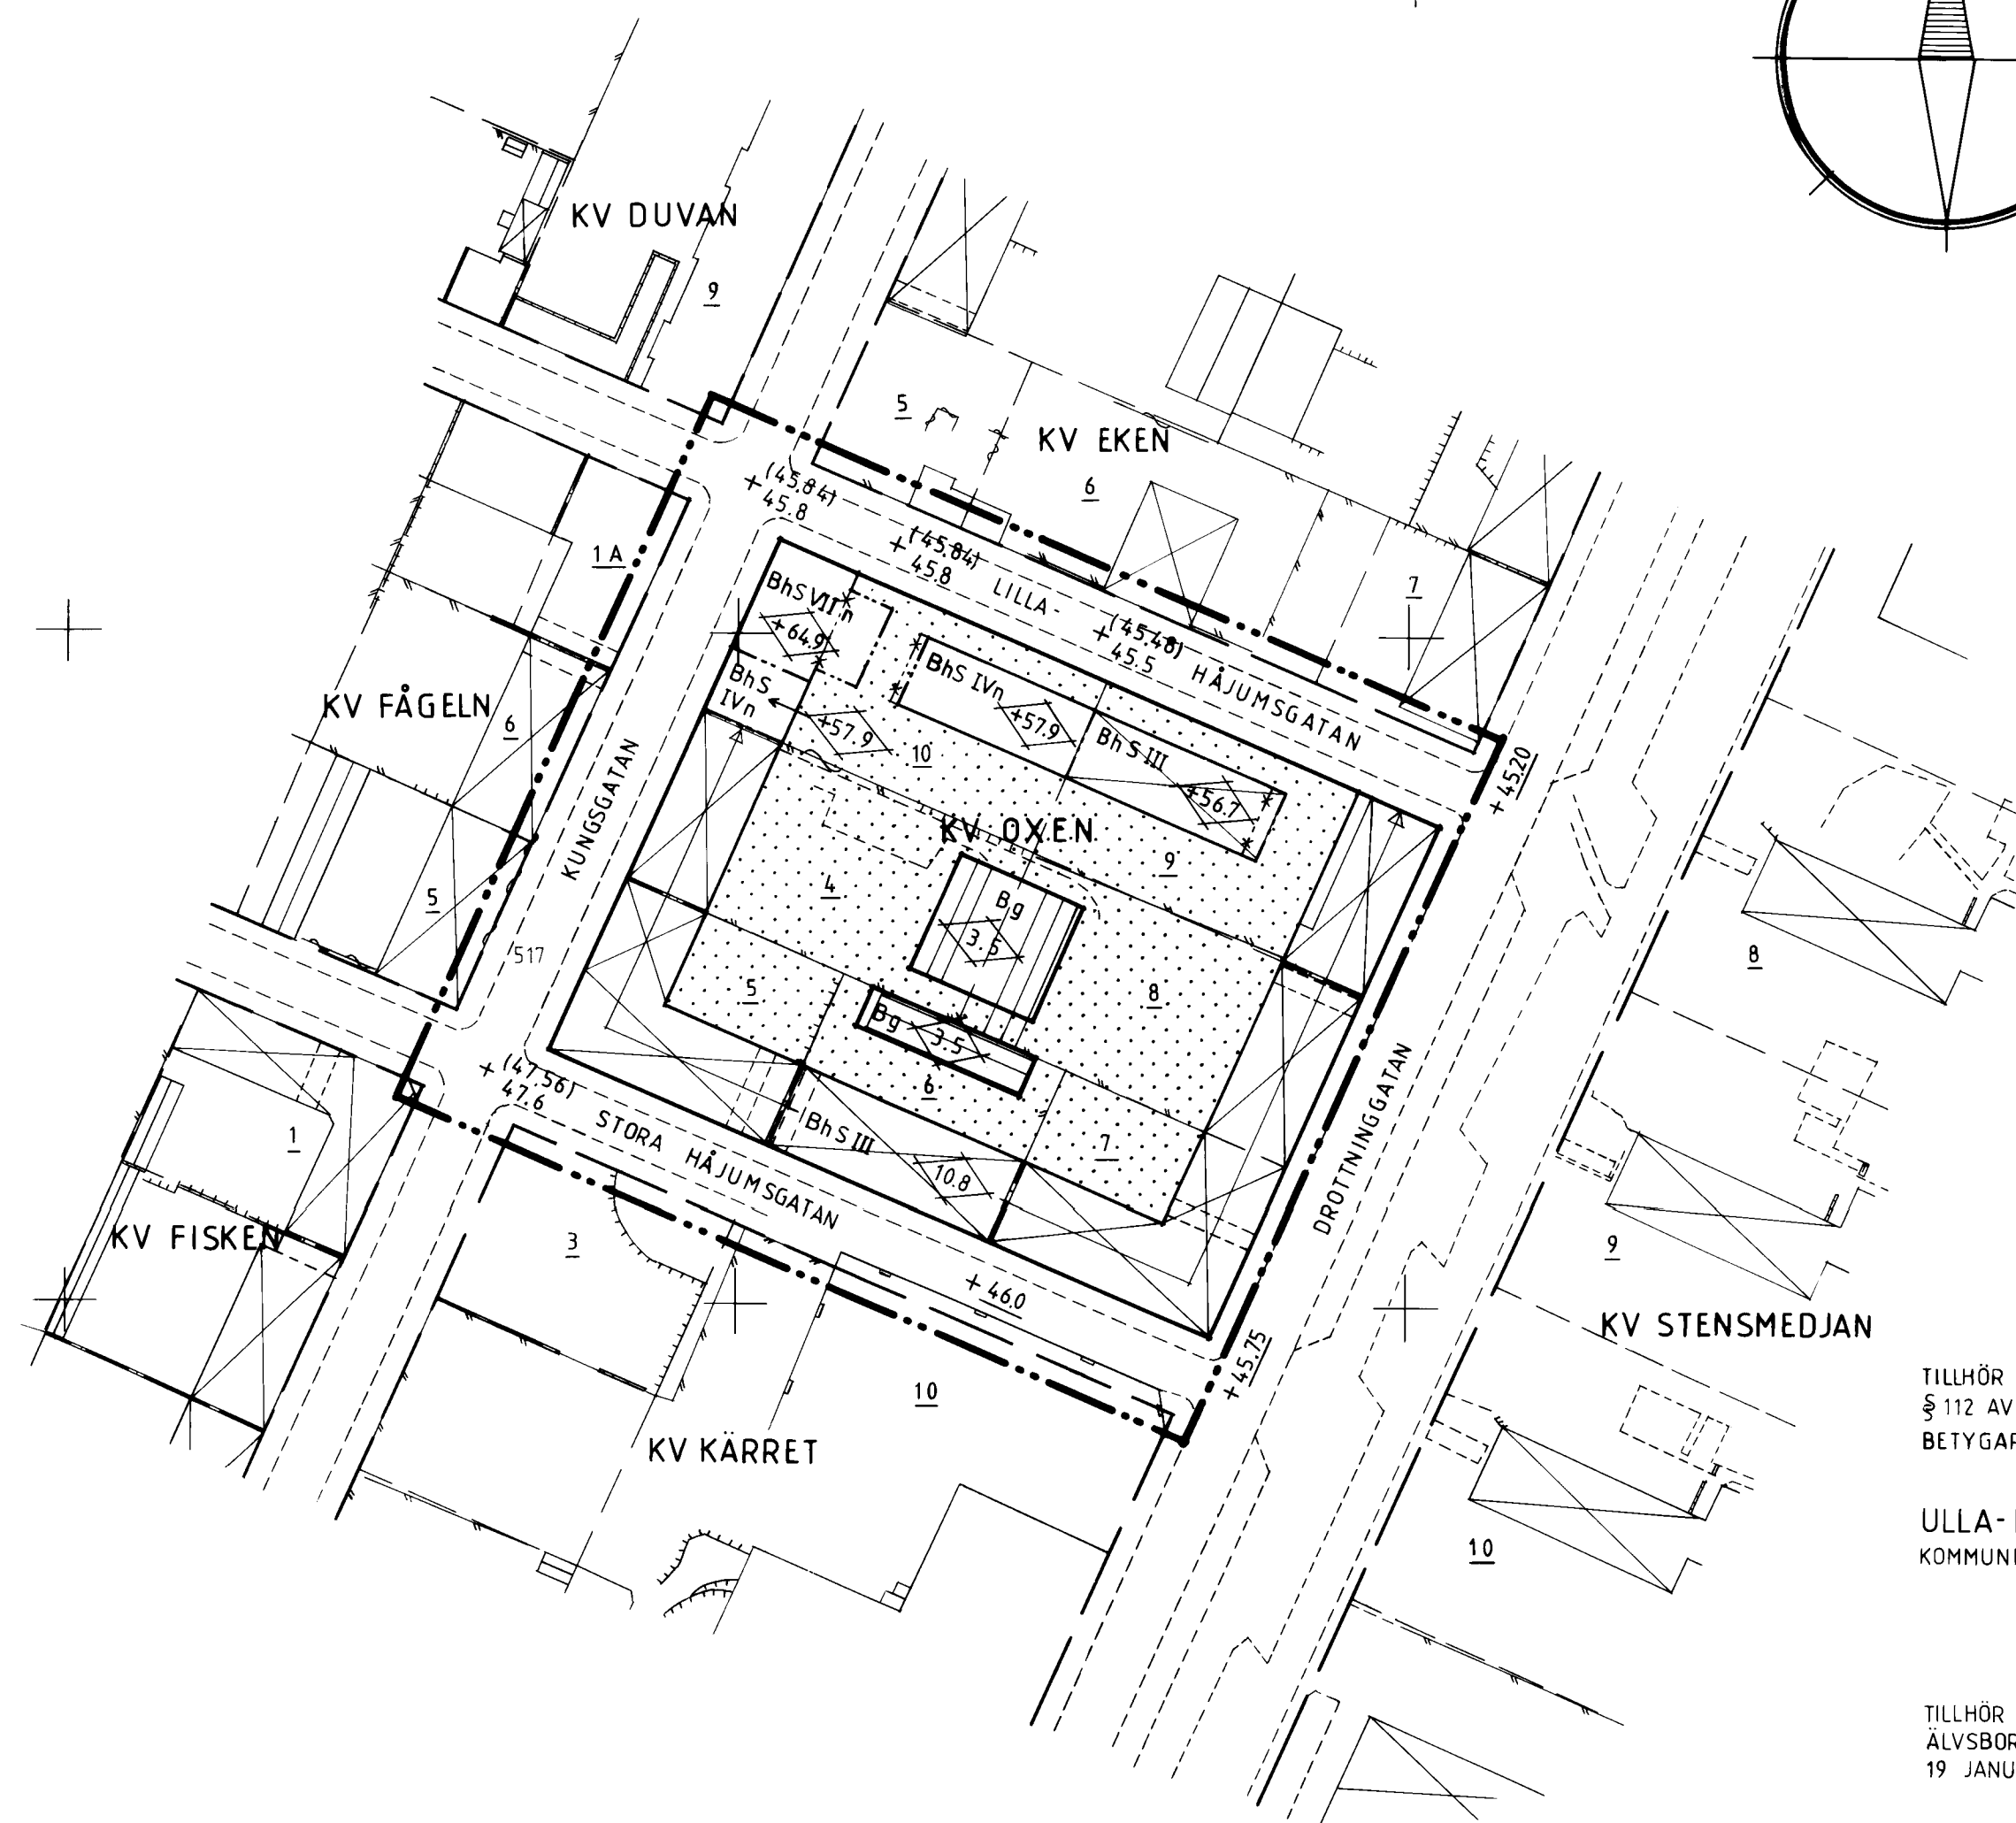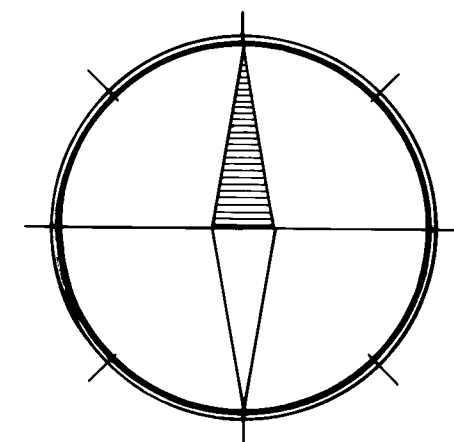


TILLHÖR KOMMUNFULLMÄKTIGES BESLUT
§ 112 AV DEN 27 APRIL 1987
BETYGAR

ULLA-BRITT PEHRSSON
KOMMUNFULLMÄKTIGES 1:E V. ORDF.

TILLHÖR LÄNSSTYRELSENS I
ÄLVSBORGS LÄN BESLUT DEN
19 JANUARI 1988
; BETYGAR

PEETER SÄRG

SKALA 1:1000

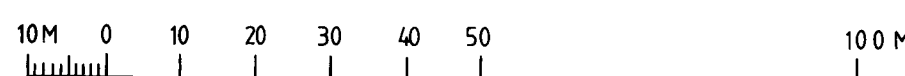

X=62 300

X=62 000

Y=57 300

Y=57 500