


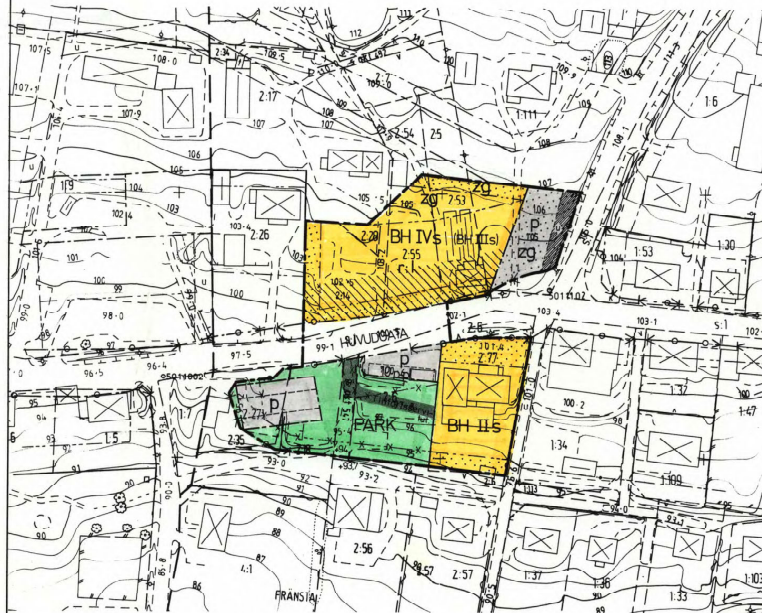

Önr Y1 8888:5

GRUNDKARTA över del av

FRÄNSTA Fränsta 1:111 m fl

Kommun Län
Ånge Västernorrland

Registerområde
Torp

Upprättad 1988-04-07
FASTIGHETSBLIDNINGSMYNDIGHETEN
Ånge länsmästerdistrikt

Kurt Hedström *Carl Myrberg*
Kurt Hedström Carl Myrberg
Distriktslantmätare Ingenjör

Skala	Måttavla	Beteckningsstandard
1:1000	III	TFA 4, 6B:5
Koordinatsystem i plan	Koordinatsystem i höjd	
2.5 GDN W reg 10	Rikets 1970 minus 0,63 m	

PLANDSTÄMMELSE

Följande gäller inom områden med nedanstående beteckningar.
Där beteckning saknas gäller bestämmelsen hela planområdet.

Gränsbeteckningar

- gräns för planområdet
- områdesgräns
- annan bestämmelsegräns
- gällande bestämmelsegräns avsedd att utgå

1. Markanvändning.
Endast angiven användning är tillåten

Allmän plats
HUVUDGATA
PARK
P
Mark tillämplig för gemensam parkering
gemensamma fastighetsutlaster

Kvartermark för enskilt andamål

BH Boatider och handel

2. Begränsning av markens bebyggande

Mark som inte får byggas
Ledningsområde

3. Placering, utformning, utförande

III, IV Högsta antal våningar
Sauterrängsplan (i högsta antal våningar)
r Område där byggnads utformning skall ske med hänsyn till gaturummet
Område där bullerdämpande konstruktioner krävs vid nybyggnad
Isolande beteckning avsedd att utgå

Trafikfartssvikt

4. Markens användande

Utlägg för ej anordnas

5. Administrativa föreskrifter

Planens genomförandeförbehåll till 5 år från det planen vunnit laga kraft

DETALJPLAN FÖR DEL AV

FRÄNSTA (FRÄNSTA 1:111 M.F.L.)
ÅNGE KOMMUN, VÄSTERNORRLANDS LÄN

EVC AB ARK. KONTOR 1989-10-20
REV 1990-01-20

Erik Vagn Christensen
ERIK VAGN CHRISTENSEN
ARK SAR

Siv Nordin
SIV NORDIN
PLANTEKNIKER

Anföret av Kommunfullmäktige i Ånge kommun
1990-02-25, § 24. betyg

Margit Hagren
Kommunsekreterare
Lagakraftbevis
Om kommunens beslut inte överklagats
enl. 13 Kap 2 § PBL
har beslutet vunnit laga kraft 1990-03-22.

SKALA 1:1000

10 0 10 20 30 40 50 60 70 80 90 100 M

ÅNGE 90 02 26 D

2260-P90/0226/4