

Tillhör byggnadsnämndens I
Järfälla kommun
beslut av den 2/2 1961

Tillhör kommunfullmäktiges I
Järfälla kommun beslut
av den 20/3 1961

Ar 1961 den 12 juli fastställdes denna
ändring av byggnadsplan (1) enligt beslut samma dag
närmare utvisat; och enligt 130 § 3 st. byggnadslagen talan icke
fullföljas mot nämnda beslut, varför detsamma omedelbart vunnit
laga kraft, betygat, Stockholms läns landshövding som ovan.

På tjänstens vägnar:
BO LJUNGBERG

Vidimeras på tjänstens vägnar:

B. Lundqvist


Förslag till ändring och utvidgning av byggnadsplanen för fastigheten

Björkliden 1' m. fl.

i Järfälla socken och kommun
av Stockholms län

Upprättat i september 1960 och
reviderat i november 1960 av

Bertil Wallmark
t.f. distriktslantmätare

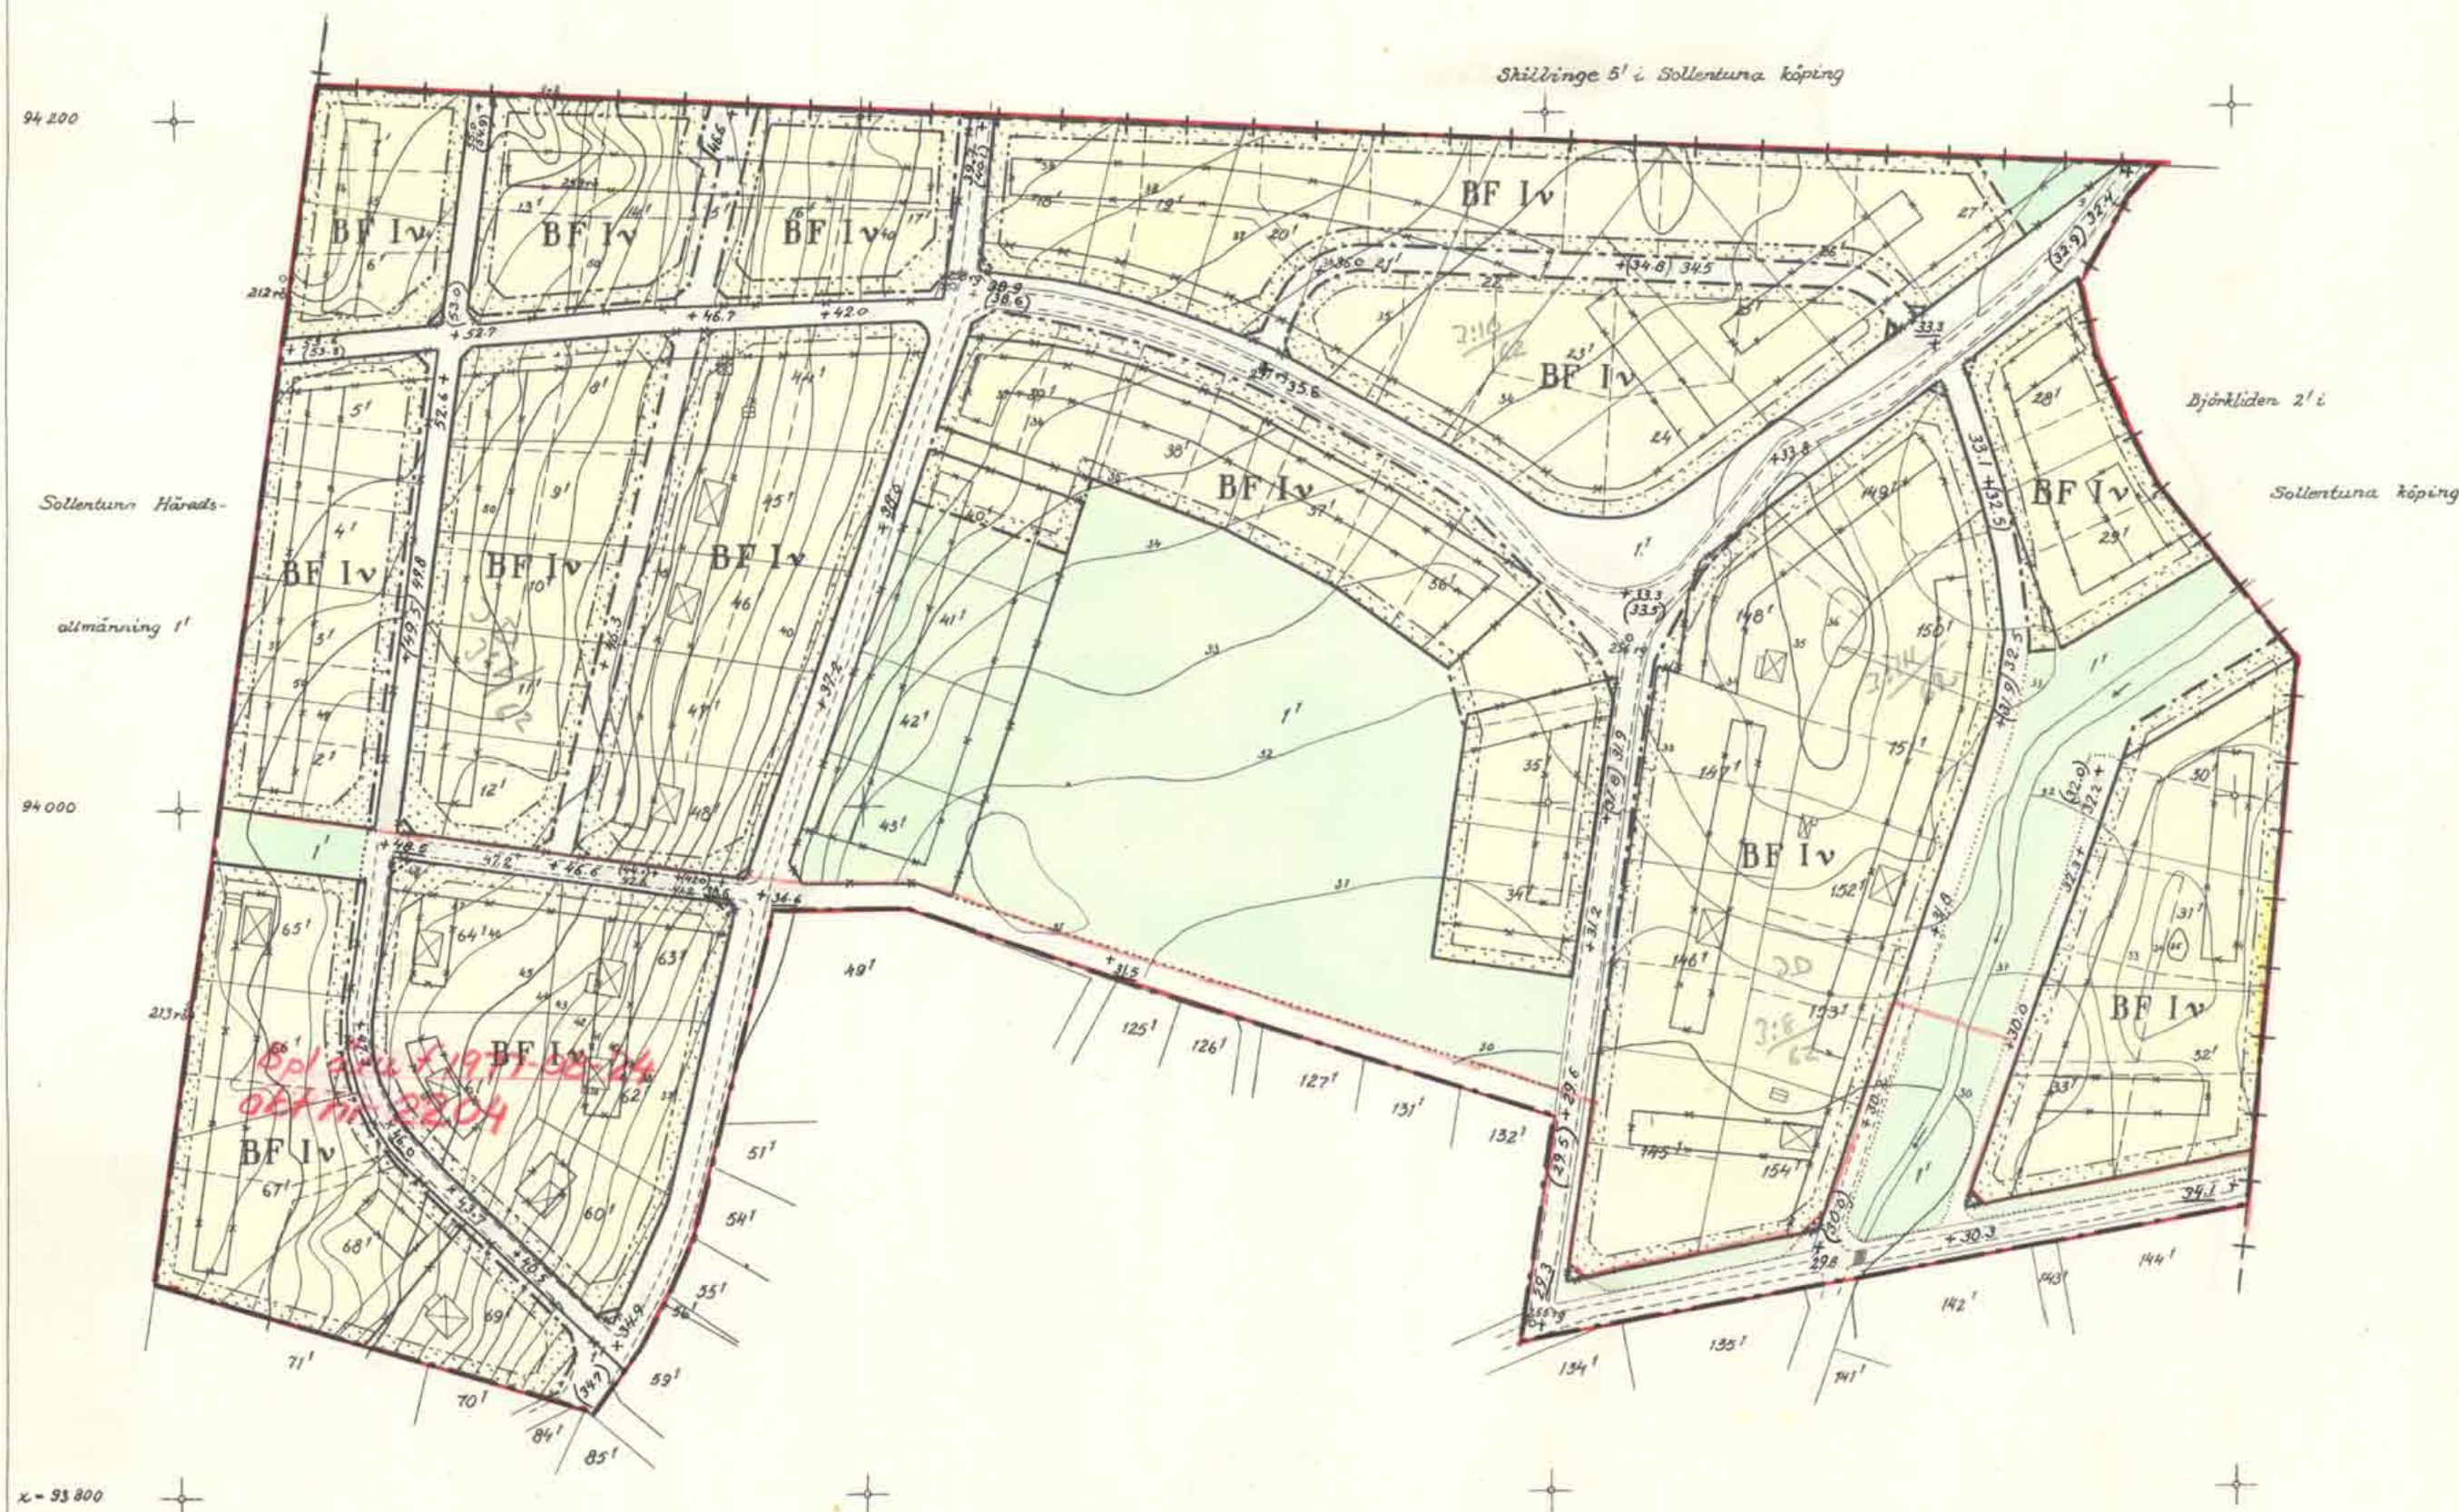

Beteckningar:

- Byggnadsplanegräns
- Gällande områdes- och bestämmelsegräns
- " " " " " " avsedd att utgå
- Väg- byggnadsmarks- och annan områdesgräns
- Bestämmelsegräns
- Gränslinjer ej avsedda att fastställas
- Vägmärk
- Park eller plantering
- BF Område för bostadsändamål, fristående hus
- Mark som icke får bebyggas
- I Antal våningar
- v Vindsinredning
- 0.0 Gällande väghöjd
- (0.0) " " " " avsedd att utgå
- 0.0 Väghöjd
- + + + + Sockenegräns
- Fastighetsgräns
- Vägar
- Huvudbyggnad resp. uthus
- Dike
- Nivåkurvor i meter över samhällets nollplan
- Polygonpunkt
- Punkt i rutnät

Bestyrkes å tjänstens vägnar

Bertil Wallmark
Distriktslantmätare

Skala 1:2000



Järfälla 1117