


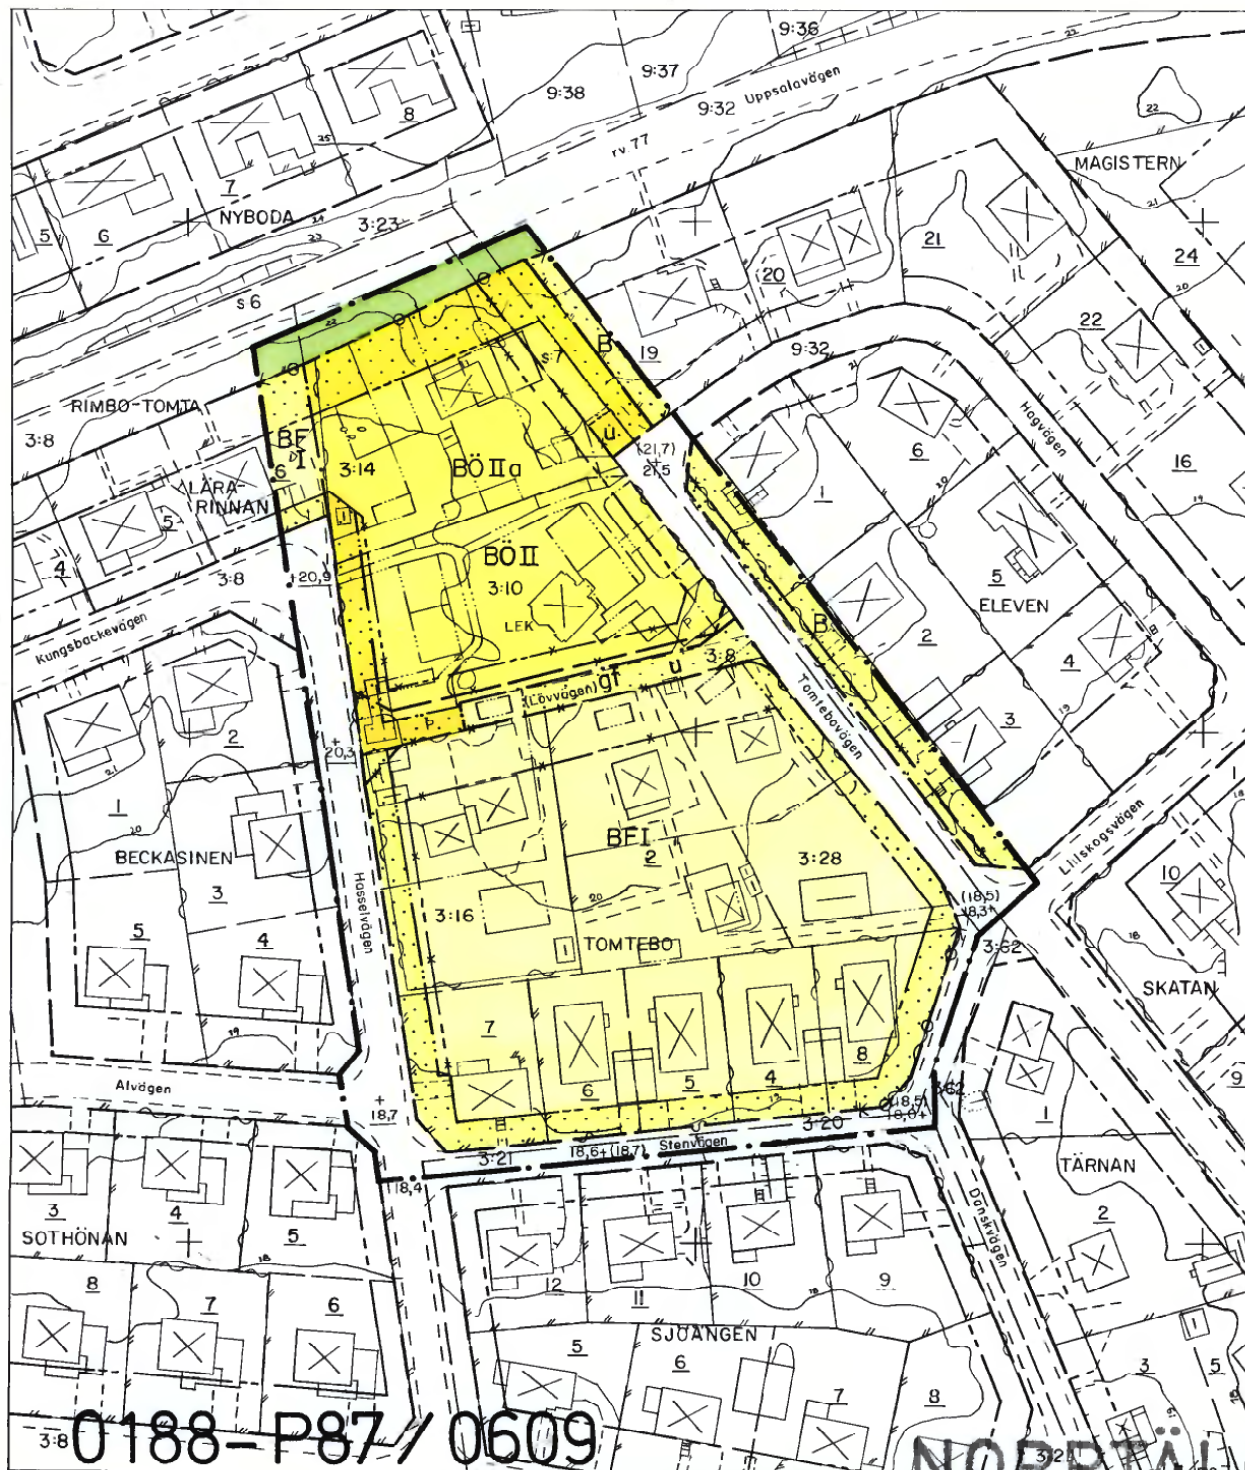

NORRTÄLJE KOMMUN



Förslag till ändring av stadsplan för

kv. TOMTEBO och del av kv. LÄRARINNAN m.fl.


i Rimbo.

Upprättat på stadsarkitektkontoret, Norrtälje i juni 1986.

Reviderat i oktober 1986.

Björn Cederström
BJÖRN CEDERSTRÖM
stadsarkitekt

Sven-Olov Granholm
SVEN-OLOV GRANHOLM
planarkitekt

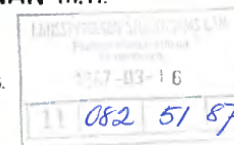

GRÄNSBETECKNINGAR

- • — stadsplanegräns
- — — gällande områdesgräns avsedd att behållas
- — — gällande bestämmelsegräns avsedd att behållas
- x — gällande områdesgräns avsedd att utgå
- x — gällande bestämmelsegräns avsedd att utgå
- — — kvarters- eller annan områdesgräns
- — — bestämmelsegräns
- — — illustrationslinje
- o — utfartsförbud

Tillhör Kommunfullmäktiges
1 Norrtälje kommun beslut
1987-02-03 § 7

Margareta Stenmæus Linder
Margareta Stenmæus Linder
Byggnadsnämndsssekreterare

OMRÅDESBETECKNINGAR

Allmän plats

- gata
- plantering

Byggnadskvarter

- BF bostäder, fristående hus
- BO bostäder, öppet byggnadssätt

ÖVRIGA BETECKNINGAR

- mark som inte får bebyggas
- u ledningsområde
- gf mark tillgänglig för gemensam utfart
- +0,0, +0,0, (+0,0) gällande gatuhöjd, resp. gatuhöjd, resp. gatuhöjd utgå
- I, II antal våningar
- a byggnadssätt med hänsyn till vägtrafikbatter

Grundkartebeteckningar enligt lantmäteriverkets TFA 1976.

Grundkartan upprättad av stadsarkitektkontorets mättningsavd. 1984.

Koordinatsystem: Ogon 66:15 Region 9. Höjdsystem: RHOO. Mätklass: II

Björn Örtengren
BJÖRN ÖRTENGREN
tf. byråingenjör

SKALA 1:1000

10 5 0 50 100m



NORRTÄLJE