




Illustrationskarta

10 5 0 10 20 30m
Skala 1:400

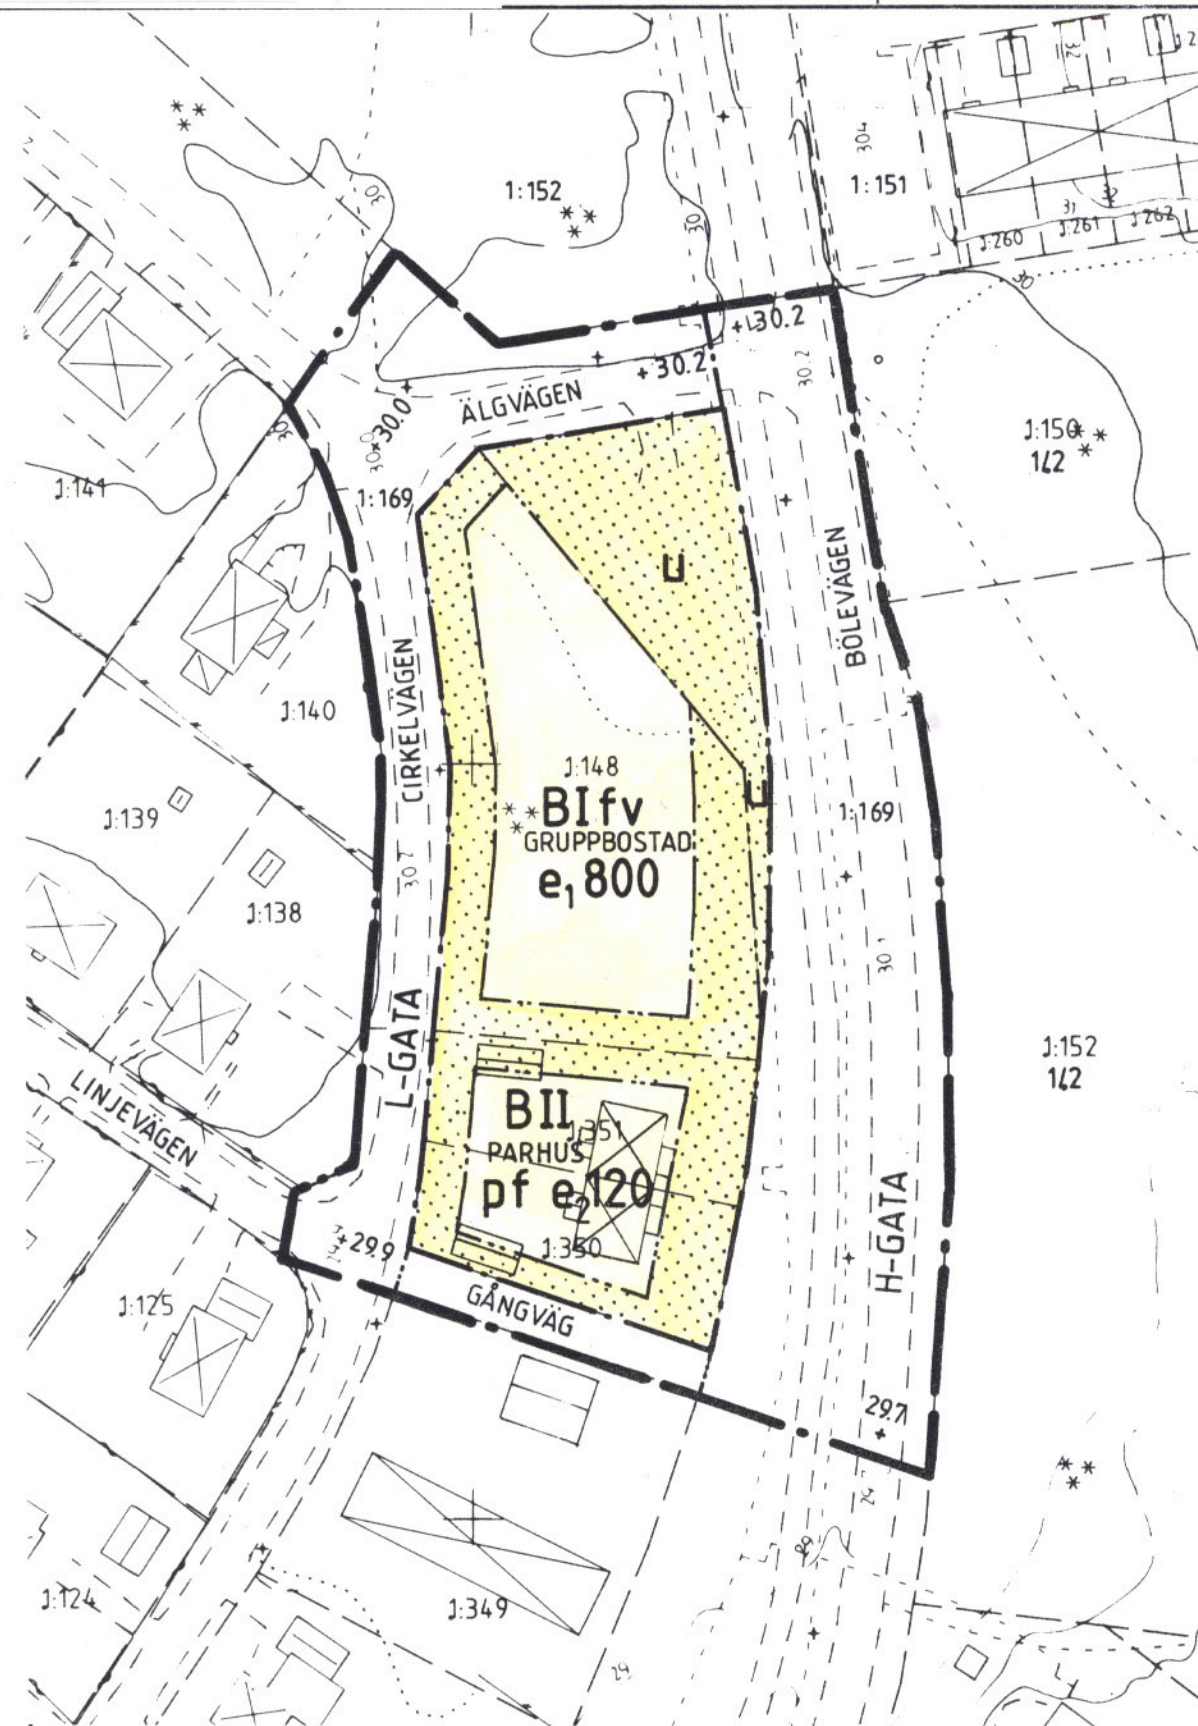

Plankarta

10 5 0 10 20 30 40 50 60 70 80 90 100m
Skala 1:1000

Gränsbeteckningar

- — — — — GRÄNS FÖR PLANOMRÅDET
- - - - - ANVÄNDNINGSGRÄNS
- - - - - EGENSKAPSGRÄNS

Planbestämmelser

1. ANVÄNDNING AV ALLMÄNNA PLATSER

H-GATA	GATA SOM INGÅR I HUVUDNÄTET
L-GATA	GATA SOM INGÅR I LOKALNÄTET

2. ANVÄNDNING AV KVARTERSMARK

B	BOSTÄDER
---	----------

3. UTFORMNING AV ALLMÄNNA PLATSER

+0.00	FÖRESKRIVEN HÖJD ÖVER NOLLPLANET
-------	----------------------------------

4. UTNYTTJANDEGRAD

e ₁ 000	STÖRSTA TILLÄTNA BRUTTOAREA OVAN MARK
e ₂ 000	HÖGSTA TILLÄTNA BYGGNADSAREA PER TOMT

5. BEGRÄNSNING AV MARKENS BEBYGGANDE

	MARKEN FÅR INTE BEBYGGAS
u	MARKEN SKALL VARA TILLGÄNGLIG FÖR ALLMÄNNA UNDERJORDISKA LEDNINGAR

6. PLACERING, UTFORMNING, UTFÖRANDE

I, II	HÖGSTA ANTAL VÅNINGAR
parhus	ENDAST PARHUS
gruppbo	ENDAST GRUPPBOSTÄDER
p	BYGGNADER FÅR SAMMANBYGGAS I TOMTGRÄNS
v	VIND FÅR INTE INREDAS
f	FASADER SKALL UTGÖRAS AV TRÄPANEL, MÅLAD I LJUSA TÄCKANDE FÄRGER. TAK SKALL BELÄGGAS MED RÖDA TAKPANNOR

7. ADMINISTRATIVA BESTÄMMELSER

GENOMFÖRANDETIDEN SLUTAR 2001-12-31

Detaljplan för gruppbo vid Cirkelvägen

BÖLE 1:148 m fl

Timrå kommun, Västernorrlands län

Upprättad 1992-06-17

Hans-Erik Åslin

Hans-Erik Åslin
stadsarkitekt

2262-P92/0617/1

DETALJPLANEN ÄR:

Antagen av byggnadsnämnden 1992-06-17

Laga kraft vunnit 1992-07-14

TIMRÅ 92.06.17 A