


PLANKARTA

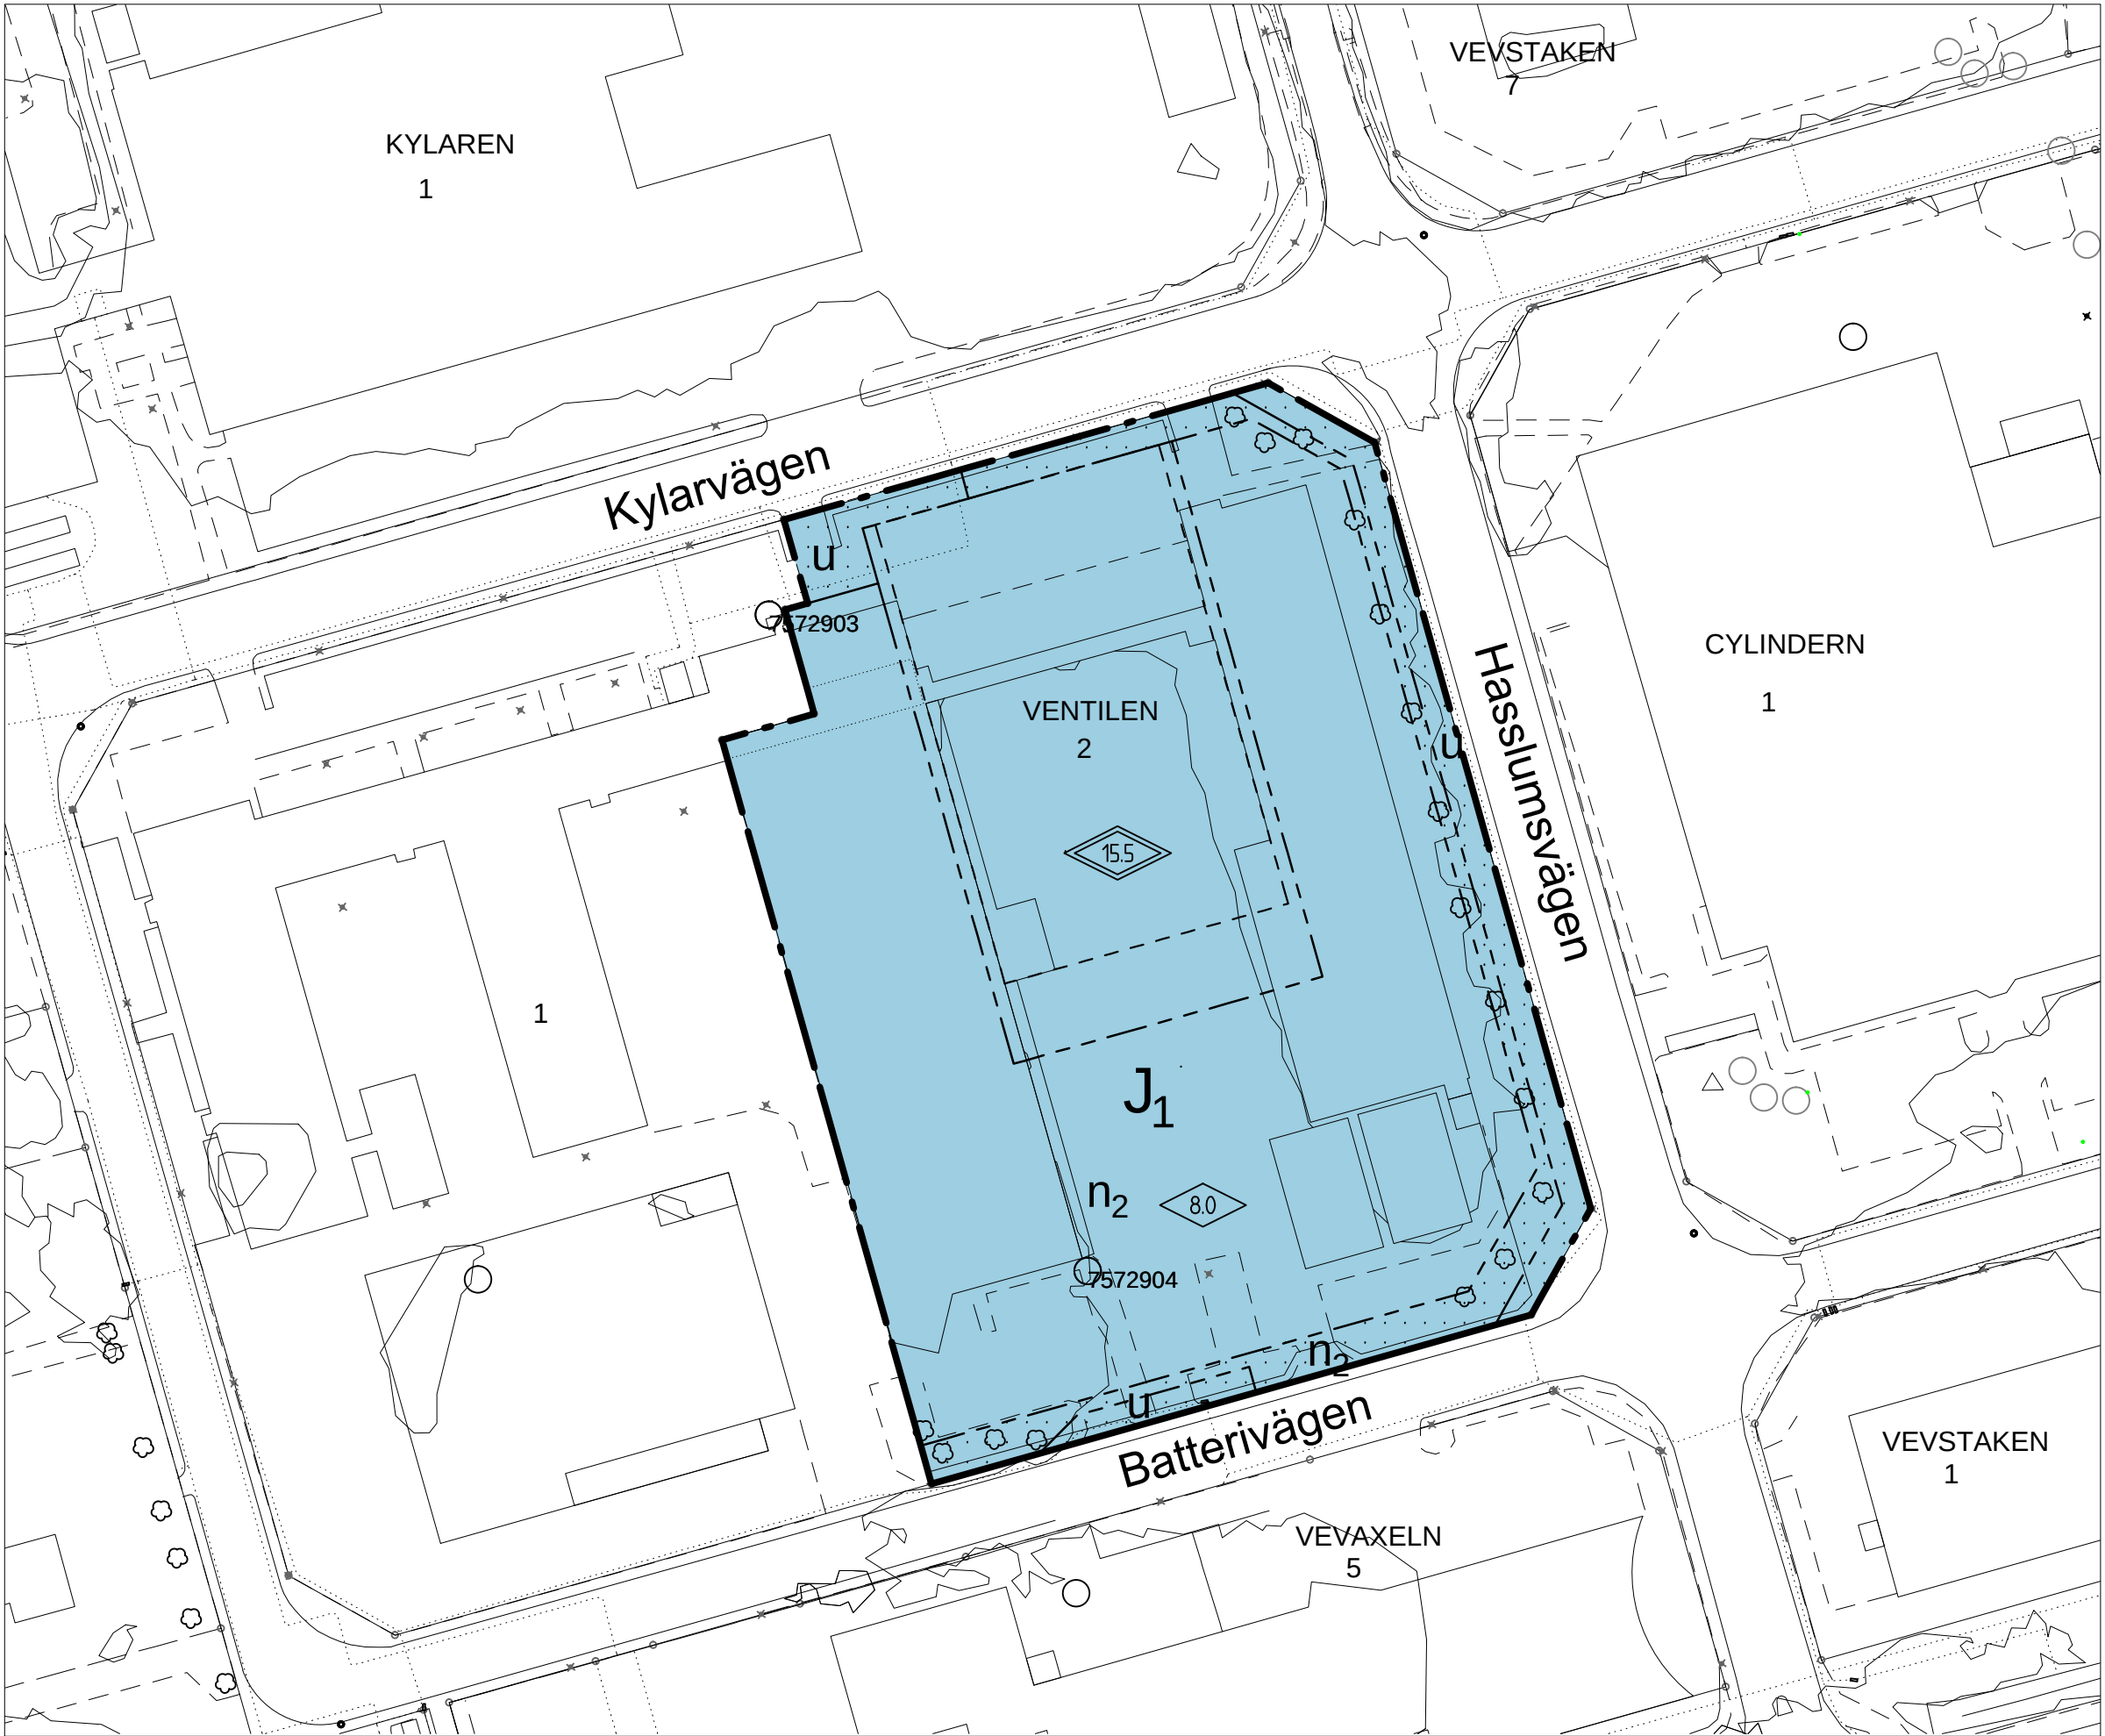

GRUNDKARTANS BETECKNINGAR

	Fastighetsgräns
	Ledningsrätt, rättigheter
	Fastighetsbeteckning.
	Byggnader, fasadlinjer redovisade
	Staket
	Gata
	lövträd
	Nivåkurvor
	Rutnätpunkt, mätpunkt

UPPLYSNINGAR

Detaljplanen är upprättad enligt plan- och bygglagens (PBL 2010:900) regler
Grundkartan är upprättad av sektor samhällsbyggnad
Registerkarta: Skövde
Höjdsystem: RH 2000 Koordinatsystem SWEREF 99 13 30

Sektor samhällsbyggnad

Lars Börjesson
Kart och Mätchef

PLANBESTÄMMELSER

Följande gäller inom områden med nedanstående beteckningar. Endast angiven användning och utformning är tillåten. Bestämmelser utan beteckning gäller inom hela området.

GRÄNSER

	Detaljplanegräns
	Egenskapsgräns

ANVÄNDNING AV MARK OCH VATTEN

Kvartersmark

	Industri, tillverkning och lager
--	----------------------------------

UTNYTTJANDEGRAD/FASTIGHETSINDELNING

Största byggsyta är 8500 m2 ovan mark för planområdet

BEGRÄNSNINGAR AV MARKENS BEBYGGANDE

	Byggnad får inte uppföras
	Marken ska vara tillgänglig för allmännyttiga underjordiska ledningar

MARKENS ANORDNANDE

Mark och vegetation

	Befintliga träd ska långt möjligt bevaras
--	---

PLACERING, UTFORMNING, UTFÖRANDE

Utformning och omfattning

	Högsta totalhöjd i meter
	Högsta byggnadshöjd i meter

ADMINISTRATIVA BESTÄMMELSER

Genomförandetid

Genomförandetiden är fem år från den dag planen vinner laga kraft

Ändrad lovplikt, lov med villkor

Startbesked får inte ges innan utredning om eventuella markföroreningar och eventuell sanering har genomförts



Detaljplan för
VENTILEN 2

Skövde stad, Skövde kommun, Västra Götalands län.
Upprättad av sektor samhällsbyggnad 2018-08-14

Unnar Kristmannsson
Planchef

Eva Hellström
Plankoordinator

Skala 1:1000 (A2-format)

0 10 20 30 40 50 100 m

Till detaljplanen fogas:

-
-
-
-
-

Beslut:

KS uppdrag
2018-06-04 KS §137/18
KS antagande
2018-09-03 KS §185/18
Lagakraft
2018-10-08

Antagandehandling
Begränsat förfarande
PLAN.2018.1

Akt 1496K-P2018/15