

Detaljplan för del av Listerby 16:8 m.fl. (idrottshall)

Följande gäller inom områden med nedanstående beteckningar. Endast angiven användning och utformning är tillåten. Där beteckning saknas gäller bestämmelsen inom hela planområdet.

— — — — —	Planområdesgräns
— — — — —	Användningsgräns
— — — — —	Egenskapsgräns

Allmän plats

GATA₁ Huvudgata.

C	Centrum.
E	Tekniska anläggningar.
R	Besöksanläggningar.

Utformning av allmän plats

gc-väg₁ Gång- och cykelväg

Begränsning av markens utnyttjande

☐ Marken får inte förses med byggnad

h_1	Högsta nockhöjd är 12.0 meter
h_2	Högsta nockhöjd är 3.5 meter

U₁ Markreservat för allmännyttiga underjordiska ledningar.

Utfart för motorfordon får inte finnas


b ₁	Minst 25% av fastighetsarean inom användningsområdet ska vara genomsläpplig
----------------	---


e ₁	Största byggnadsarea är 40 % av fastighetsarean inom användningsområdet
----------------	---

Genomförandetiden är 5 år från den dag planen får laga kraft.

FS 2020:5

Till planen hör:	Undersökning om betydande miljöpåverkan
Planbeskrivning	Fastighetsförteckning Trafik PM
Samrådsredogörelse	Dagvattenutredning Solstudie PM
Granskningsutlåtande	Geoteknisk utredning

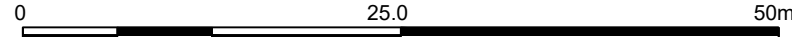Detaljplan för del av Listerby 16:8 m.fl		Lagakrafthandling	
 Ronneby KOMMUN		Beslutsdatum	Instans
		Uppdrag	Kf
		Antagande	KS
		Laga kraft	
Upprättad 2022-11-30	Rev. 2023-03-01, 2023-04-12	2021-09-30	
Karla Hentzel Planarkitekt		Helena Revelj Stadsarkitekt	
		Diarienummer	
		KS 2022/19	
Skala 1:500 (A2)		Plannummer 453	
			

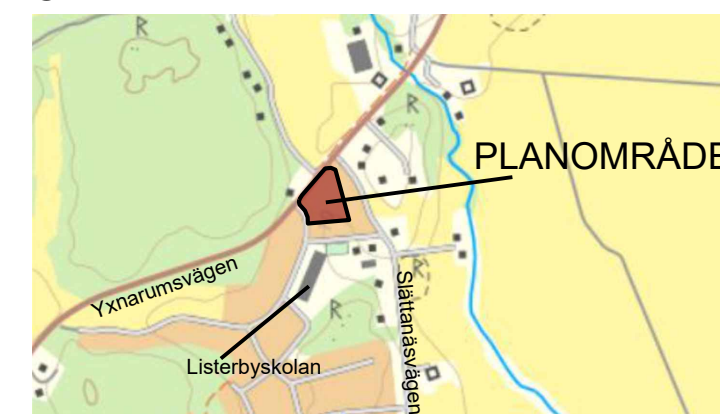

	Traktgräns , kvarterstraktgräns
	Fastlighetsgräns
	Traktnamn
LISTERBY	
13:2	Registernummer för fastighet med traktnamn
S:7	Registernummer för samfällighet
GA:2	Registernummer för gemensamhetsanläggning
	Bostadshus resp uthus - husvis
	Bostadshus resp uthus - takkontur
	Byggnad i allmänhet
	Skärmtak
	Slaket eller plank
	Stenmur
	Stodmur
	Häck

	Körbana
	Körbana med kantsten
	Gång- cykelbana
	Stant
	Ägostagsgräns
	Belysningsstolpe
	Höjdkurvor
	Rulnätsskryss

Grundkartan är upprättad genom fotogrametrisk kartering, flyghöjd 1000 m
Uppdaterad av Melria AB 2023-03-01 av M.O.
Referenssystem: plan Sweref 99 15 00, höjd RH 2000