


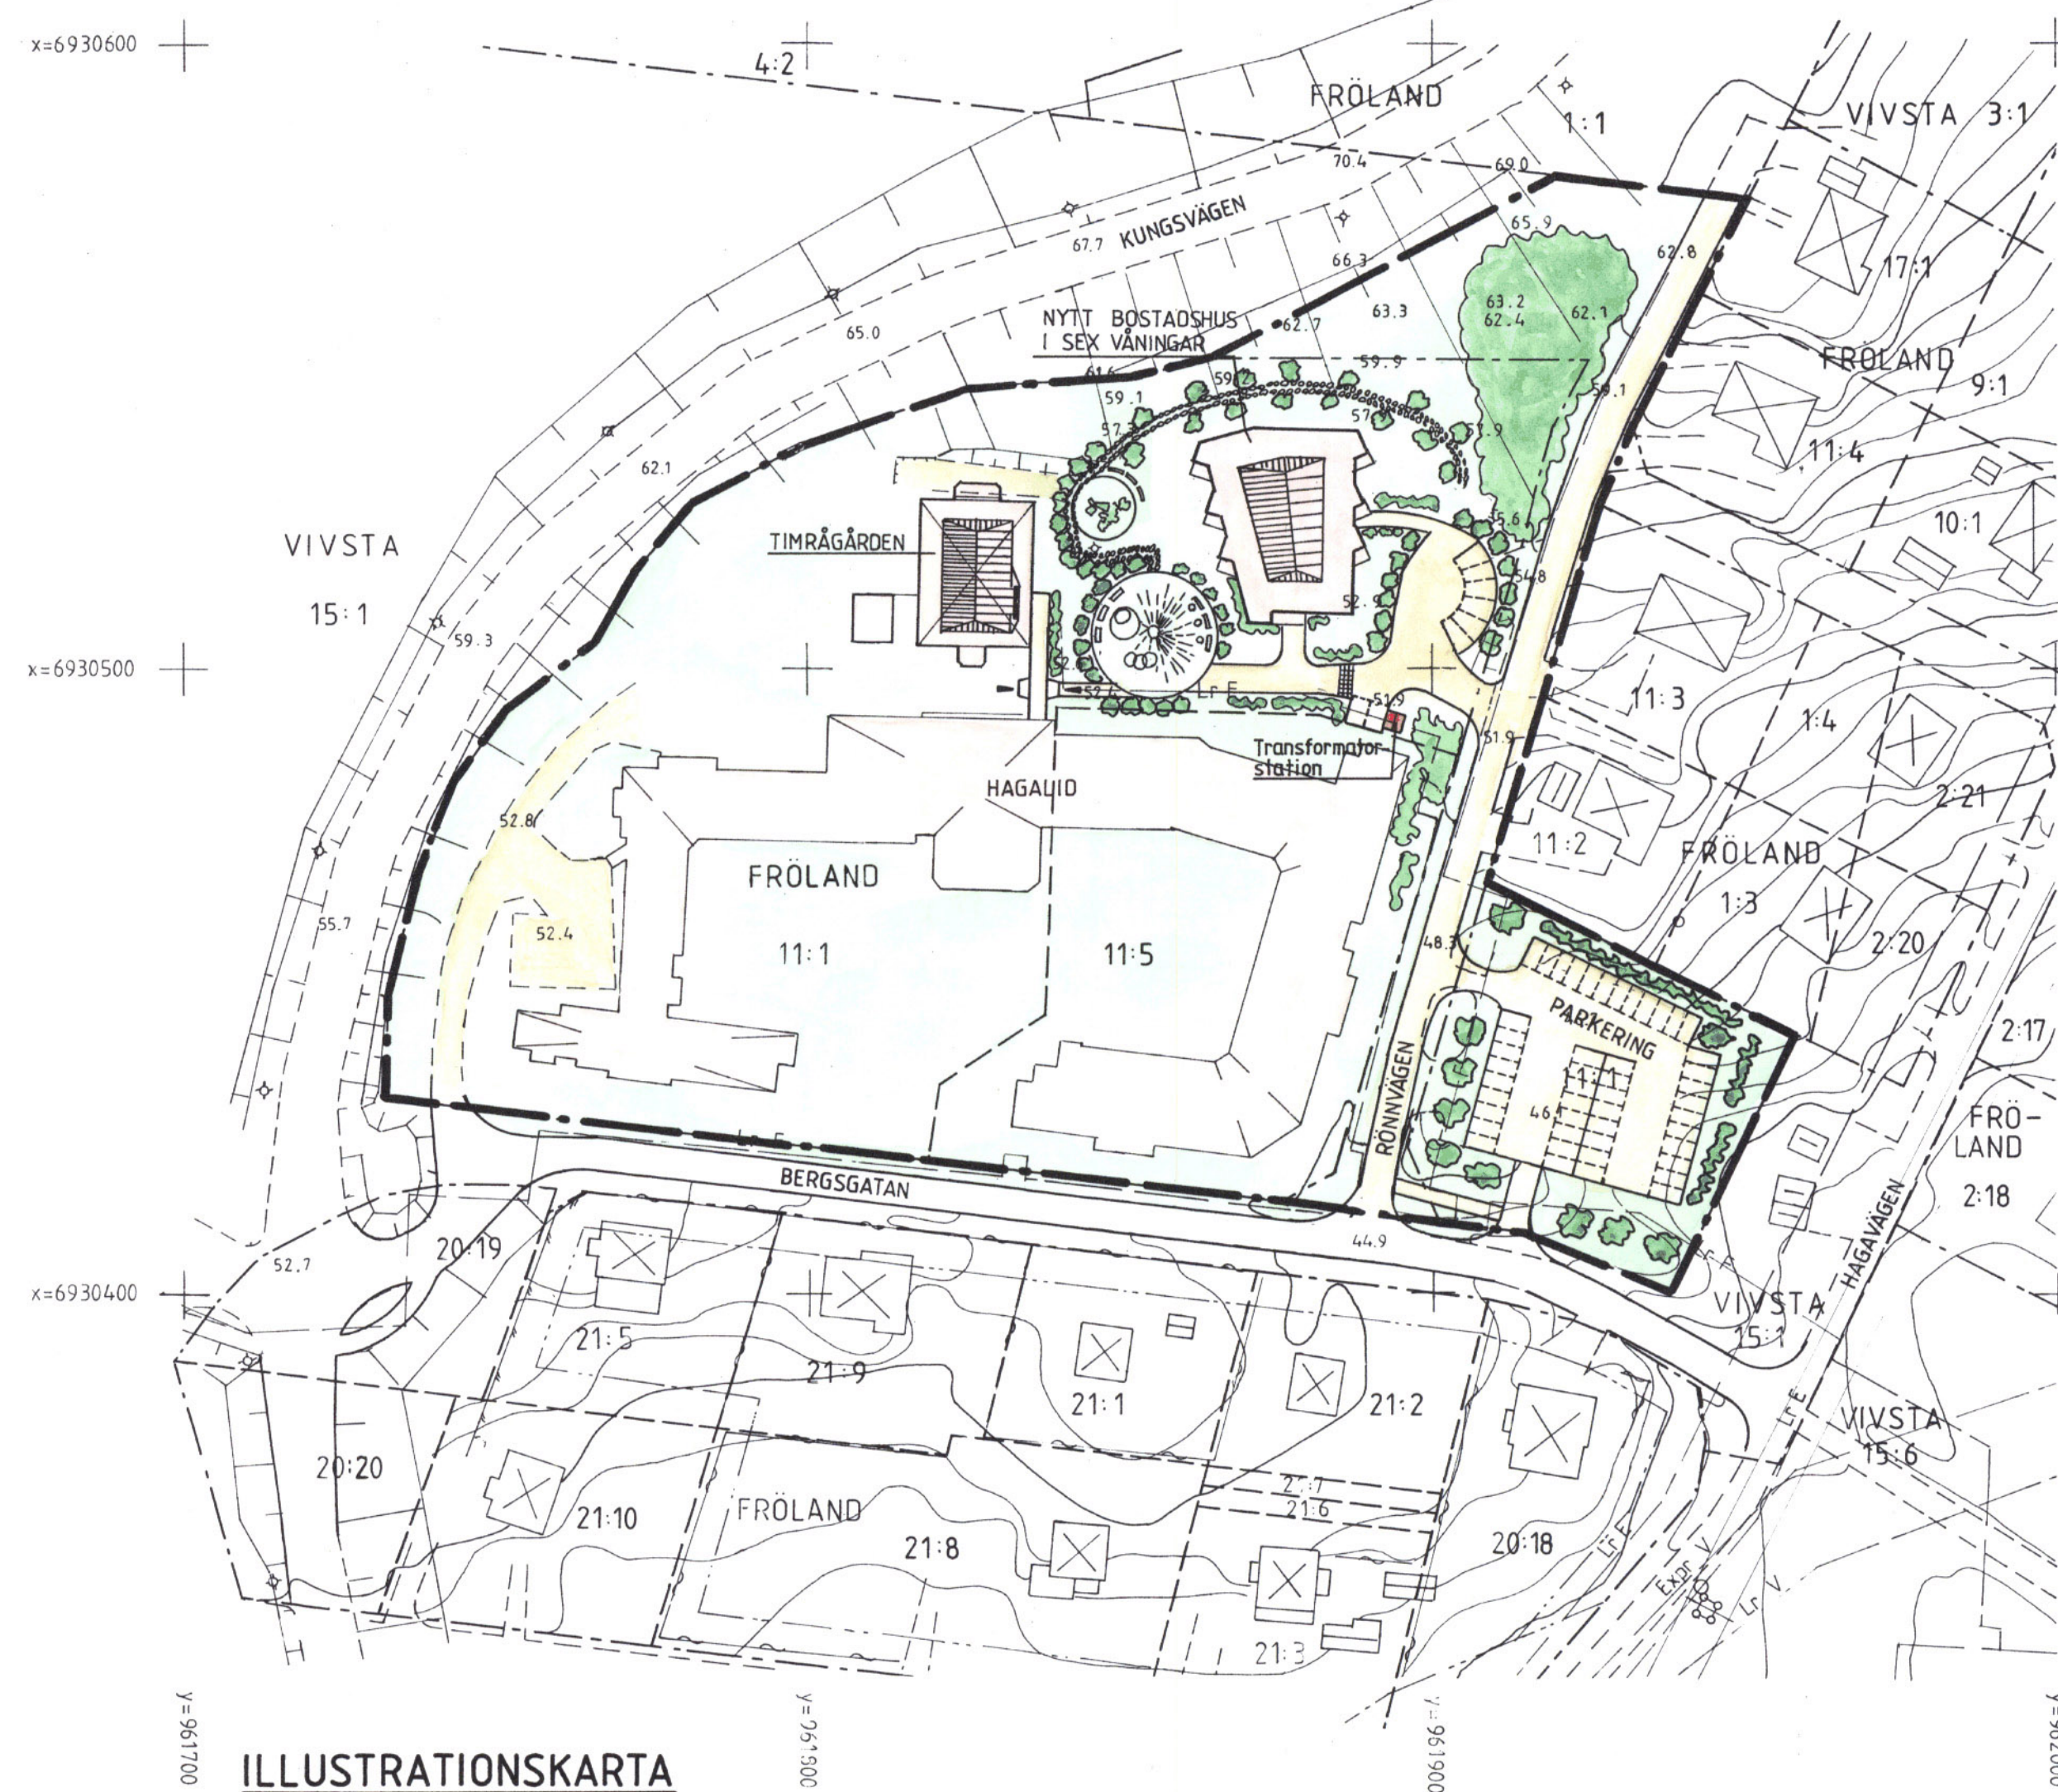

FASTIGHETSBLIDNINGSMYNDIGHETEN
SUNDSVALLS LANTMÄTERIDISTRIKT

Dnr Y2 91250

GRUNDKARTA

över del av VIVSTA 15:1 m fl


i Timrå kommun, Västernorrlands län

upprättad 1991 av

Bengt Nilsson
Bengt Nilsson
ingenjör

Skala 1:1000

Koordinatsystem: Plan Su Ti lokala
Höjd RH 1900

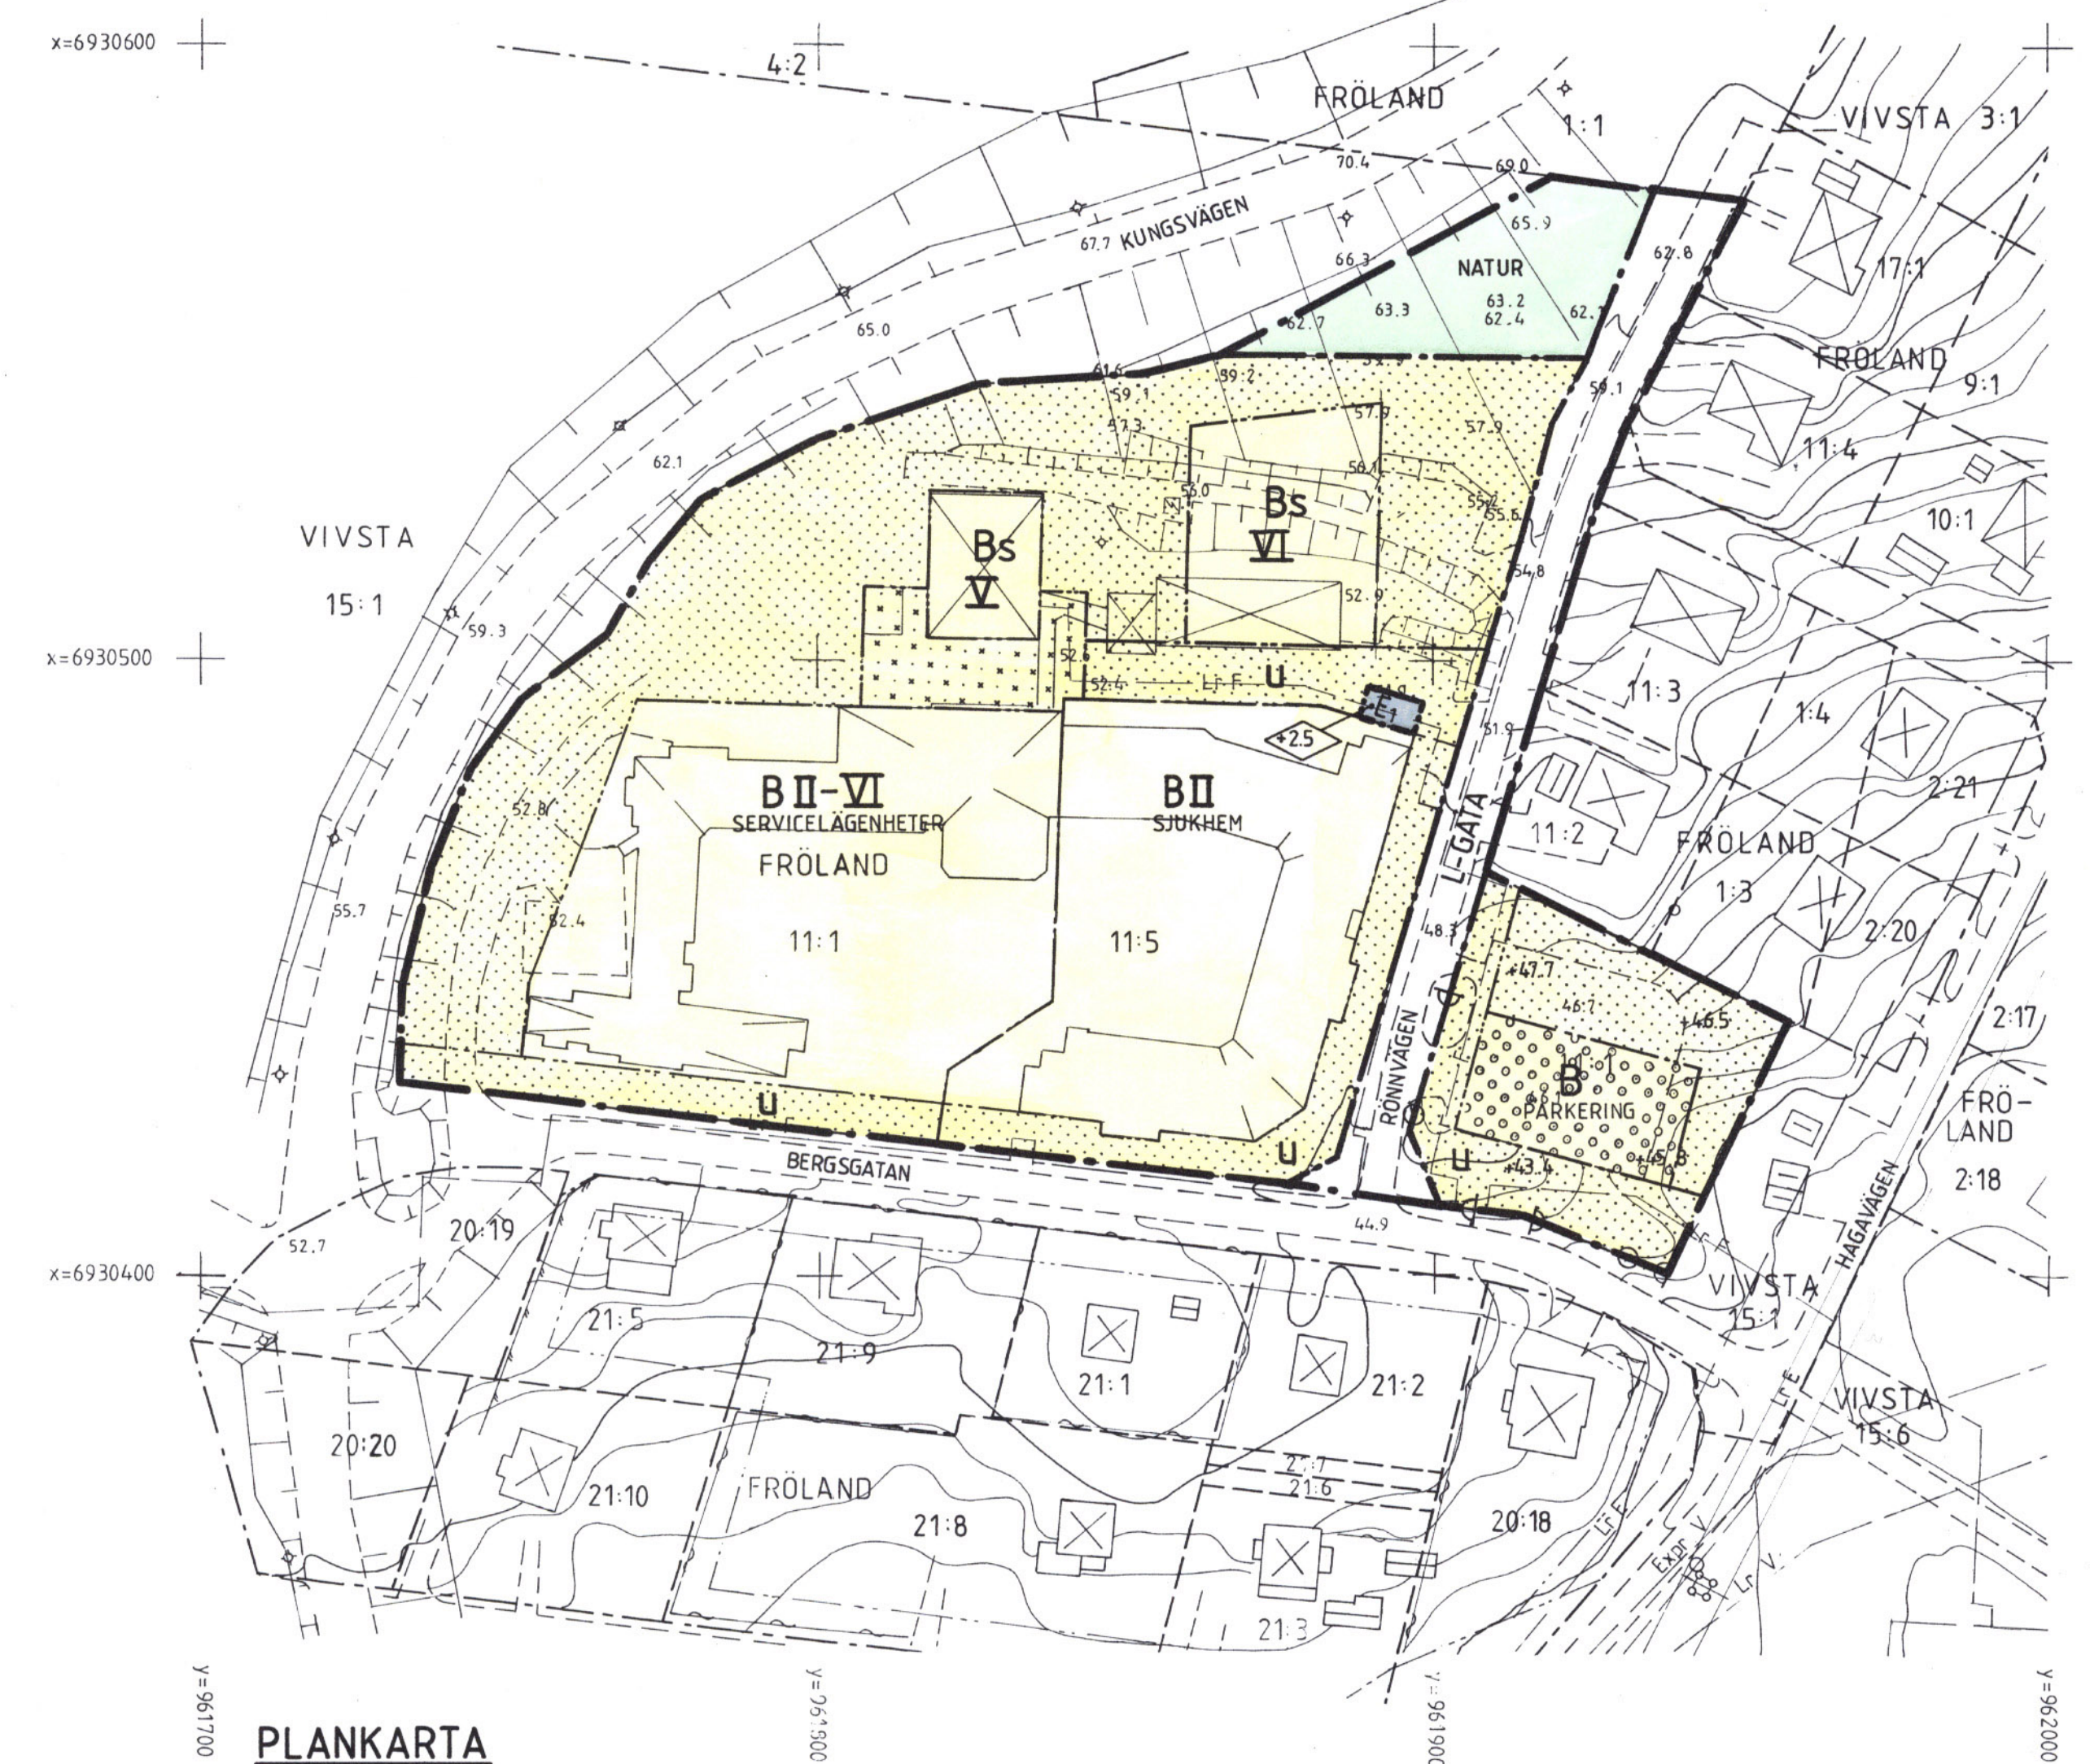

Planbestämmelser

1. Användning av allmänna platser

L-GATA	GATA SOM INGÅR I LOKALNÄTET
NATUR	NATURMARK

2. Användning av kvartersmark

B	BOSTÄDER
E ₁	TRANSFORMATORSTATION

3. Utformning av allmänna platser

+0.0	FÖRESKRIVEN HÖJD ÖVER NOLLPLANET
------	----------------------------------

4. Begränsning av markens bebyggande

	MARKEN FÅR INTE BEBYGGAS
	MARKEN FÅR ENDAST BEBYGGAS MED UTHUS OCH GARAGE
	MARKEN FÅR UNDERBYGGAS MED KÖRBART BJÄLKLAG
u	MARKEN SKALL VARA TILGÄNGLIG FÖR ALLMÄNNA UNDERJORDISKA LEDNINGAR

5. Markens anordnande

	UTFART FÅR INTE ANORDNAS
--	--------------------------

6. Placering, utformning, utförande

<0.0	HÖGSTA BYGGNADSHÖJD I METER ÖVER NOLLPLANET
+00.0	FÖRESKRIVEN MARKHÖJD ÖVER NOLLPLANET
I, VI	HÖGSTA ANTAL VÅNINGAR
SERVICEHEM	ENDAST SERVICELÄGENHETER
SJUKHEM	ENDAST SJUKHEM
PARKERING	ENDAST PARKERING

7. Störningskydd

s	OMRÅDET STÖRS AV TRAFIKBULLER. FASADER OCH TOMTMARK SKALL UTFORMAS SÅ, ATT TILLÄTNA RIKTVÄRDEN FÖR BULLER EJ ÖVERSKRIDES I LÄGENHETER OCH PÅ UTEPLATSER.
---	--

8. Administrativa bestämmelser


GENOMFÖRANDETIDEN SLUTAR 2000-12-31

Gränsbeteckningar

---	GRÄNS FÖR PLANOMRÅDET
---	ANVÄNDNINGSGRÄNS
---	EGENSKAPSGRÄNS

Detaljplanen är:

Antagen av byggnadsnämnden 1991-06-24
Laga kraftvunnen 1991-12-31

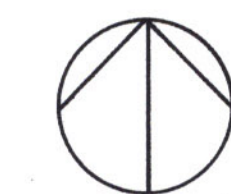

DETALJPLAN FÖR

Timrågård

FRÖLAND 11:1, 11:5 M FL

TIMRÅ KOMMUN, VÄSTERNORRLANDS LÄN

UPPRÄTTAD 1991-06-12

Hans-Erik Åslin

HANS-ERIK ÅSLIN
STADSARKITEKT

SKALA 1:1000

TIMRÅ 91.06.24

2262-P91/0624/1

D125