


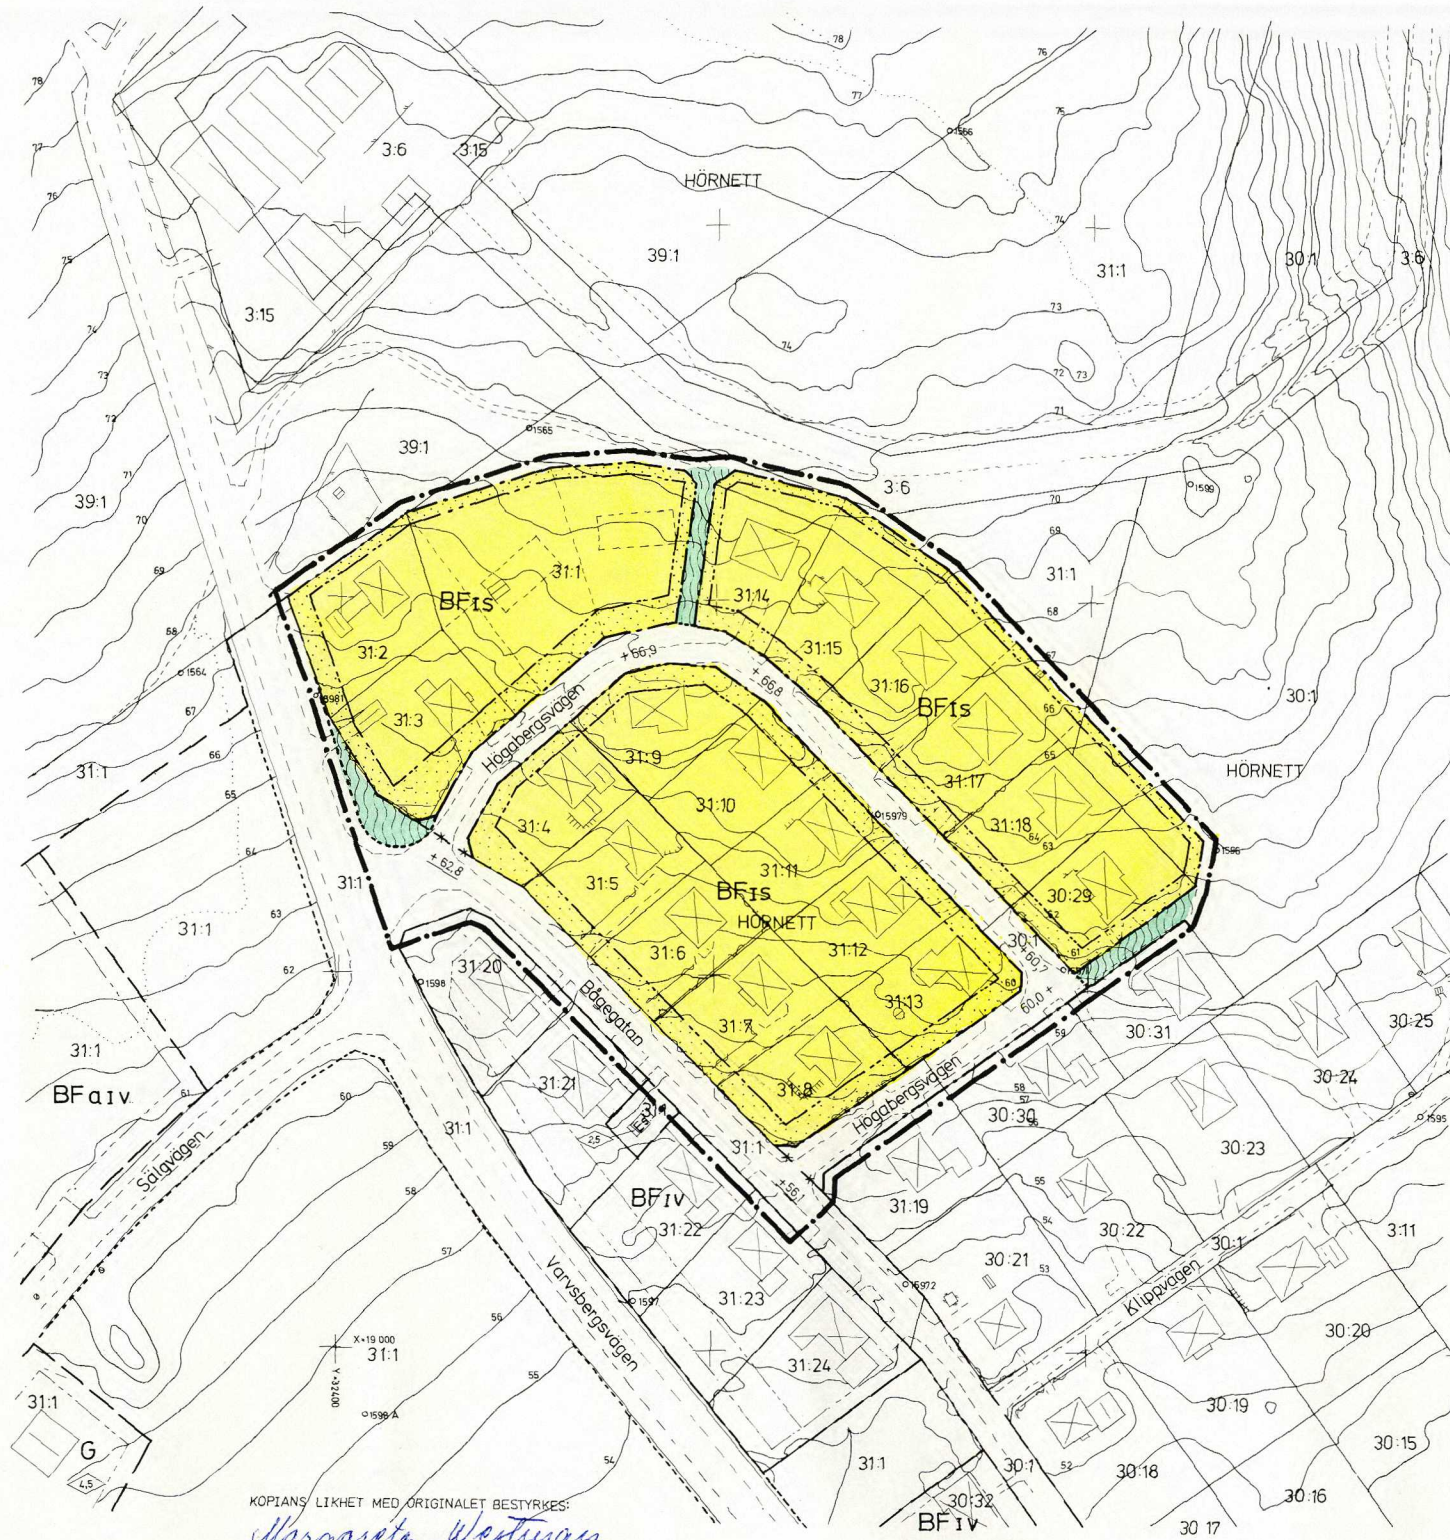

# BETECKNINGAR GRUNDKARTA

- GÄLLANDE OMRÅDESGRÄNS
- GÄLLANDE BESTÄMMELSGRÄNS
- FASTIGHETSGRÄNS
- FASTIGHETSBETECKNING
- VÄGAR
- STAKET
- BOSTADSHUS RESP UTHUS, KARTERAD EFTER TAKKONTUREN
- HÖJDKURVOR
- +00,0 GÄLLANDE GATUHÖJD
- STENMUR
- HÄCK
- RUTNATSPUNKT
- POLYGONPUNKT
- VATTENPOST
- KLOAKBRUNN

Den 15/11 1971 § 555 blev detta förslag till stadsplan antaget av kommunfullmäktige i Örnsköldsviks kommun, betygas.  
I tjänsten:  
Ingemar Bodin

## STADSPLANEKARTA

### A. GRÄNSBETECKNINGAR

- GRÄNSLINJE BELÄGEN 3 METER UTANFÖR PLANOMRÅDETS VERKLIGA GRÄNS
- GÄLLANDE OMRÅDESGRÄNS AVSEDD ATT UTGÅ
- KVARTERS ELLER ANNAN OMRÅDESGRÄNS
- BESTÄMMELSGRÄNS
- GRÄNSLINJER EJ AVSEDDA ATT FASTSTÄLLAS

### B OMRÅDESBETECKNINGAR

- ALLMÄN PLATS
- GATA
- PARK ELLER PLANTERING
- BYGGNADSKVARTER
- BF OMRÅDE FÖR BOSTADSÄNDAMÅL FRISTÅENDE HUS

### C ÖVRIGA BETECKNINGAR

- MARK SOM ICKE FÅR BEBYGGAS
- S SUTERRÄNGVÄNING
- +00,0 GATUHÖJD
- I ANTAL VÅNINGAR

SKALA 1:2000

## HÖGARBERGSVÄGEN M.M. SJÄLEVADS SOCKEN I ÖRNSKÖLDSVIKS KOMMUN

Den 9.3.1972 fastställde länsstyrelsen i Västerbottens län denna stadsplan. Beslutet har vunnit laga kraft.  
Härnösand 4.5.1972  
På tjänstens vägnar  
Ulta Johansson

FÖRSLAG TILL STADSPLAN  
STADSPLANEKARTA SKALA 1:1000

SJÄLEVAD 1971-06-29

ERIK GLUD  
STADSPLANECHEF

STURE LUNDBERG  
STADSPLANEINGENJÖR

Svenska Reproduktions AB, Stockholm 1972

ÖRNSKÖLD SVIK 72.03.09