

FÖRSLAG

TILL ÄNDRING AV

BYGGNADSPLAN

FÖR DEL AV

VÅRSTA SAMHÄLLE

VÅRSTA 1¹⁶⁸, 1³⁹¹ och 1³⁹²

I GRÖDINGE KOMMUN I STOCKHOLMS LÄN

UPPRÄTTAT I MAJ 1964 AV

A. WILLIAM - OLSSON

ARKITEKT SAR.

SKALA 1:2000

20 0 50 200m.

På grundval av en av lantmätare

Per-Olof Sjödel år 1961 upprättad och

år 1962 kompl. grundkarta.

Kartan kompl. med nya fastigheter i maj 1964

Tillhör kommunalfullmäktiges beslut
den 2 okt. 1964 § 43

Bengt Hjelmqvist
kommunalfullmäktiges ordförande

BETECKNINGAR.


Grundkartan:

Nivåkurvor ——— Fastighetsgräns
o⁵ Polygonpunkt

Byggnadsplanen:

Linje belägen 3m utanför det område förslaget avser
Gällande områdesgräns
Gällande bestämmelsegräns
x x x Gällande områdesgräns avses att utgå
x x x Gällande bestämmelsegräns avses att utgå
- - - Områdesgräns
- - - Bestämmelsegräns
Mark, som ej får bebyggas
B Område för bostadsändamål
Föreslagen byggnadsplats
500 Max. byggnadsyta
I Våningsantal

*Fastställd av läns-
styrelsen den 29/1 -65*
Vidimeras:

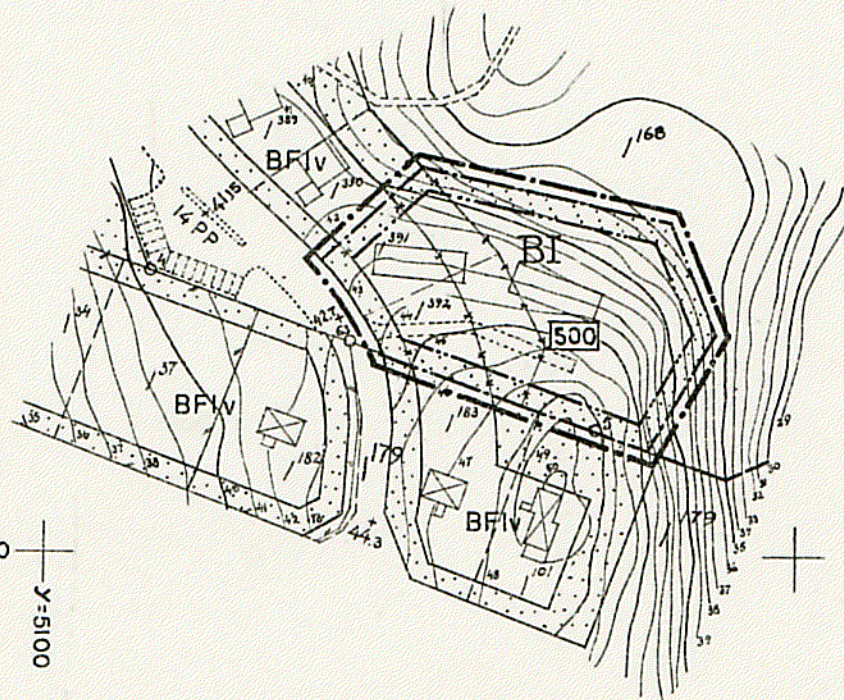

År 1965 den 29 januari
fastställdes denna ändring av stadsplan/byggnadsplan
på sätt länsstyrelsens beslut samma dag närmare
utvisar.

Länsstyrelsen i Stockholms län som ovan.
På tjänstens vägnar

BESTYRKES: *A. William-Olsson*