


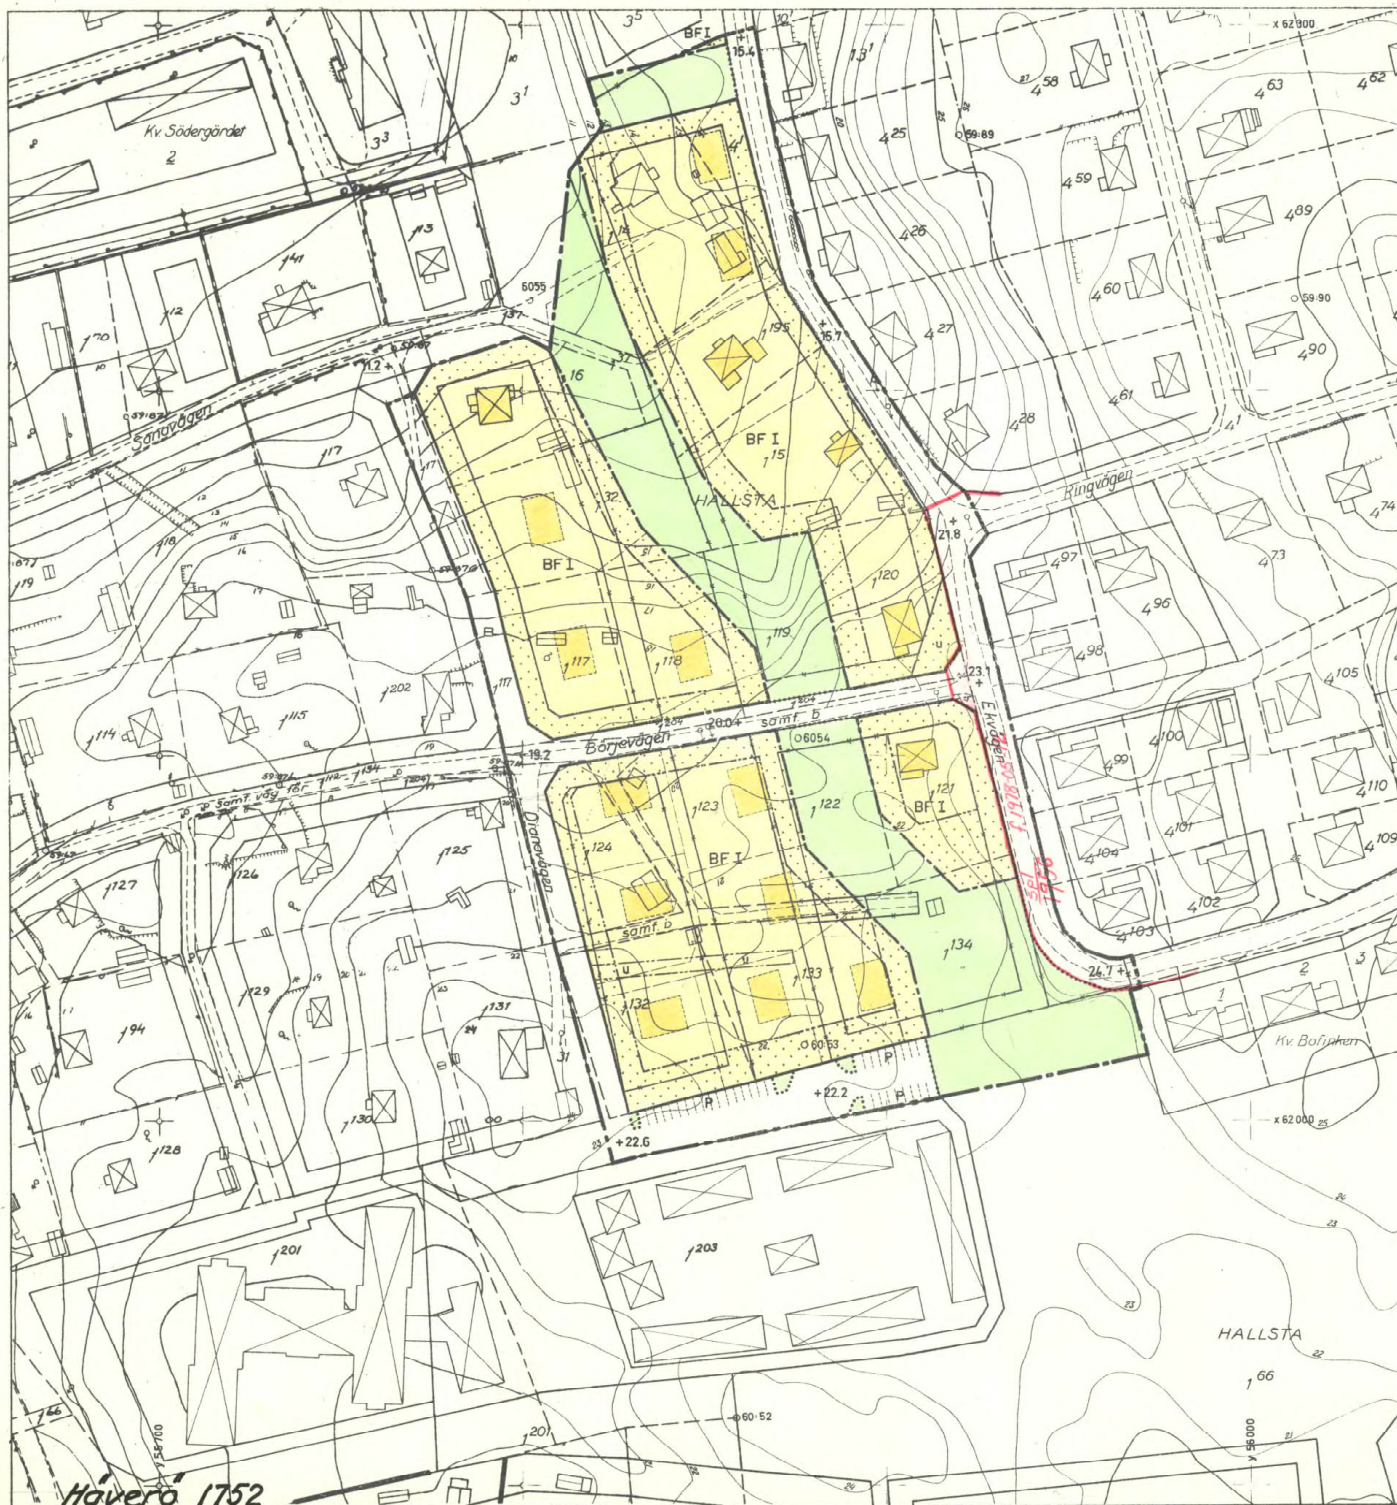

Förslag till stadsplan för området väster om EKVÄGEN i Hallstavik, Häverö kommun Stockholms län

Upprättat, Stockholm i november 1970 å
EGLERS STADSPLANEBYRÅ AB

ERIK OLOF HOLMBERG
Arkitekt SAR

SVEN-OLOF GRANHOLM
Arkitekt SAR

Stadsplanebeteckningar:

- stadsplanegräns
- gällande områdes- och bestämmelsegräns
- gällande områdes- och bestämmelsegräns avsedd att utgå
- områdesgräns
- bestämmelsegräns
- illustrationlinjer ej avsedda att fastställas

- allmän plats, gata
- allmän plats, park eller plantering
- BF område för bostadsändamål

- mark som ej får bebyggas
- u mark tillgänglig för underjordiska ledningar
- I antal våningar
- P parkering
- +0.0 gatuhöjd
- +0.0 gällande gatuhöjd

Grundkartebe-teckningar:

- fastighetsgräns
- väg
- hus respektive uthus
- mur
- staket
- häck
- brunn
- nivåkurvor
- fastighetsbeteckning
- polygonpunkt
- punkt i rutnät

År 1972 den 10/4 fastställdes denna stadsplan för området väster om Ekvägen i Hallstavik, Häverö kommun, Stockholms län. Den är utarbetad enligt 185 § 3 st. av kommunfullmäktige i Norrtälje, betygat av tjänstens vägnar.

Eva Söderlund

År 1971 den 24 augusti, § 185 blev detta förslag antaget av kommunfullmäktige i Norrtälje, betygat av tjänstens vägnar:

Bengt Strandberg
Skrivet

Kopians likhet med originalet
bestyrkes i tjänsten:

O. Olsson

Förslag till stadsplan för området väster om Ekvägen i Hallstavik Häverö kommun, Stockholms län

SKALA 1:1000 DATUM NOV -70 REG. NR 190

EGLERS
STADSPLANEBYRÅ AB STOCKHOLM

KOMPLETTERAD I FEBRUARI 1971

TEL 08 - 24 12 05
SKOLDUNAG. 6