

Förslag till ändring av stadsplanen för Sundsvall beträffande kvarteret Netto

— — — Gräns för område inom vilket förslag till ändring av stadsplanebestämmelserna föreslås

Stadsbyggnadskontoret 1980-09-18

Lars Rimfors
LARS RIMFORS
Stadsbyggnadschef

Antages

Förslaget om ändring av stadsplanebestämmelserna antagna av byggnadsnämnden i Sundsvall 1981-02-23, nr 2, betygar i tjänsten;

Anna Wersäll
ANNA WERSÄLL
sekreterare

Beteckningar

Grundkarta (befintliga förhållanden)


— — — gällande kvarters- och bestämmelsegränser
- - - fastighetsgräns
[byggnad] byggnad
+0.0 gällande gatuhojd

Stadsplanekarta

— — — gräns för det område förslaget omfattar
- - - gällande kvartersgräns
x x x gällande kvartersgräns som föreslås utgå
- - - gatu- och kvartersgräns
- - - bestämmelsegräns

[gata] gata
[BH] område för bostads- och handelsändamål
[H] område för handelsändamål
[mark] mark som inte får bebyggas
[överbyggd gård] överbyggd gård
- - - särskild områdesgräns

+0.0 gällande gatuhojd
IV v antal våningar jämte vindsinredning
[byggnadshöjd] byggnadshöjd
[byggnadshöjd närmad från stadens molnplan] byggnadshöjd närmad från stadens molnplan
[beteckning som hänför sig till § 8 stadsplanebestämmelserna] beteckning som hänför sig till § 8 stadsplanebestämmelserna

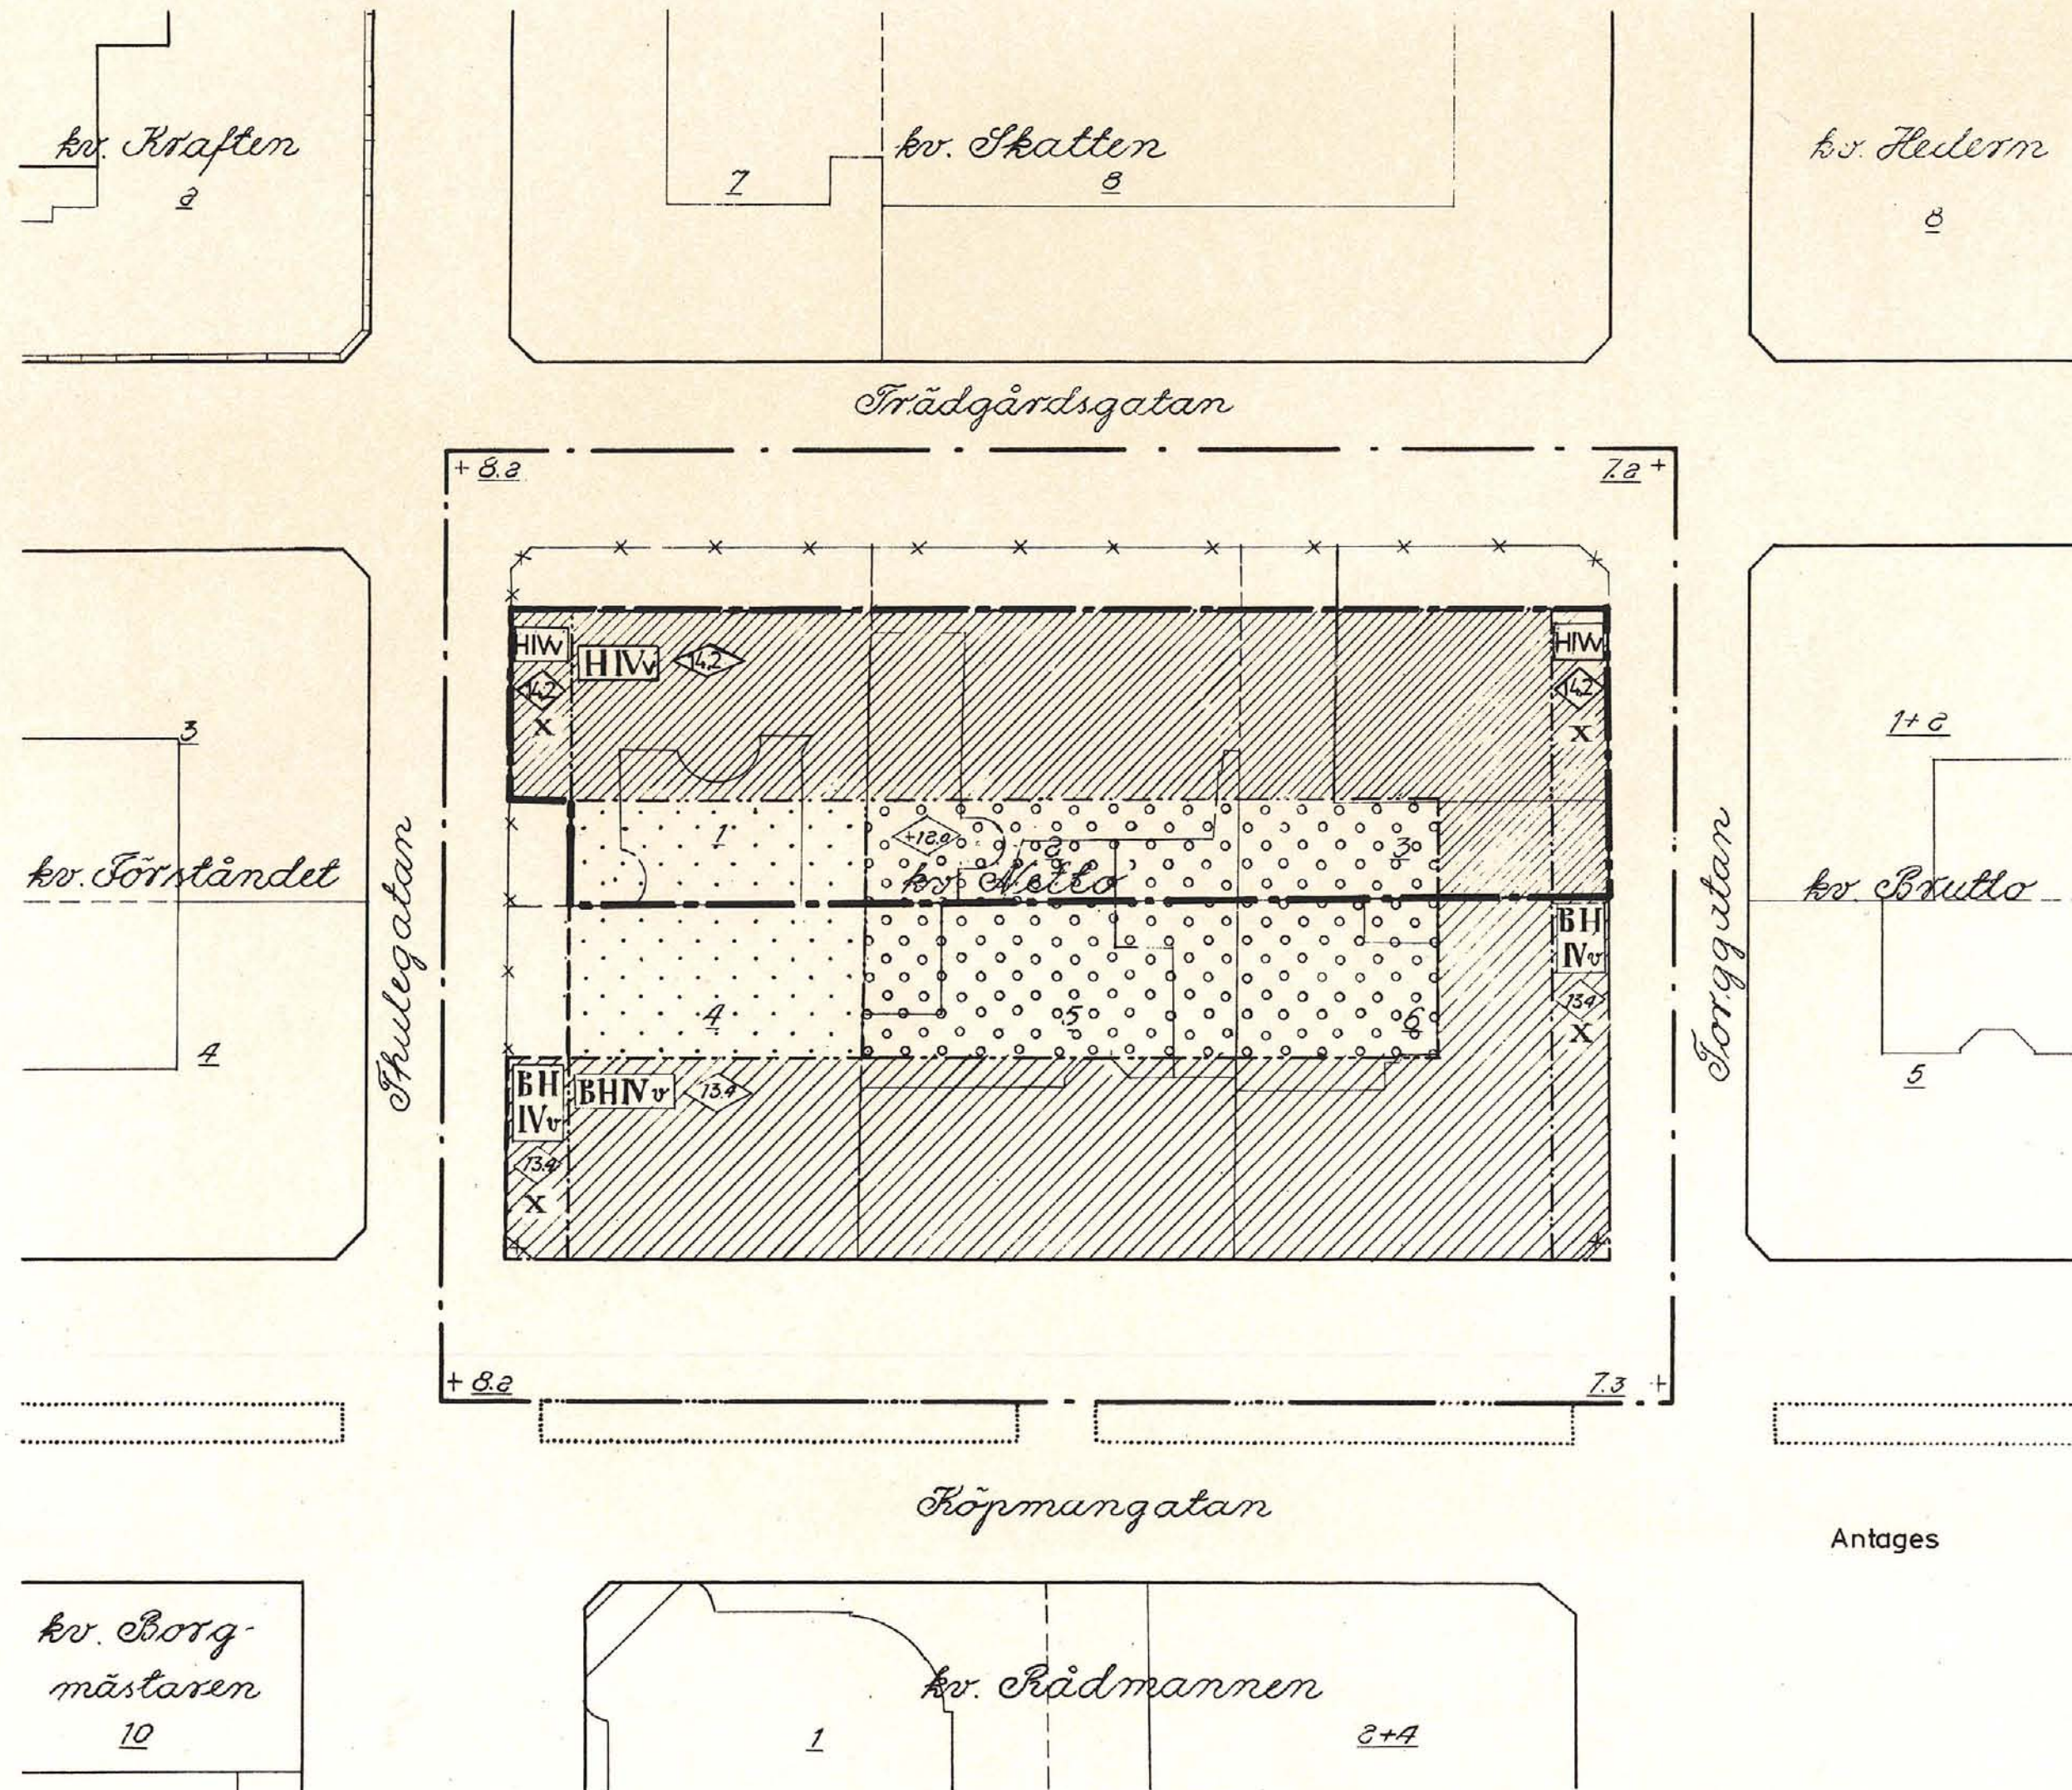

Antages

Fastställles

Bestyrkes

1981-05-04 fastställde länsstyrelsen i Västernorrlands län denna ändring av stadsplanebestämmelserna. Beslutet har enligt 150 § tredje stycket byggnadslagen vunnit laga kraft.
Härnösand 1981-05-11
Siri Westin
2281-P81/0504-1

Kontroll med original betyg
Sundsvall den 4.9.1981
Libyrkariör
Christina Eriksson
C. Sjölund

Sundsvall den 17 mars 1961

Skala 1:400
10 20 30 40 50 60 70 80 90 100 m.
Fastställt av H.B. 19.9.61

1633/80

Stadsarkitektkontoret

Förv.-pl.
Expeditionen

S 1357