

Carl L. Berggren

Förslag till
jämkning av stadsplanen för del av stadsdelen

CARLSLUND i
ÖSTERSUND

(del av stg. 205)

uppgjort av stadsarkitekten i Östersund
i september 1961.

STADSPLANEKARTA.

Östersund den 12.9. 1961.

Stadsarkitekt

Beteckningar:


- Stadsplanegräns belägen tre (3) meter utanför det område som förslaget avser.
- ===== Gällande områdes- och bestämmelsegräns.
- *-*-* Gällande områdes- och bestämmelsegräns, avsedd att utgå.
- Kvarter- och annan områdesgräns.

Br II (Stadsplanebestämmelse som hänför sig till fastställd stadsplan.)

..... Område, som icke får bebyggas.

- 000,0 Gällande gatuhöjd.
- ===== Fastighetsgräns.
- ▨ Befintlig byggnad.
- ~ Nivåkurvor i meter över stadens nollplan.
- + Punkt i rutnät.

SKALA 1:1000
10 5 0 10 20 30 40 50 60 70 80 90 100 M.

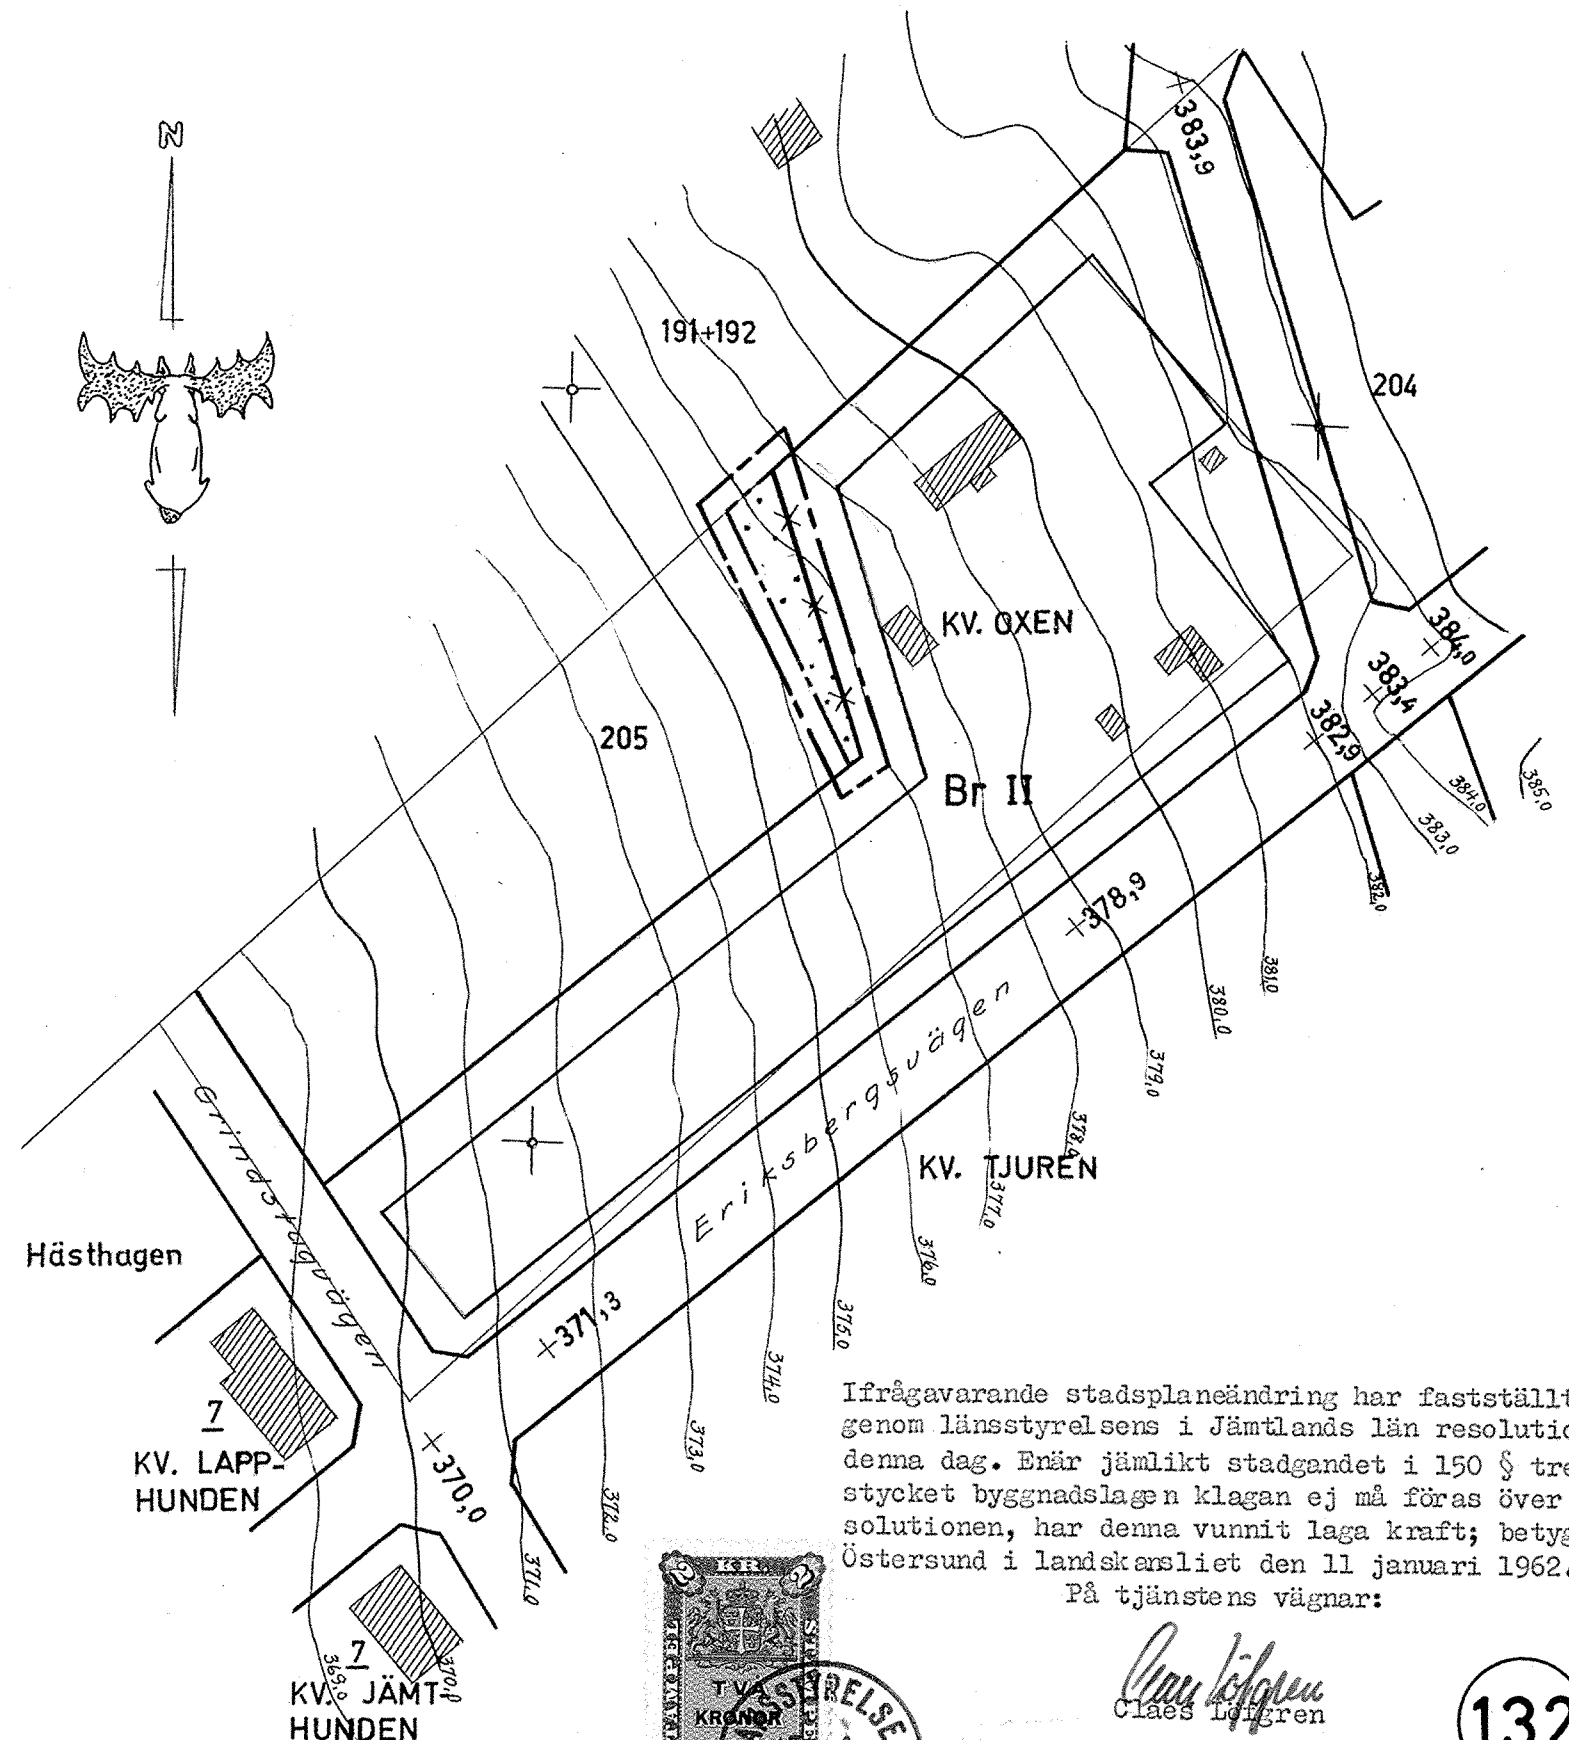

Ifrågavarande stadsplaneändring har fastställts genom länsstyrelsens i Jämtlands län resolution denna dag. Enär jämlikt stadgandet i 150 § tredje stycket byggnadslagen klagan ej må föras över resolutionen, har denna vunnit laga kraft; betygar. Östersund i landskarsliet den 11 januari 1962.
På tjänstens vägnar:

Carl L. Berggren
Claes Berggren

