


År 1952 den 16 juli fastställdes denna ändring av byggnadsplan på sätt länstyrelsens beslut samma dag närmare utvisar; och må enligt 10 § 1 av Byggnadslagen talan för fullföljas mot nämnda beslut, varför detsamma emedelbart vunnit laga kraft, betygar, Stockholm å landskansliet som ovan.

På tjänstens vägnar:
Ebbe Mark

NYA PLANBESTÄMMELSER
FASTSTÄLLDES AV LÄNSTYRELSEN
DEN 2/6 1988

Kopians likhet med originalet
bestyrkes i tjänsten:

[Signature]

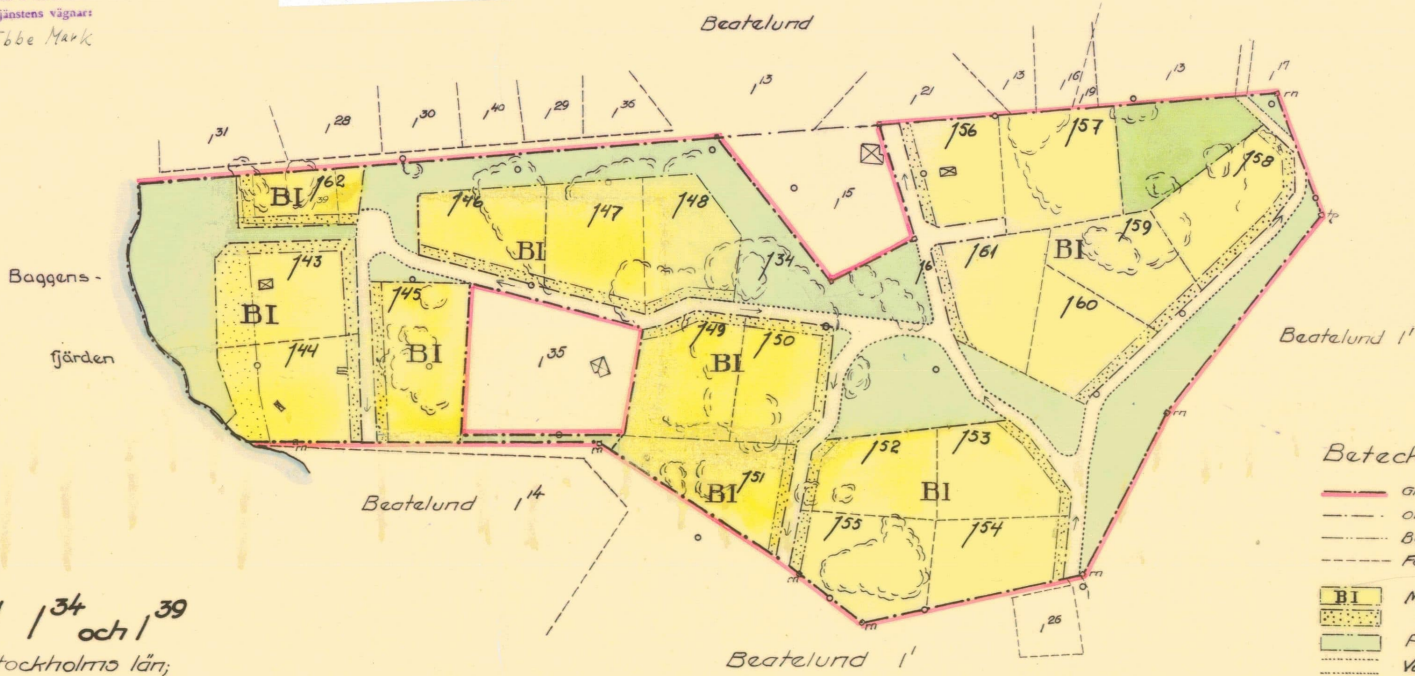

Kopia.

Förelag till
byggnadsplan för

Beatelund 134 och 139

i Ingarö socker, Stockholms län;
upprättad år 1951 av

Nils Ingman

Lantmätare.

Skala 1:2000

0 20 40 60 80 100 120 140 160 180 200 meter

Beteckningar

- Gräns för byggnadsplan
- - - Områdesgräns
- Bestämmelsegräns
- Föreslagen tomtgräns

- BI Mark för bostadsändamål
- som ej får bebyggas
- Park
- Väg

[Signature]

Grundkartan upprättad av
lantmätaren Nils Ingman.